
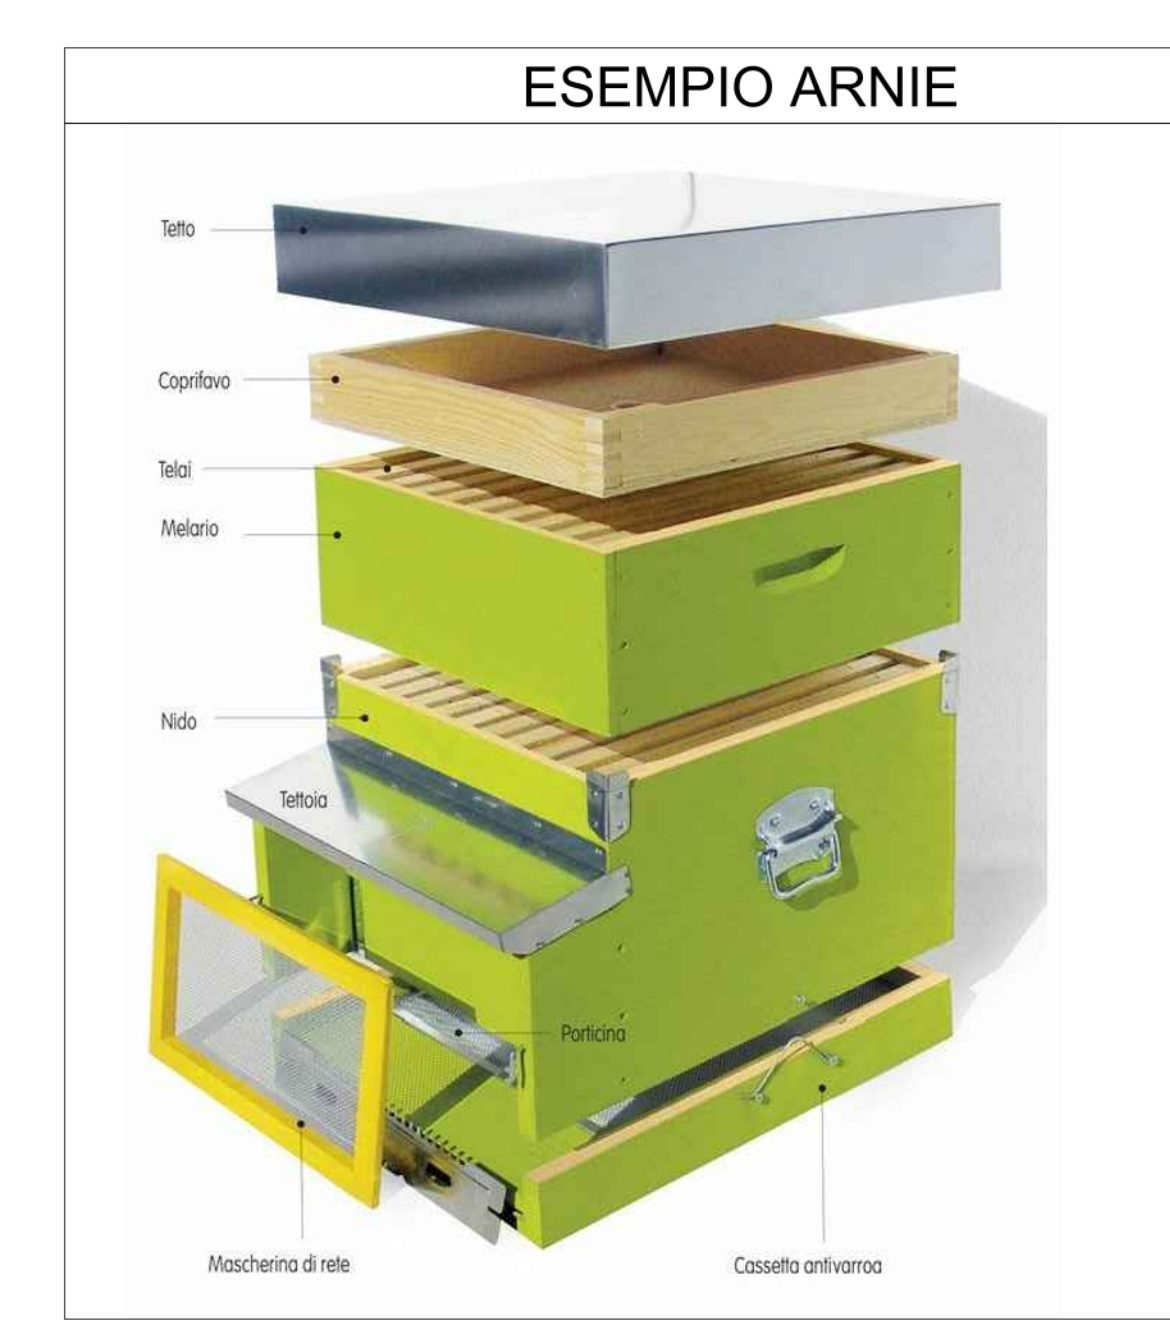
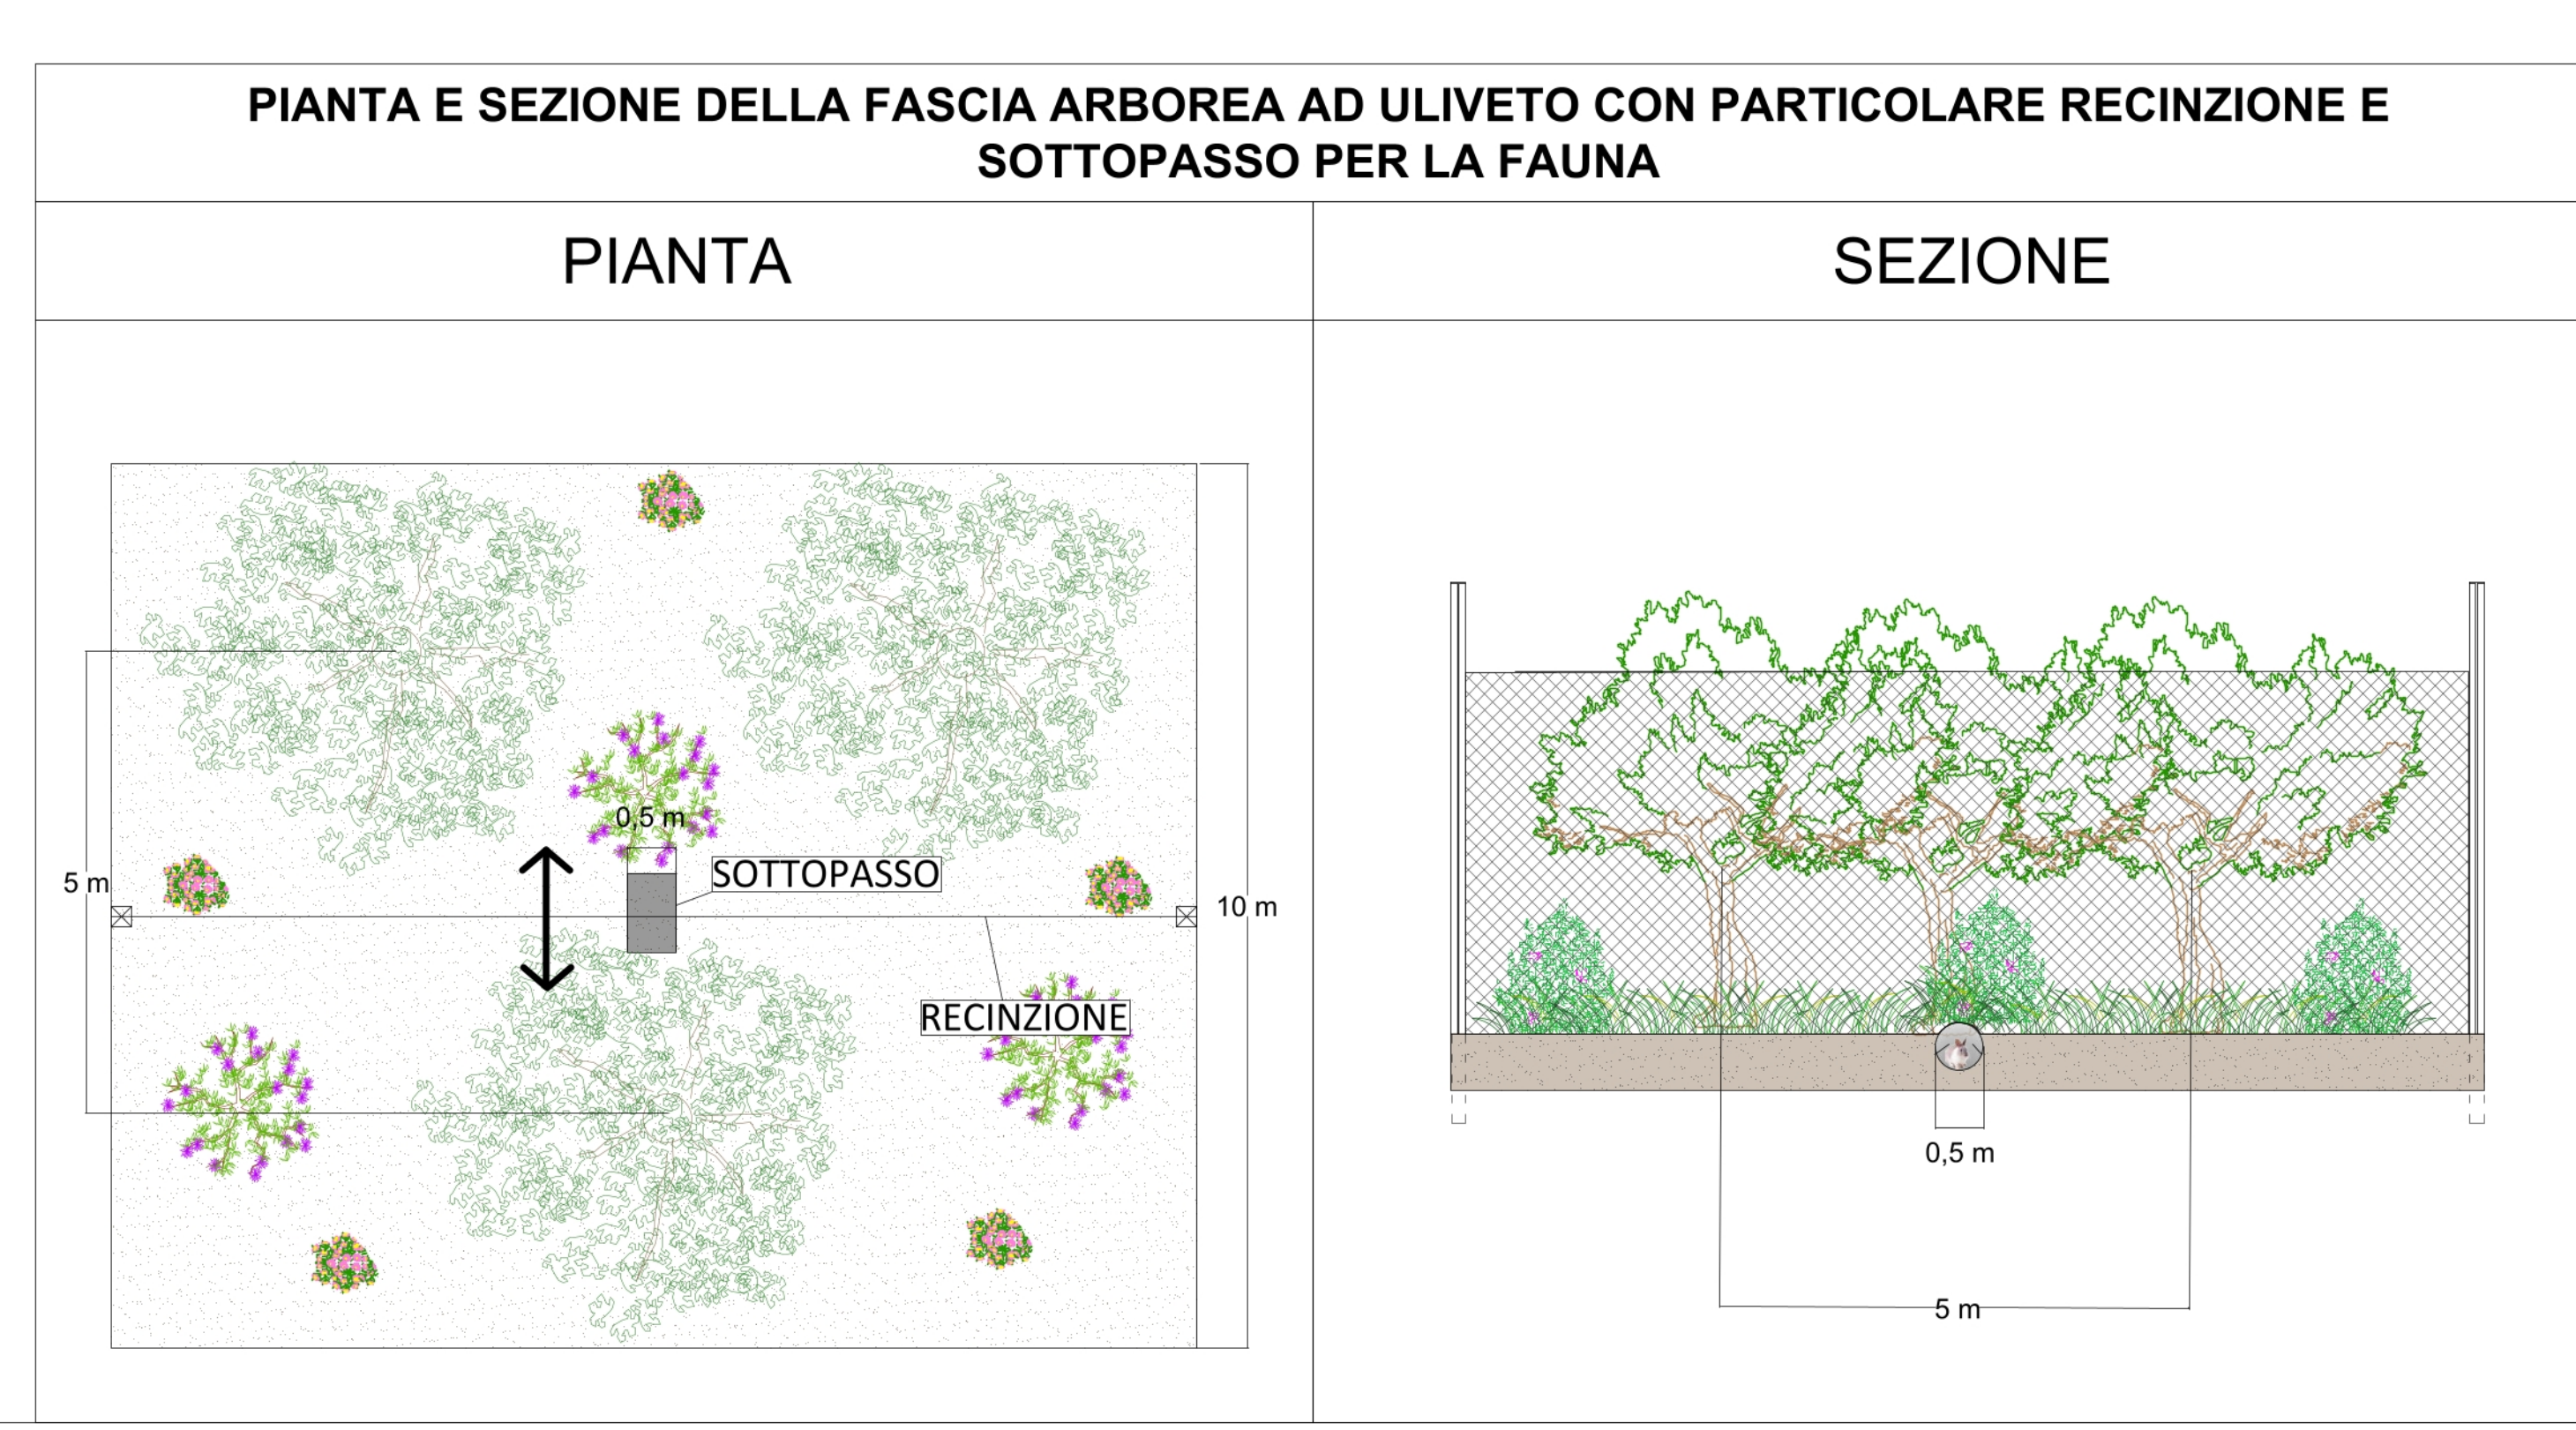
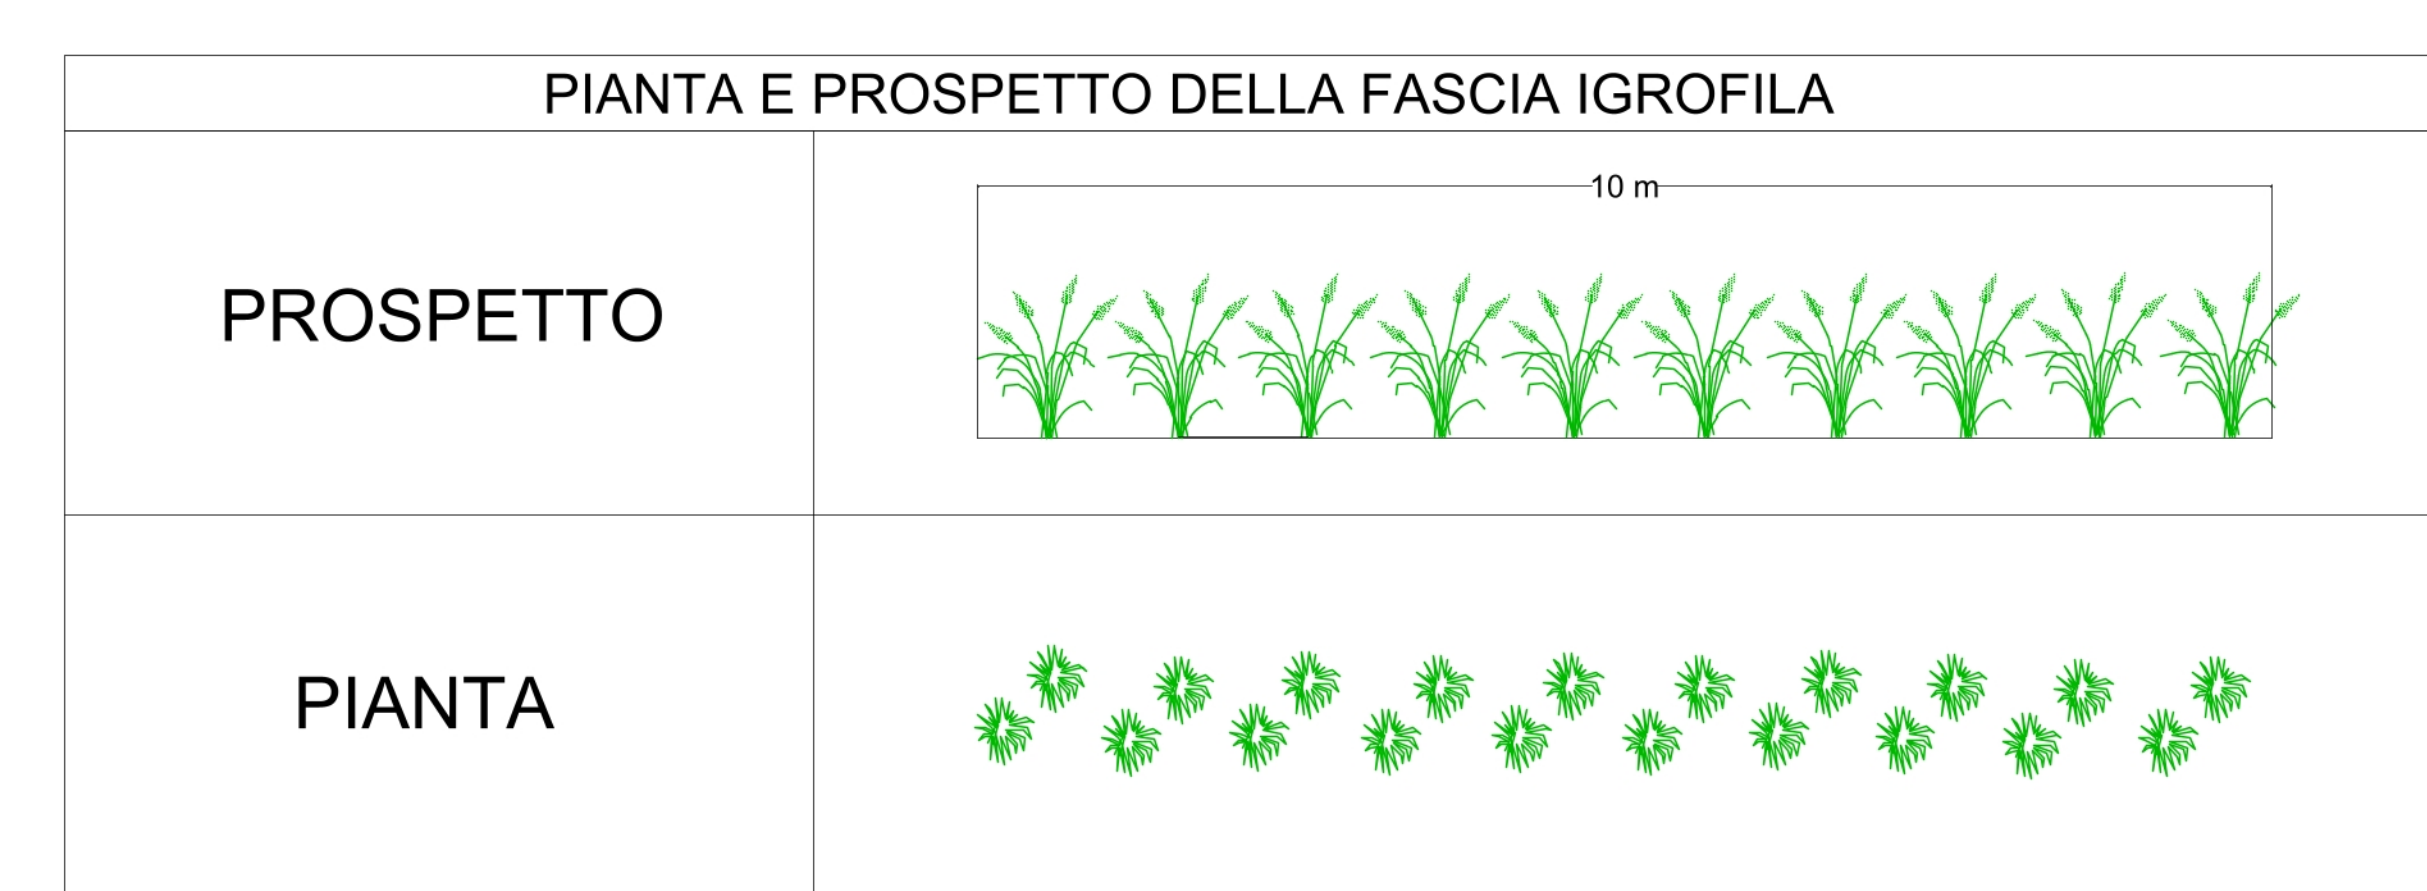
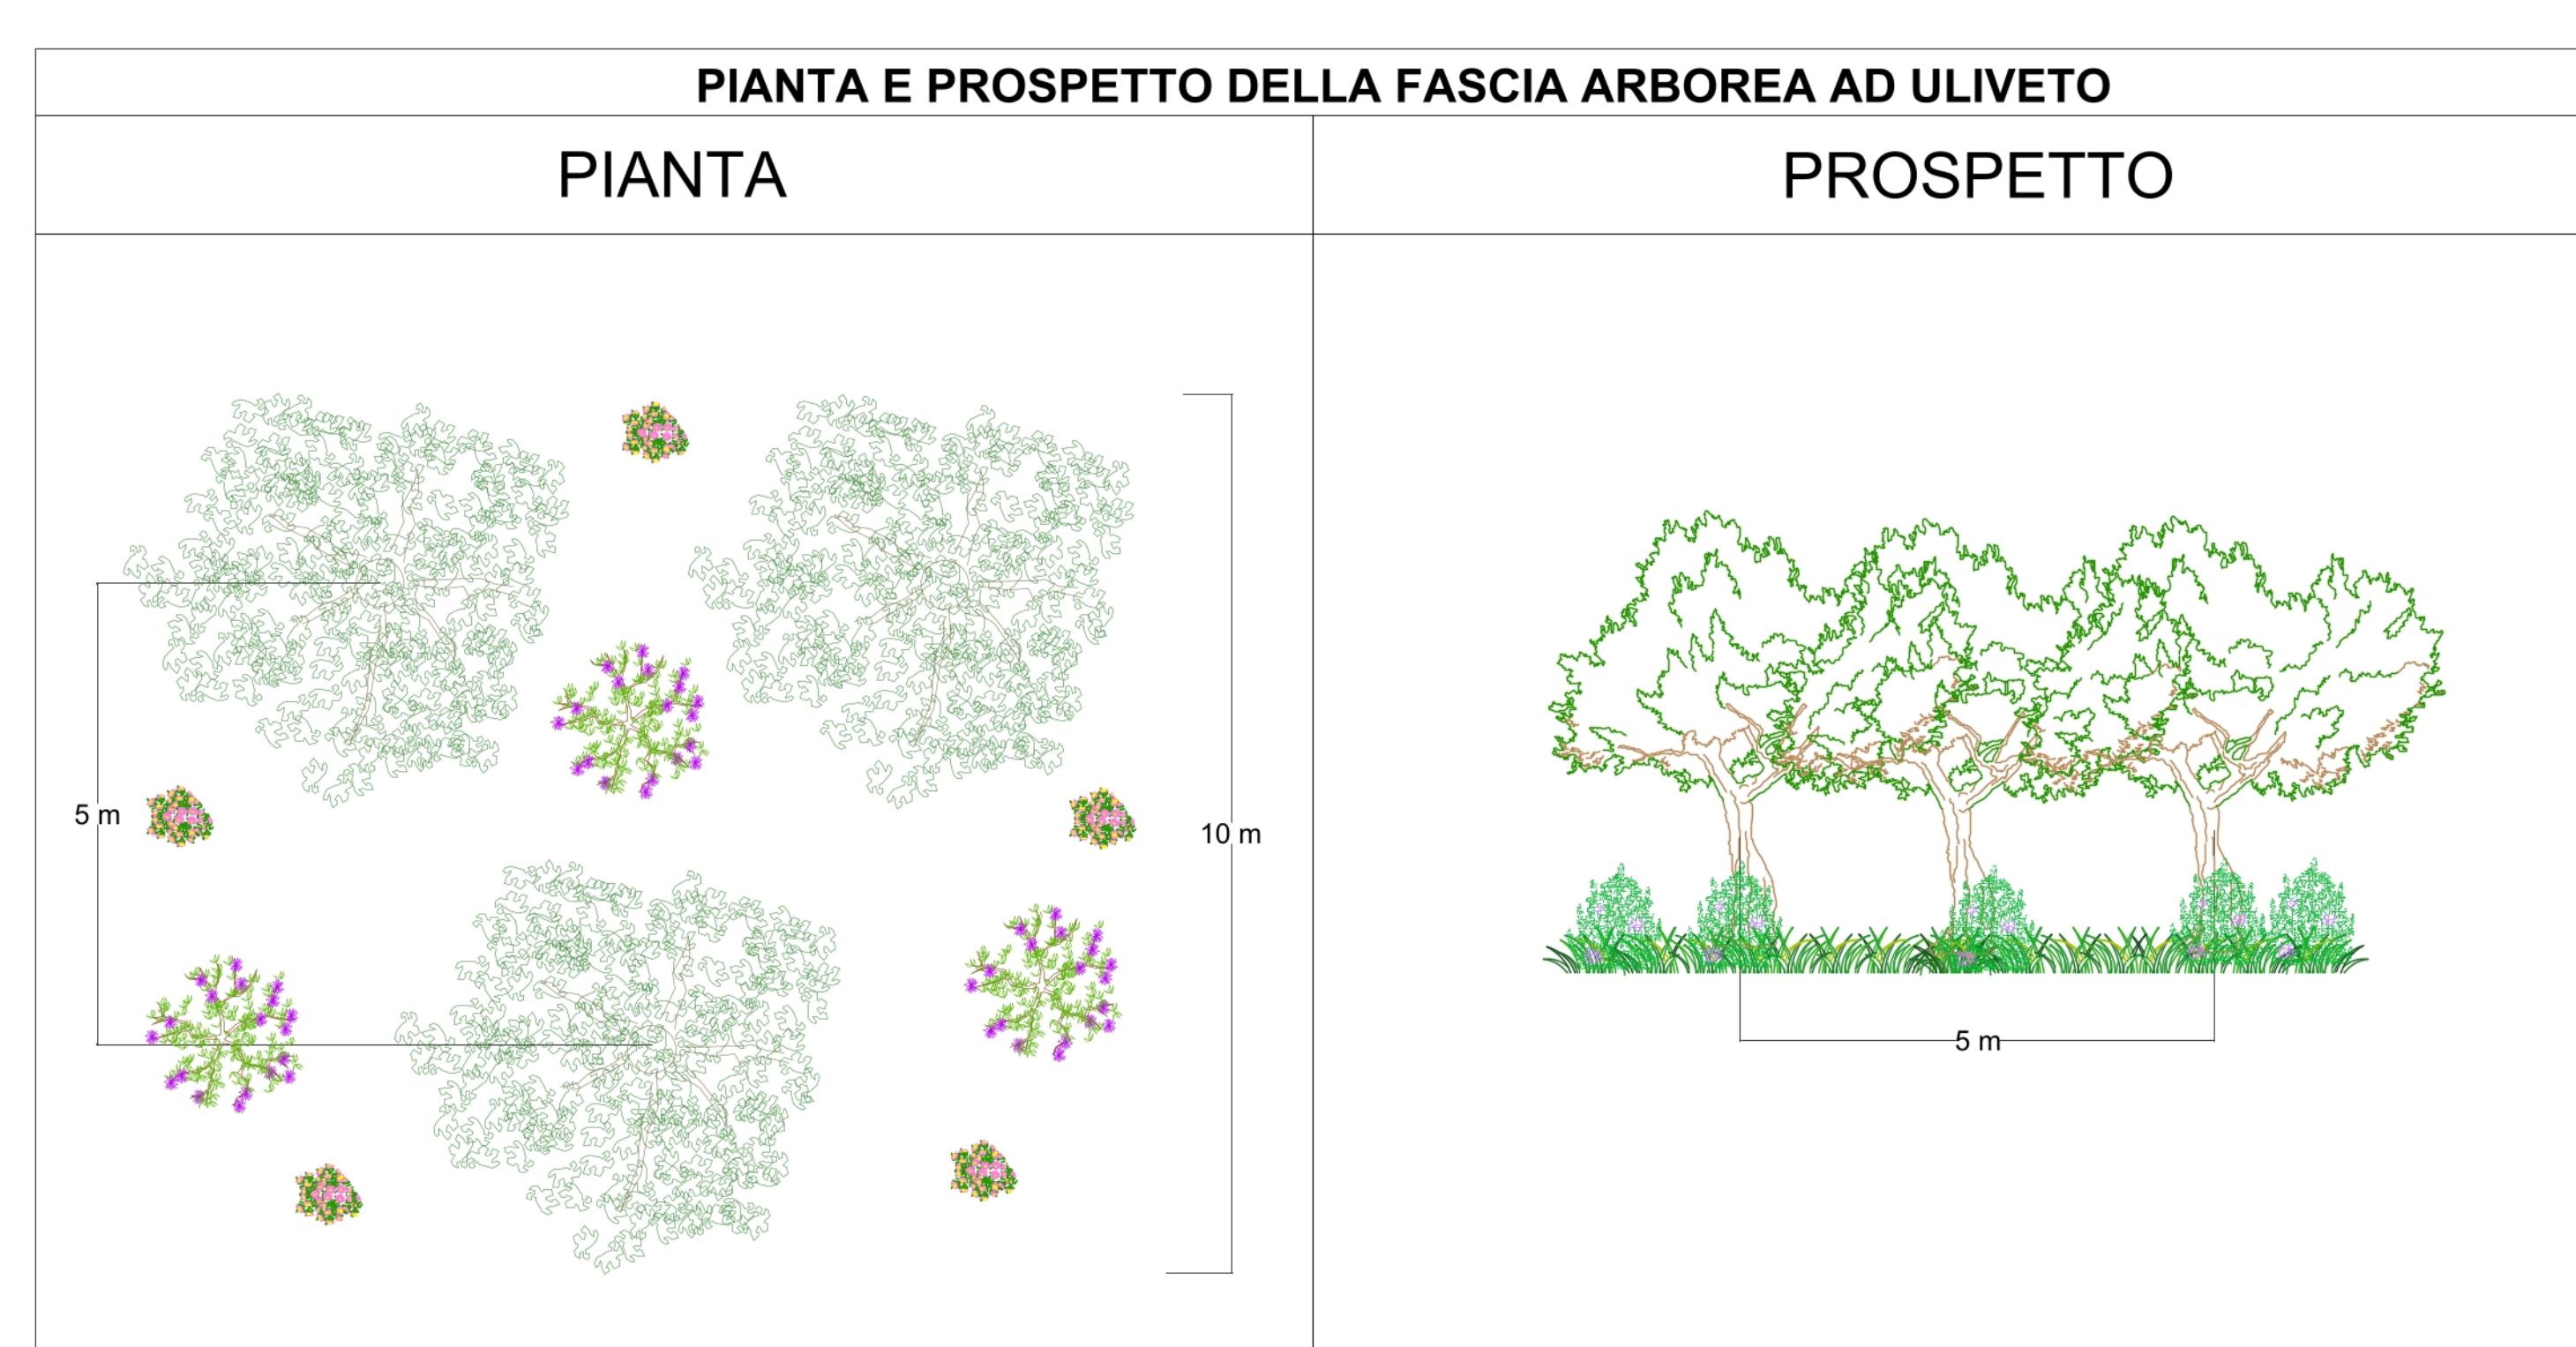


LEGENDA

VIABILITÀ INTERNA	RECINZIONE IMPIANTO
CABINA UTENTE	LIMITE AREA IMPIANTO
CABINA MT/BT	LIMITE IMPIANTO
PASCOLO	FASCIA IGROFILO
POTENZIAMENTO ARBUSTI	FASCIA ARBOREA CON ARBUSTI
RIMBOSCHIMENTO	SOTTOPASSI FAUNA (556)
ULIVETO	CASSETTE NIDO (106)
FRUTTETO	CASSETTE INSETTI (28)
SEMINATIVO	CASSETTE CHIROTTERI (58)
COMPENSAZIONI PARTICELLE WTG	INFRASTRUTTURE ECOLOGICHE MISTE (31)
AREA APICOLTURA	
CORRIDOI ECOLOGICI	

ABACO ALBERATURE, ARBUSTI E CESPUGLI

<i>Olea europaea</i> 3277 esemplari	<i>Quercus ilex</i> 317 esemplari	<i>Quercus pubescens</i> 317 esemplari
<i>Arbutus unedo</i> 249 esemplari	<i>Olea europaea var. sylvestris</i> 317 esemplari	<i>Phillyrea latifolia</i> 317 esemplari
<i>Prunus dulcis</i> 1243 esemplari	<i>Prunus spinosa</i> 249 esemplari	<i>Thymus vulgaris</i> 995 esemplari
<i>Spartium junceum</i> 2988 esemplari	<i>Cistus monspeliensis</i> 995 esemplari	<i>Calicotome infesta</i> 955 esemplari
<i>Crataegus monogyna</i> 249 esemplari	<i>Salvia rosmarinus</i> 995 esemplari	<i>Tamarix africana</i> 400 esemplari

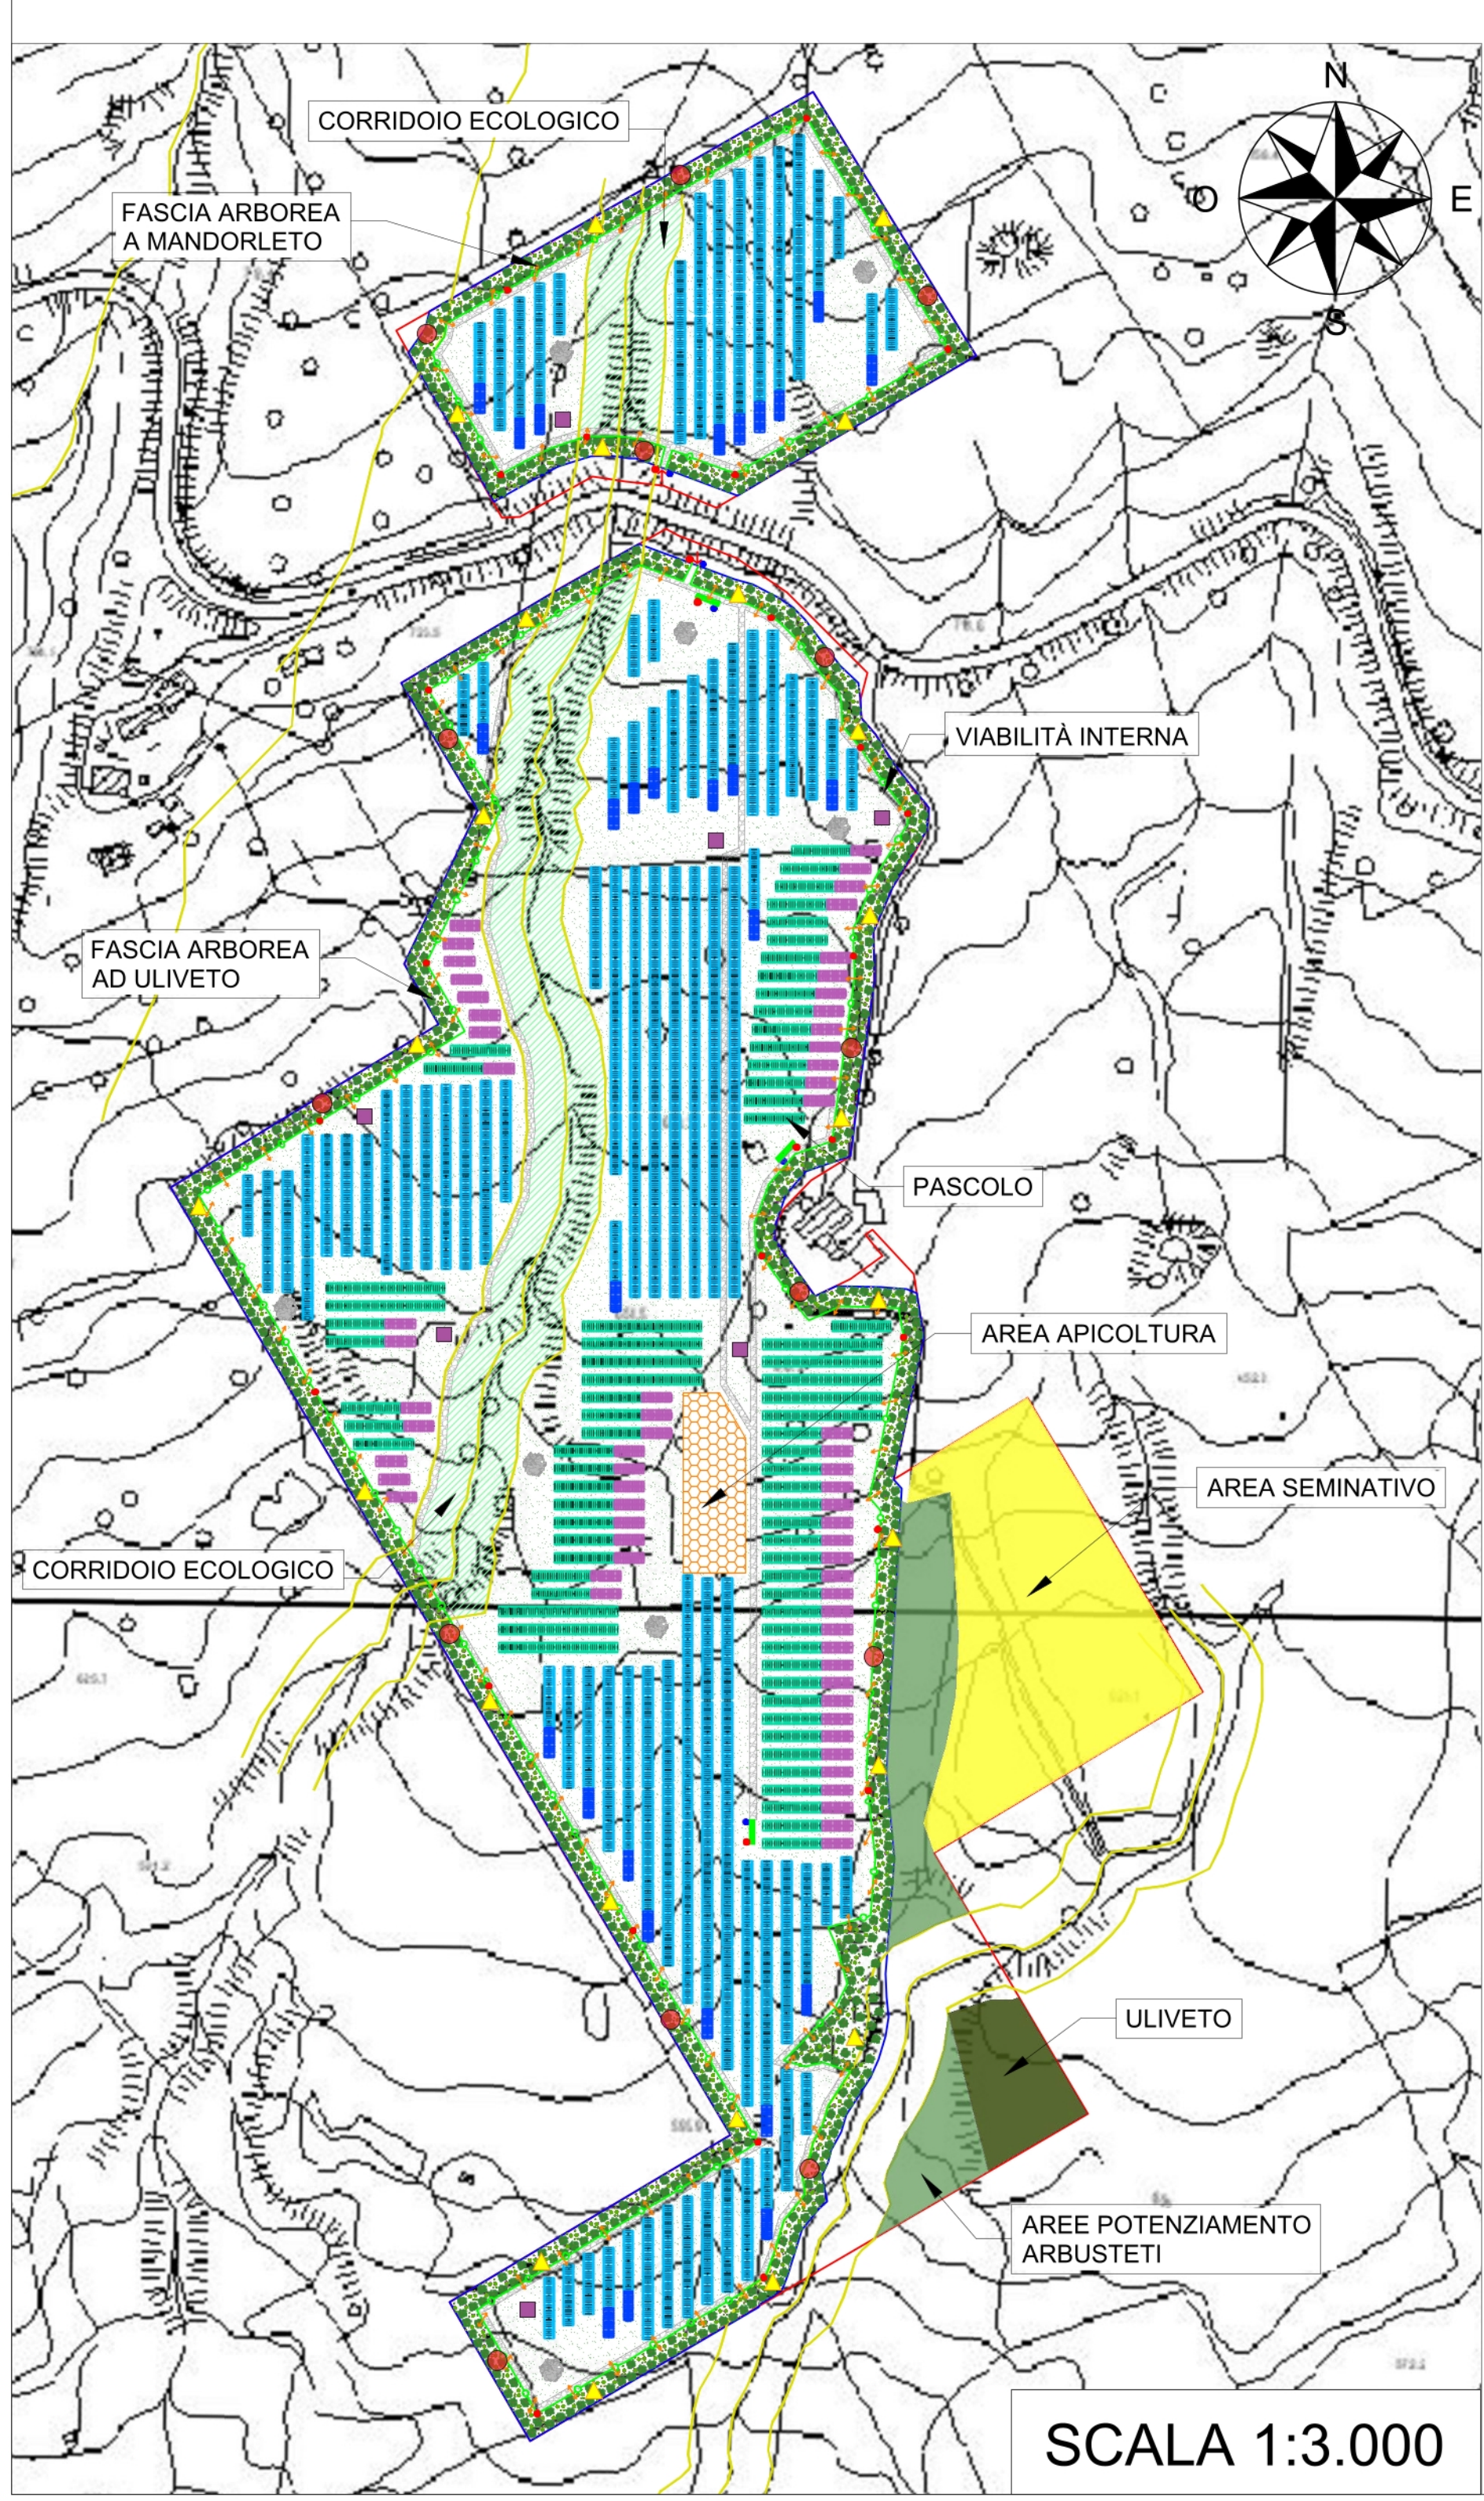

Impianto agrofotovoltaico "GARISI" di potenza installata pari a 57 MW da realizzarsi nel Comune di Petralia Sottana (PA)

PROGETTO DEFINITIVO

00	2011/2022	Primo Sicurezza	Ing. Daniele Chifari	Dott. Giuseppe Filiberto	Ing. Carlo Gargano
REV.	DATA	DESCRIZIONE	REDATTO	VERIFICATO	APPROVATO
PROGETTISTA: GREEN FUTURE Srl Sede operativa: Corso Calabritto, 20 90100 - Palermo, Italia info@greenfuture.it					
PROPONENTE: Falck Renewables Corso Venezia 16 20121 Milano, Italia #sicilia@falckmail.it					
DATA: Novembre 2022					
CODICE ELABORATO: GARISI_EL52_REV00					
SCALA: 1:2.000 - 1:3.000 - 1:4.000					
TIPOLOGIA/ANNO: FV22					
COD. PROGETTO: GARISI					
N° ELABORATO: EL52					
REVISIONE: 00					

E' vietata la copia anche parziale del presente elaborato