REGIONE
FRIULI - VENEZIA GIULIA

COMUNE DI BICINICCO (UD)

COMUNE DI SANTA MARIA LA LONGA (UD)

ATLAS SOLAR 1 s.r.l.
Via Cino Del Duca, 5
20122 MILANO (MI)
P.IVA 03045640301

PROGETTO PER LA REALIZZAZIONE DI UN IMPIANTO AGRIVOLTAICO CON FOTOVOLTAICO AD INSEGUITORI MONOASSIALI PER LA PRODUZIONE DI ENERGIA ELETTRICA, COMPRENSIVO DI IMPIANTO AGRICOLO CON ANNESSO APIARIO, SITO NEI COMUNI DI BICINICCO (UD) E SANTA MARIA LA LONGA (UD), FORMATO DA DUE SEZIONI CIASCUNO PER UNA POTENZA NOMINALE MASSIMA DI 6668 KW E POTENZA IN A.C. DI 5860 KW, ALLA TENSIONE RETE DI 20 KV E DELLE RELATIVE OPERE DI RETE RICADENTI NEI COMUNI DI BICINICCO (UD), SANTA MARIA LA LONGA (UD) E PALMANOVA (UD)

PROGETTO DEFINITIVO DELL'IMPIANTO DI PRODUZIONE COMPRENSIVO DELLE OPERE DI RETE PER LA CONNESSIONE

ELABORATO

QUADRANTE A

DATA: 20/10/2021	**SCALA :** 1 :2.000	**aggiornamento : 01/06/2022**

PROGETTISTI
Ing. Nicola ROSELLI
Ing. Rocco SALOME
Prog. parti elett. - Per. Ind. Massimo CORI

CONSULENZE E COLLABORAZIONI
Arch. Gianluca DI DONATO
Dott. Massimo MACCHIAROLA
Ing. Elvio MURETTA
Archeol. Gerardo Fratianni
Geol. Davide SERAVALLI

ATLAS RE
Energy for the Future
Udine (UD) Via Andreuzzi n°12, CAP 33100
Partita IVA 02943070306
www.atlas-re.eu

NICOLA ROSELLI
Firmato digitalmente da NICOLA ROSELLI
Data: 2022.06.15 18:31:30 +02'00'

revisione	descrizione	data
A	QUADRANTE A	20/10/2021
B	QUADRANTE A	01/06/2022
C		

DOC
E09.a

Sono vietati l'uso e la riproduzione non autorizzati del presente elaborato

LEGENDA
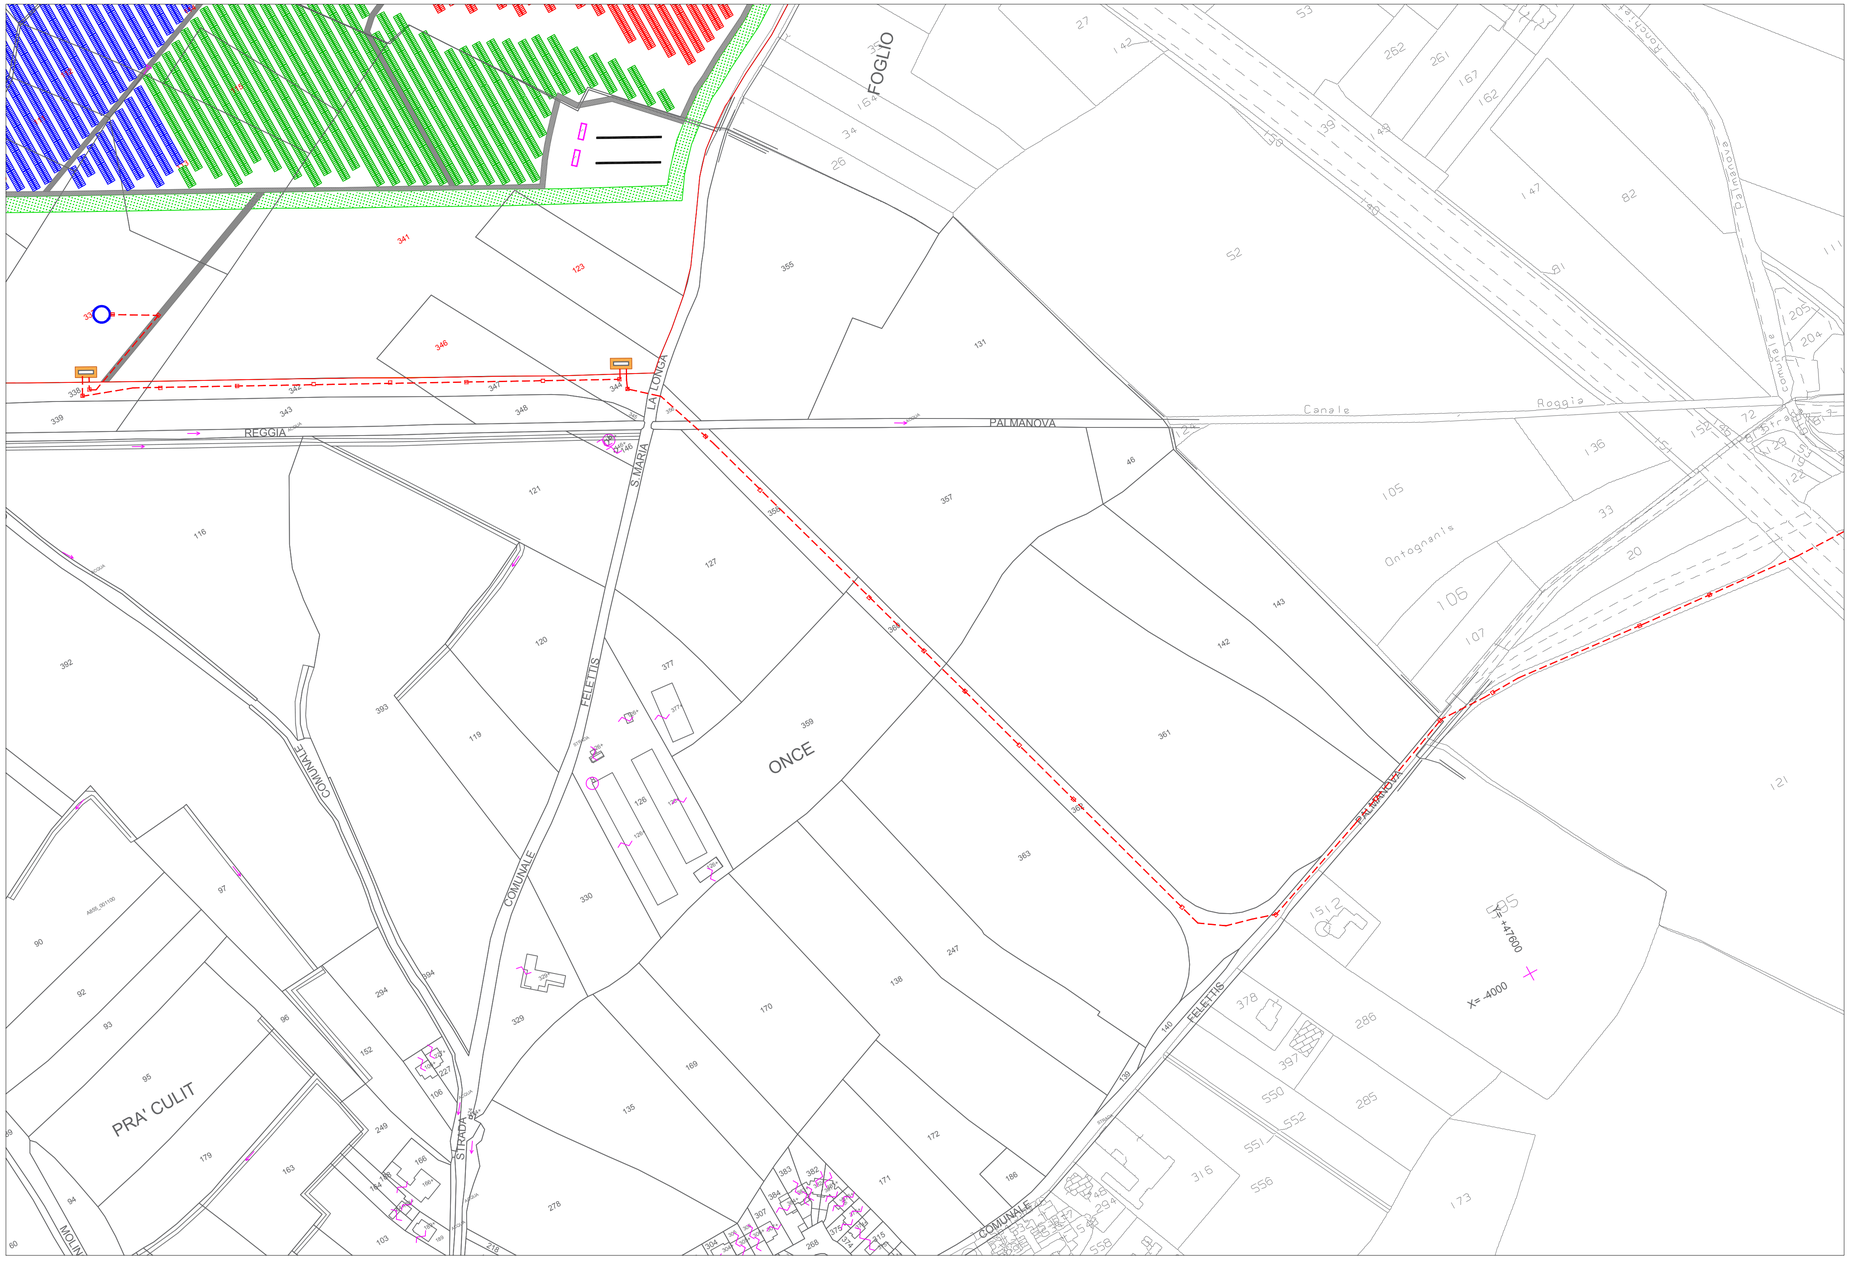
- Linea elettrica a 20 kV in cavo sotterraneo in progetto (Terna di cavi elicordati ad elica 3 x (1x240mmq))
- Cabina Primaria Palmanova
- Limite particelle interessata da campo Ftv
- Cabina ATLAS SOLAR 1 - Bicinicco 1 "Cabina felettis 2"
- Cabina ATLAS SOLAR 1 - Bicinicco 2 "Cabina felettis 1"
- Strade interne
- Vani Tecnici
- Power Station "Bicinicco 2"
- Power Station "Bicinicco 1"
- Fascia di mitigazione
- Arnie "Impianto Apiario"
- Immissione alla rete esistente ENEL