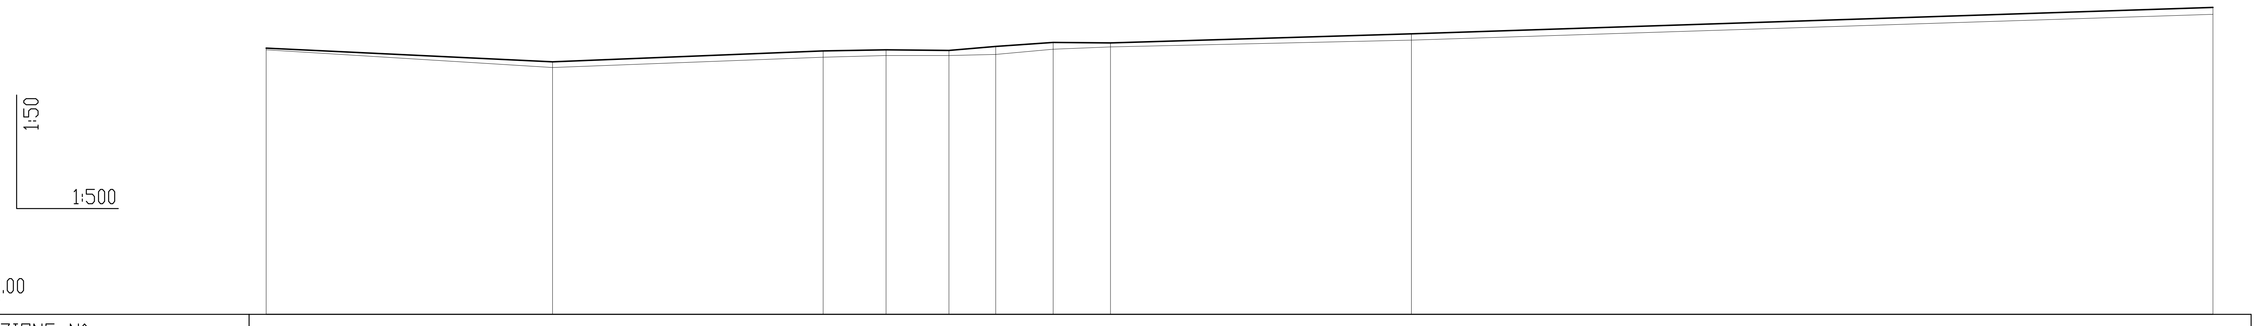

150.00

SEZIONE N°	01	02	03	04	05	06	07	08	09	10
DIST. PARZIALI (m)		50.00	47.27	10.99	10.99	8.17	10.02	10.01	52.55	140.00
PROGRESSIVA (m)	0.00	50.00	97.27	108.26	119.25	127.42	137.44	147.45	200.00	340.00
QUOTE PROGETTO (m s.l.m.)	154.65	154.41	154.60	154.62	154.61	154.68	154.75	154.74	154.90	155.36
QUOTE TERRENO (m s.l.m.)	154.62	154.31	154.49	154.52	154.52	154.54	154.63	154.67	154.79	155.24

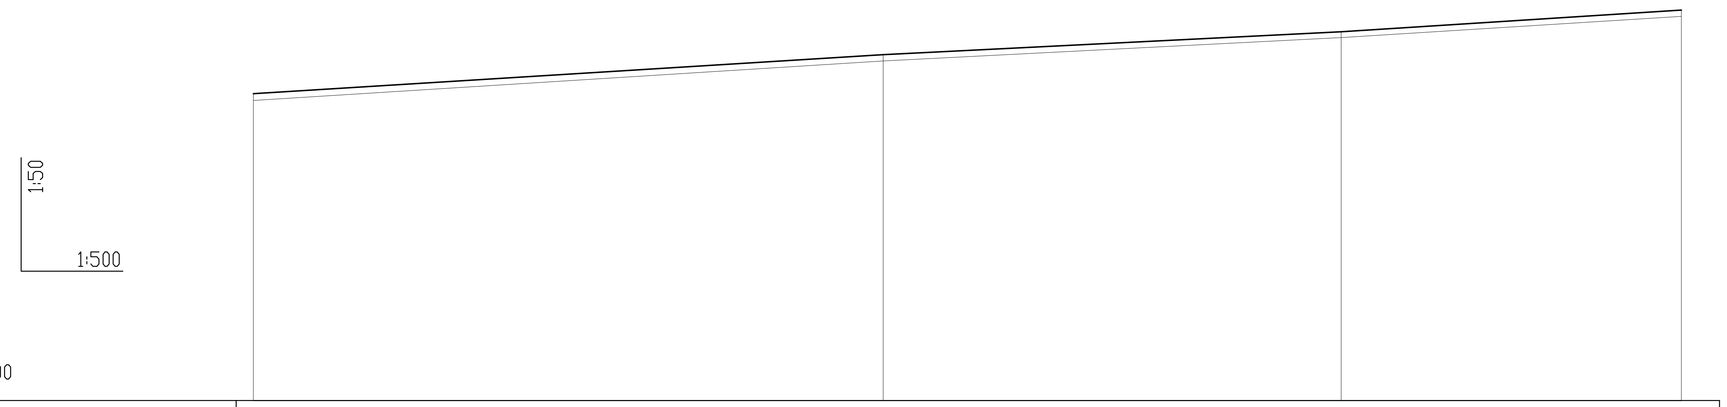

150.00

SEZIONE N°	10	11	12	13
DIST. PARZIALI (m)		110.00	80.00	59.40
PROGRESSIVA (m)	340.00	450.00	530.00	589.40
QUOTE PROGETTO (m s.l.m.)	155.36	156.04	156.44	156.82
QUOTE TERRENO (m s.l.m.)	155.24	155.93	156.34	156.71

COMMITTENTE:

RFI RETE FERROVIARIA ITALIANA
GRUPPO FERROVIE DELLO STATO ITALIANE

ALTA SORVEGLIANZA:

ITALFERR
GRUPPO FERROVIE DELLO STATO ITALIANE

GENERAL CONTRACTOR:

Consorzio Collegamenti Integrati Veloci

INFRASTRUTTURE FERROVIARIE STRATEGICHE DEFINITE DALLA LEGGE OBIETTIVO N.443/01

TRATTA A.V./A.C. TERZO VALICO DEI GIOVI
PROGETTO ESECUTIVO

ADEGUAMENTO ACCESSO C.NA ROMANELLOTTA

Profilo di progetto

GENERAL CONTRACTOR	DIRETTORE LAVORI	SCALA:
Consorzio Cociv Ing. G. Guagnozzi		varie

COMMESSA	LOTTO	FASE	ENTE	TIPO DOC.	OPERA/DISCIPLINA	PROGR.	REV.
IG51	01	E	CV	FZ	AD0100	001	A

PROGETTAZIONE

Rev.	Descrizione emissione	Redatto	Data	Verificato	Data	Progettista Integratore	Data	IL PROGETTISTA
A00	Prima Emissione	FOLTRAN	23/05/2012	PANIZZA	29/05/2012	E. Foglietti	31/05/2012	Ing. MARIO OPPICELLI n. 3401

n. Elab. | Nome File: IG51 01 E CV FZ AD0100 001 A00 | CUP: F81H92000000008

Scala di plot: 1:1