SEZIONE B-B e C-C - SCALA 1:100

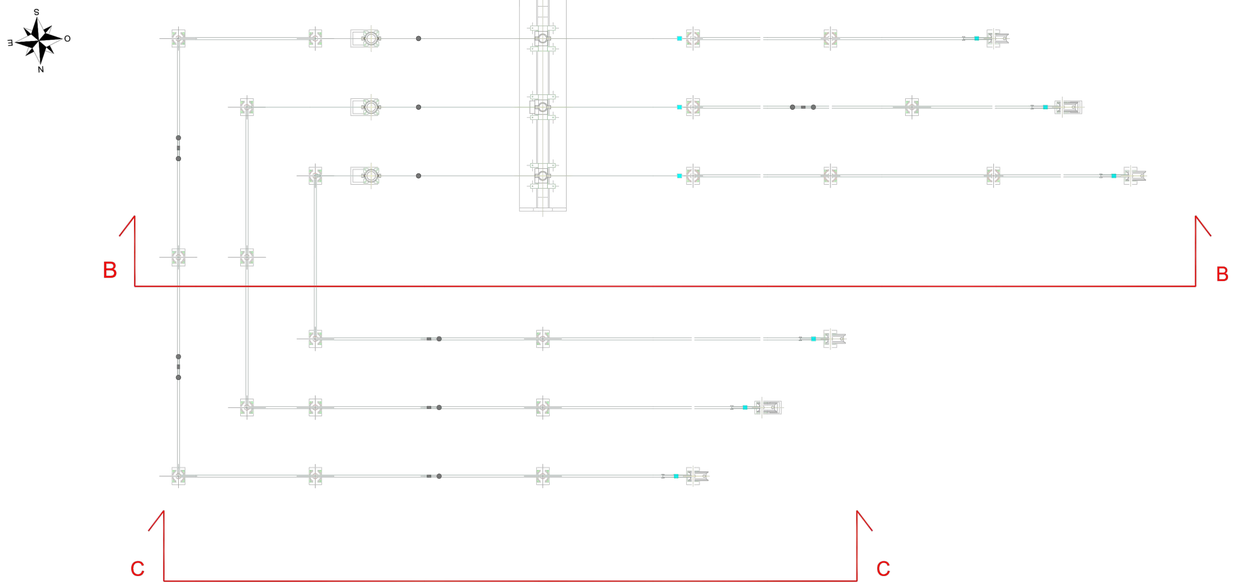

Sezione B-B

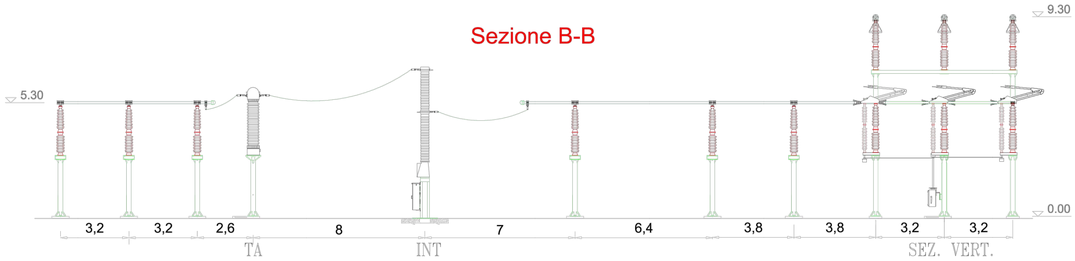

Sezione C-C

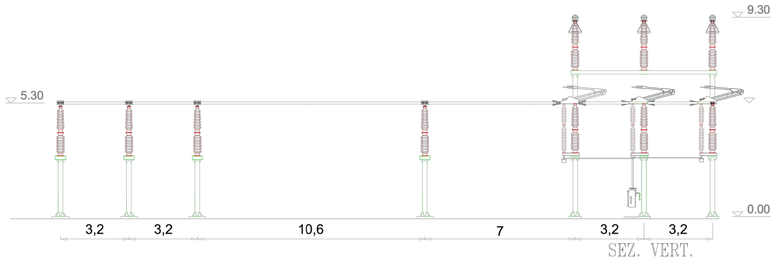

PLANIMETRIA ELETTROMECCANICA - STAZIONE ELETTRICA SCALA 1:500

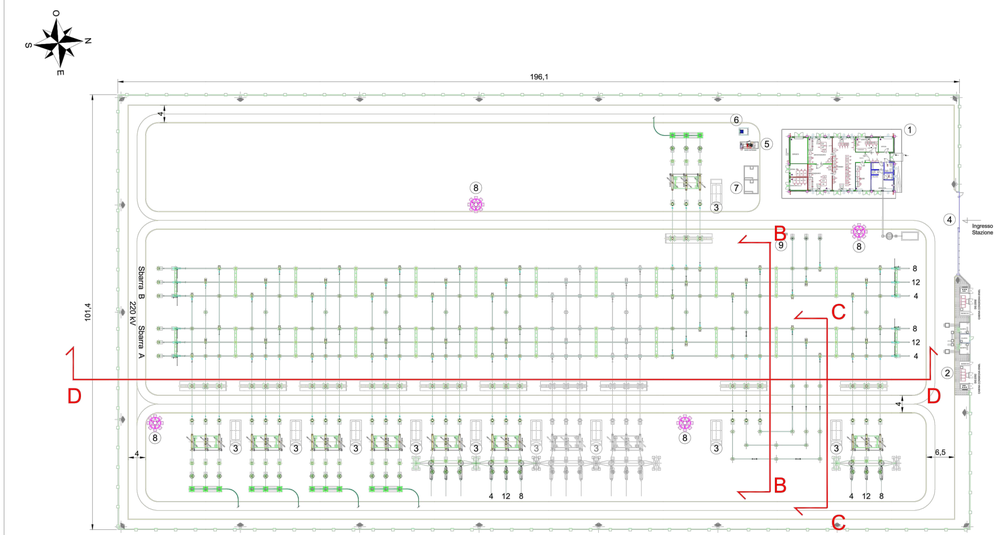

LEGENDA APPARECCHIATURE ZONA AT

TV	Trasformatore di tensione
TA	Trasformatore di corrente
INT	Interruttore tripolare
SEZ.VERT.	Sezionatore verticale di sbarra

SEZIONE D-D- SCALA 1:200

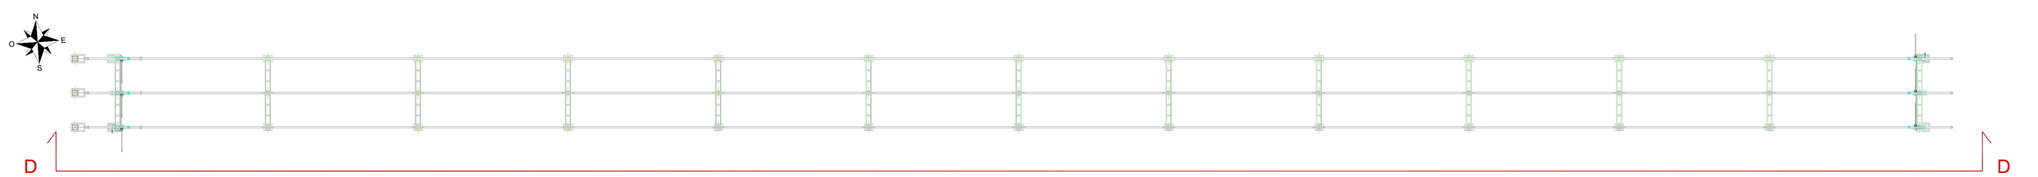

Sezione D-D

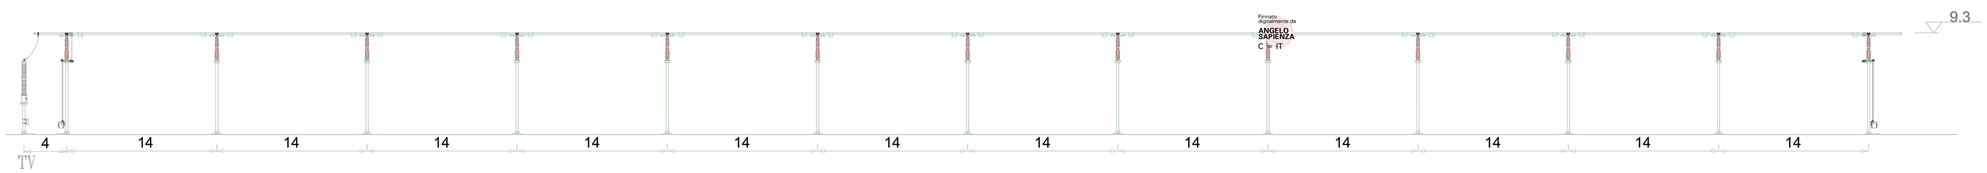

Firmato digitalmente da
ANGELO SAPIENZA
C = IT

REGIONE SICILIA
CITTA' METROPOLITANA DI PALERMO

PROGETTO:

Località Impianto
COMUNI DI MONREALE (PA) CONTRADA KAGGIO

Località Connessione
COMUNE DI MONREALE (PA) CONTRADA AQUILA

Oggetto:

PROGETTO DEFINITIVO

Realizzazione impianto eolico denominato "S&P 15" con potenza di picco 50.000,00 kWp e potenza nominale 50.000 kW

CODICE ELABORATO:

PROPONENTE	TIPOLOGIA DOCUMENTO	PROGRESSIVO	REV
SP15	EPD	003S-B	00

EPD = ELABORATO DEL PROGETTO DIGITALE; **REL** = RELAZIONE;
ADD = ALTRA DOCUMENTAZIONE; **IST** = ISTANZA

DATA: 15/12/2022

Rev.	Data Rev.	Data Rev.

ELABORATO:
SP15EPD003S-B_00-SeP_15-
Sezione Sbarre e Parallelo Sbarre -Stazione RTN

TAV: EPD003S-B

SCALA: VARIE

PROGETTISTI:

Ing. Sapienza Angelo

Ordine degli Ingegneri della Provincia di Palermo
Dott. Ing. ANGELO SAPIENZA
Sez. A
Iscritto all'albo n. 6236

Ing. Cipolla Vincenzo

Firmato digitalmente da
Dott. Ing. Cipolla Vincenzo Rizzuto
C = IT

SPAZIO RISERVATO PER LE APPROVAZIONI

SOCIETA':

S & P 15 S.R.L.
SICILIA E PROGRESSO
sede legale: Corso dei Mille 312, 90047 Partinico (PA)

email: sviluppoesp15@gmail.com
pec: sviluppoesp15@pec.it

"Questo documento è proprietà di Sicilia & Progresso s.r.l. Esso non può essere utilizzato, riprodotto e fatto a terzi senza autorizzazione scritta della stessa Sicilia & Progresso s.r.l. salvo i diritti di legge."