PLANIMETRIA IMPIANTI TRATTAMENTO PRIMA PIOGGIA - STAZIONE RTN SCALA 1:500

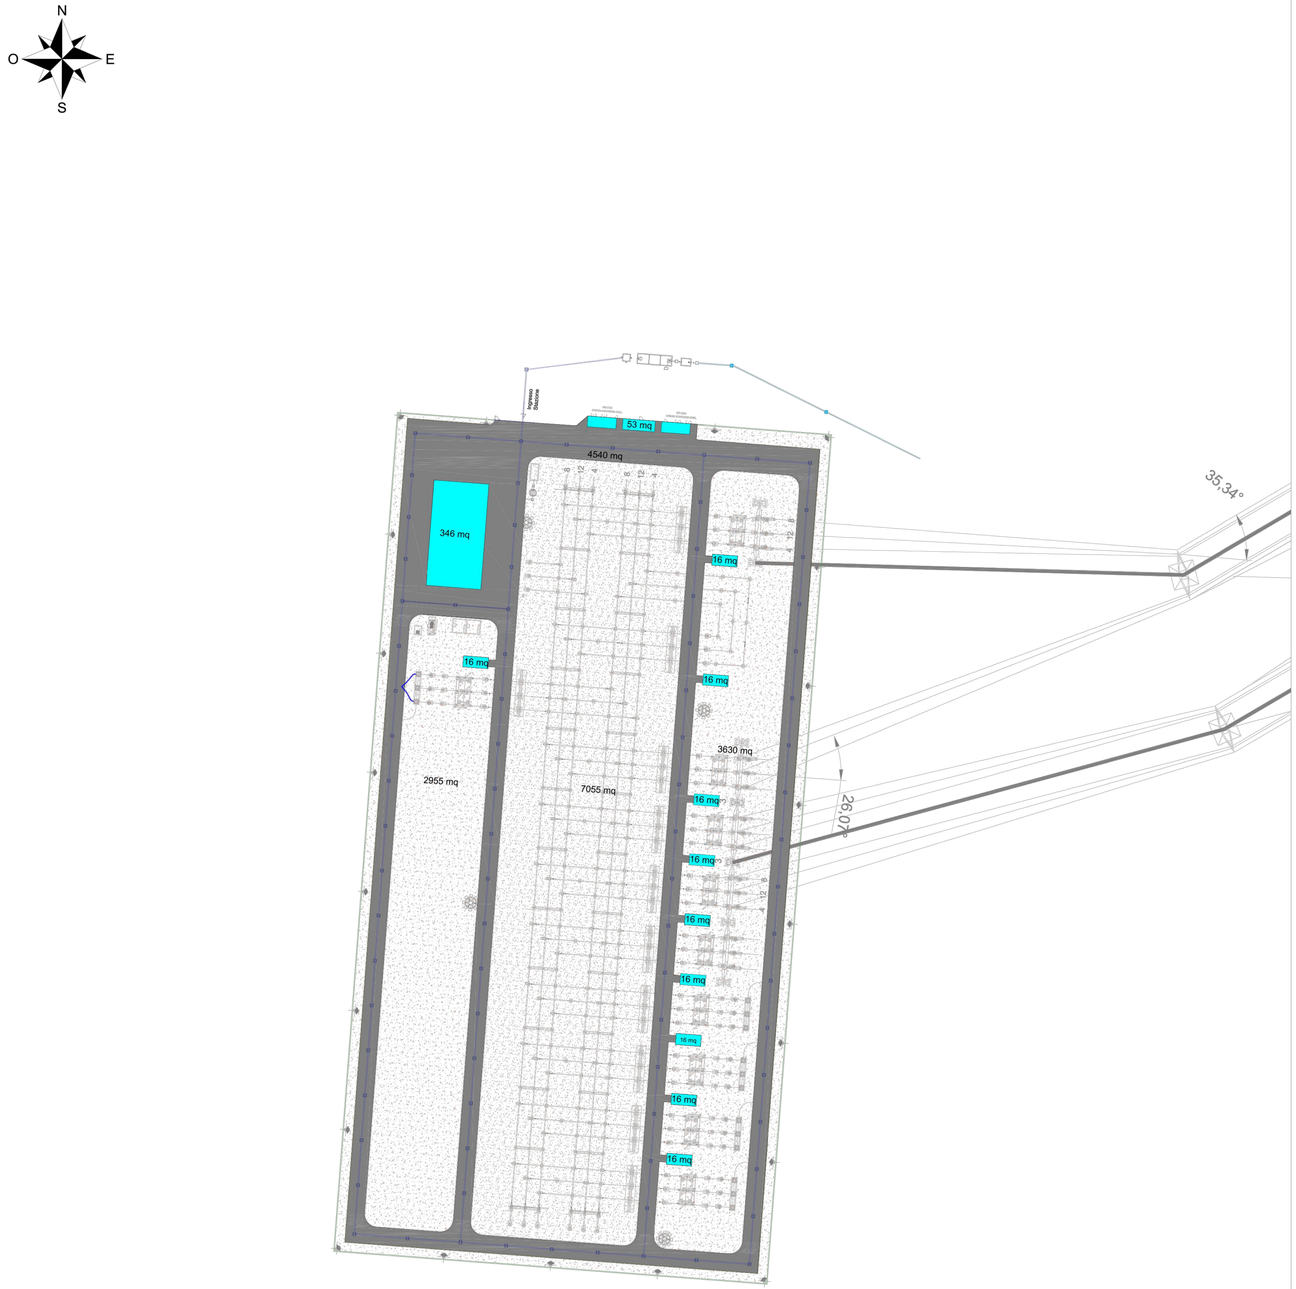

Area pavimentata interna Terna - Acque confluiscono in vasca prima

Coperture edifici Terna - Acque confluiscono in vasca prima pioggia

Aree interne stazioni non pavimentate (ghiaia e/o aree a verde)

AREA TERNA SCALA 1:50
IMPIANTO DI PRIMA PIOGGIA CON DISOLEATORE ESTERNO
Vol. Utile PP= 35,00 mc

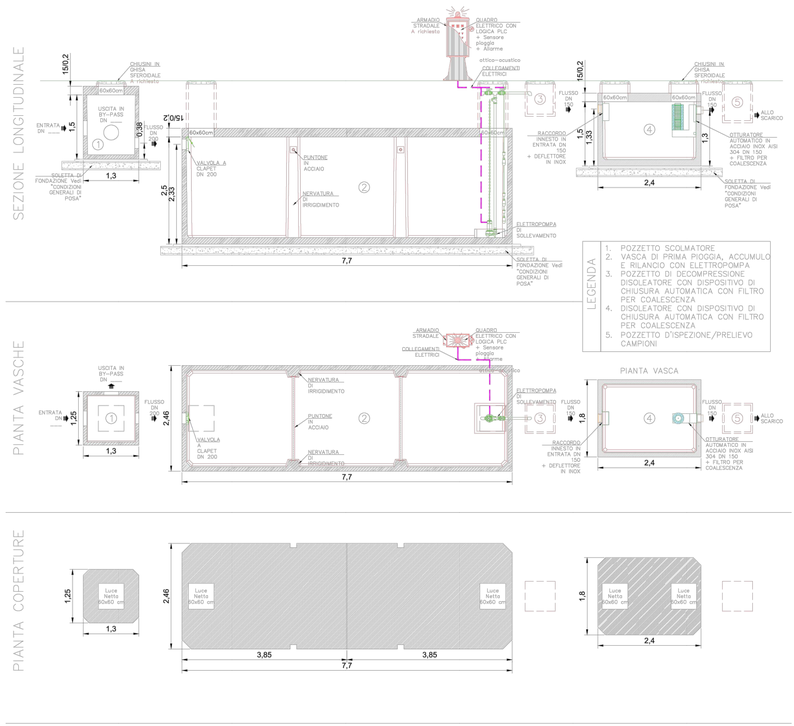

REGIONE SICILIA
CITTA' METROPOLITANA DI PALERMO

PROGETTO:

Località Impianto
COMUNI DI MONREALE (PA) CONTRADA KAGGIO

Localitè Connessione
COMUNE DI MONREALE (PA) CONTRADA AQUILA

Oggetto:

PROGETTO DEFINITIVO
Realizzazione impianto eolico denominato "S&P 15" con potenza di picco 50.000,00 kWp e potenza nominale 50.000 kW

CODICE ELABORATO:

PROPONENTE:	TIPOLOGIA DOCUMENTO:	PROGRESSIVO	REV.
SP15	EPD	0004	00

EPD = ELABORATO DEL PROGETTO DIGITALE; **REL** = RELAZIONE;
ADD = ALTRA DOCUMENTAZIONE; **IST** = ISTANZA

DATA: 15/12/2022

Rev.	Data Rev.	Data Rev.

ELABORATO: SP15EPD004S_00-SeP_15-
Planimetria Impianti Trattamento Prima Pioggia
Stazione RTN

TAV: EPD004S

SCALA: VARIE

PROGETTISTI:

Ing. Sapienza Angelo

Ordine degli Ingegneri della Provincia di Palermo
Dott. Ing. ANGELO SAPIENZA
Sez. A
Iscr. n. 6174
Firmato digitalmente da: ANGELO SAPIENZA
C = IT

Ing. Vincenzo Giuzzuto

Ordine degli Ingegneri della Provincia di Palermo
Dott. Ing. Vincenzo Giuzzuto
Sez. A
Iscr. n. 4224
Firmato digitalmente da: Vincenzo Giuzzuto
C = IT

SPAZIO RISERVATO PER LE APPROVAZIONI

SOCIETA':

S & P 15 S.R.L.
SICILIA E PROGRESSO
sede legale: Corso dei Mille 312, 90047 Partinico (PA)

email: svilupposep15@gmail.com
pec: svilupposep15@pec.it

SICILIA E PROGRESSO

Questo documento è proprietà di Sicilia & Progresso s.r.l. Esso non può essere utilizzato, riprodotto e reso o ceduto a terzi senza autorizzazione scritta della stessa.
Sicilia & Progresso s.r.l. Sede Legale: Corso dei Mille 312, Partinico (PA)