A) CARTA RETE ECOLOGICA SICILIANA

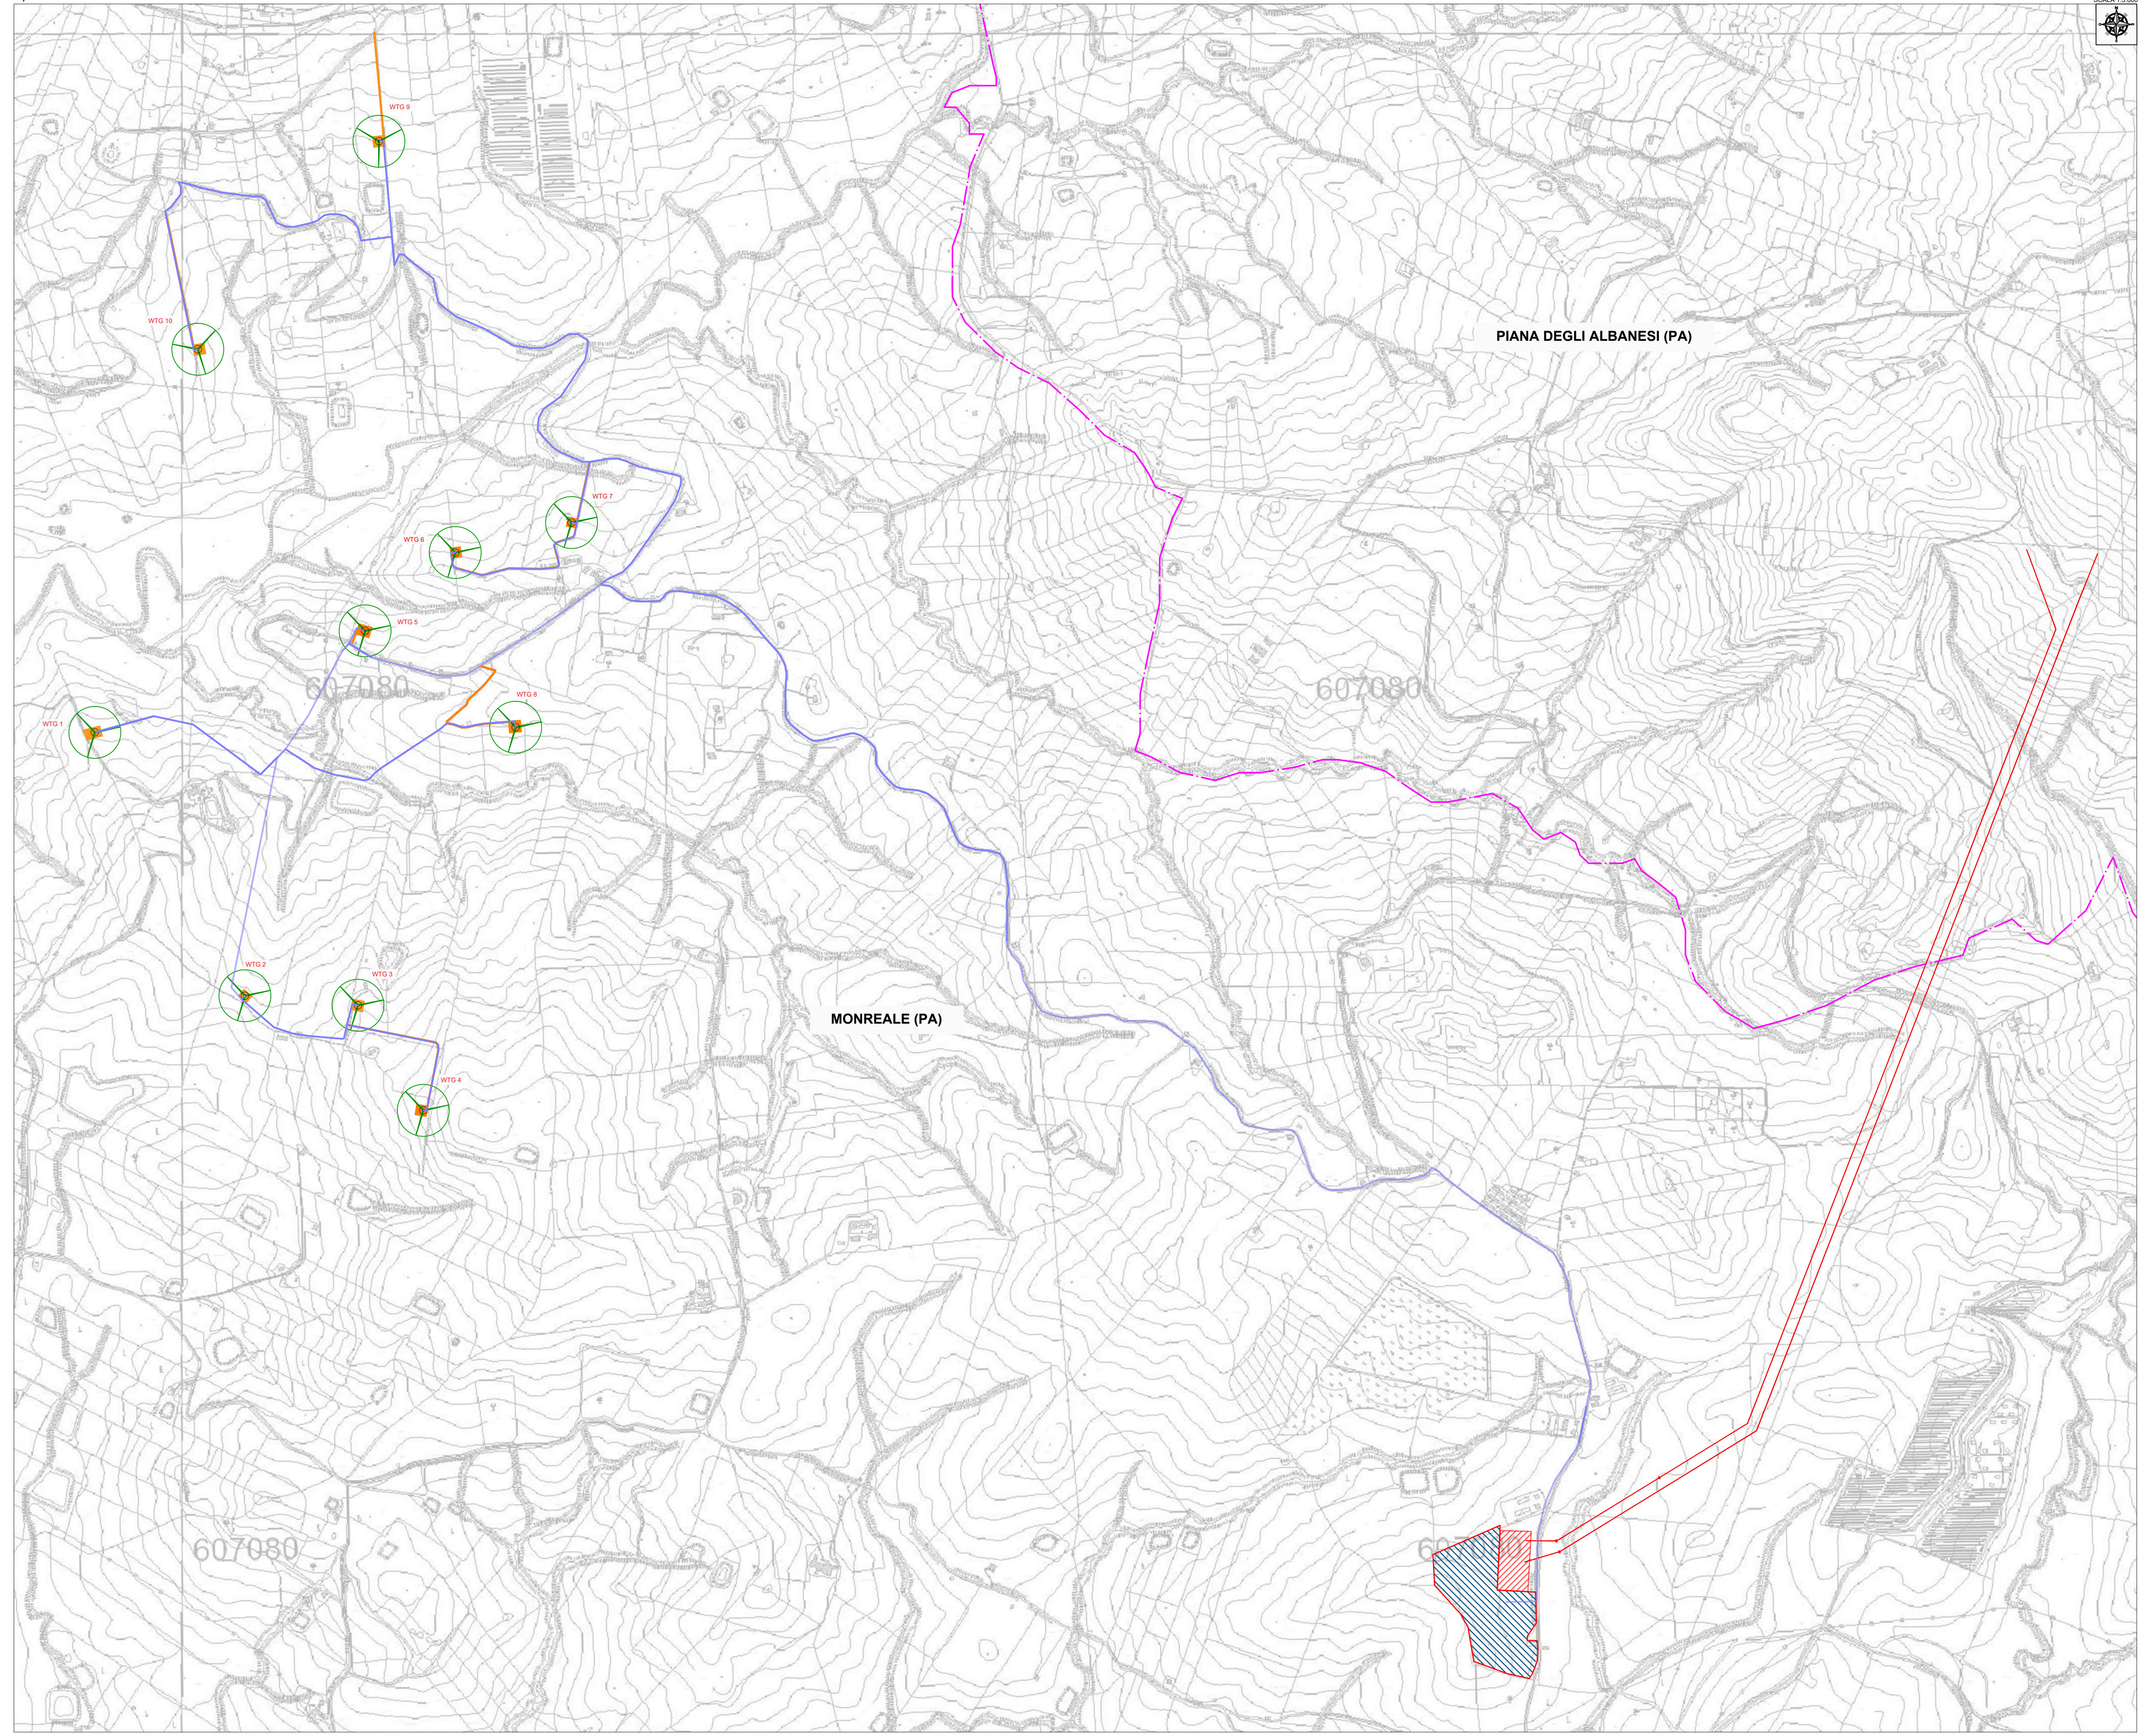

SCALA 1:5.000

B) CARTA HABITAT NATURA 2000

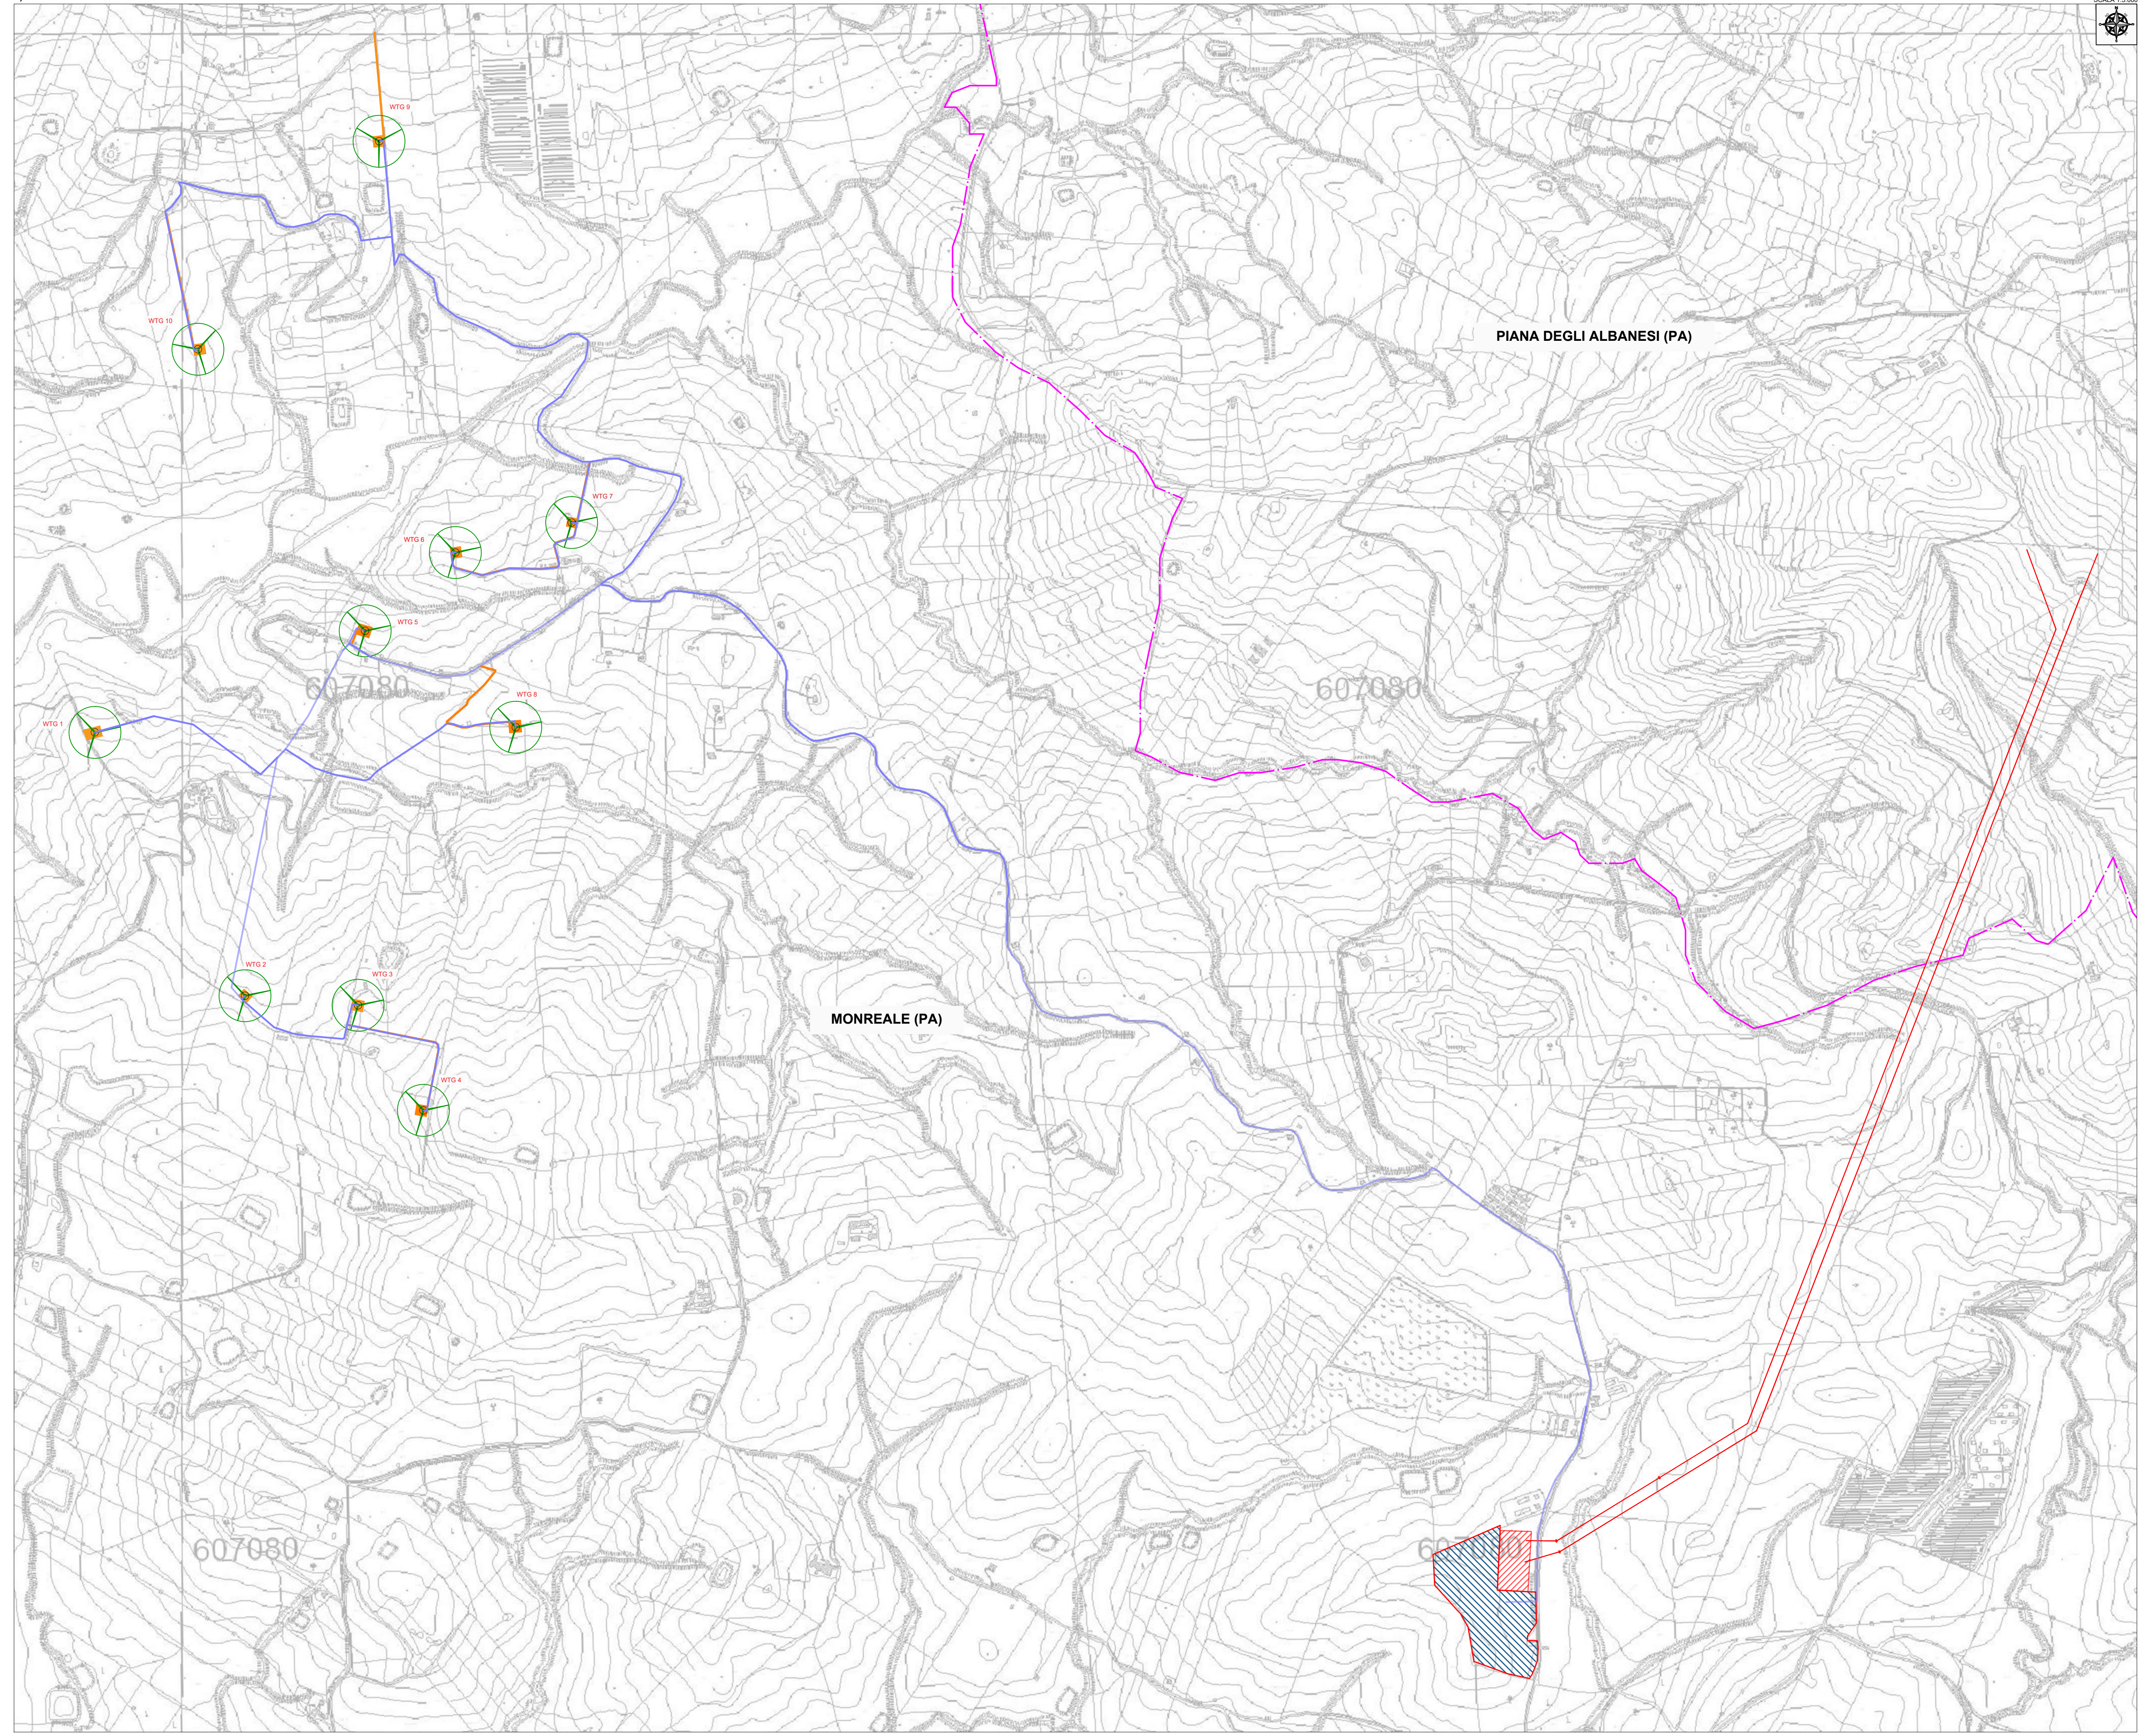

SCALA 1:5.000

C) SITR - CARTA AREE NON IDONEE IMPIANTI EOLICI

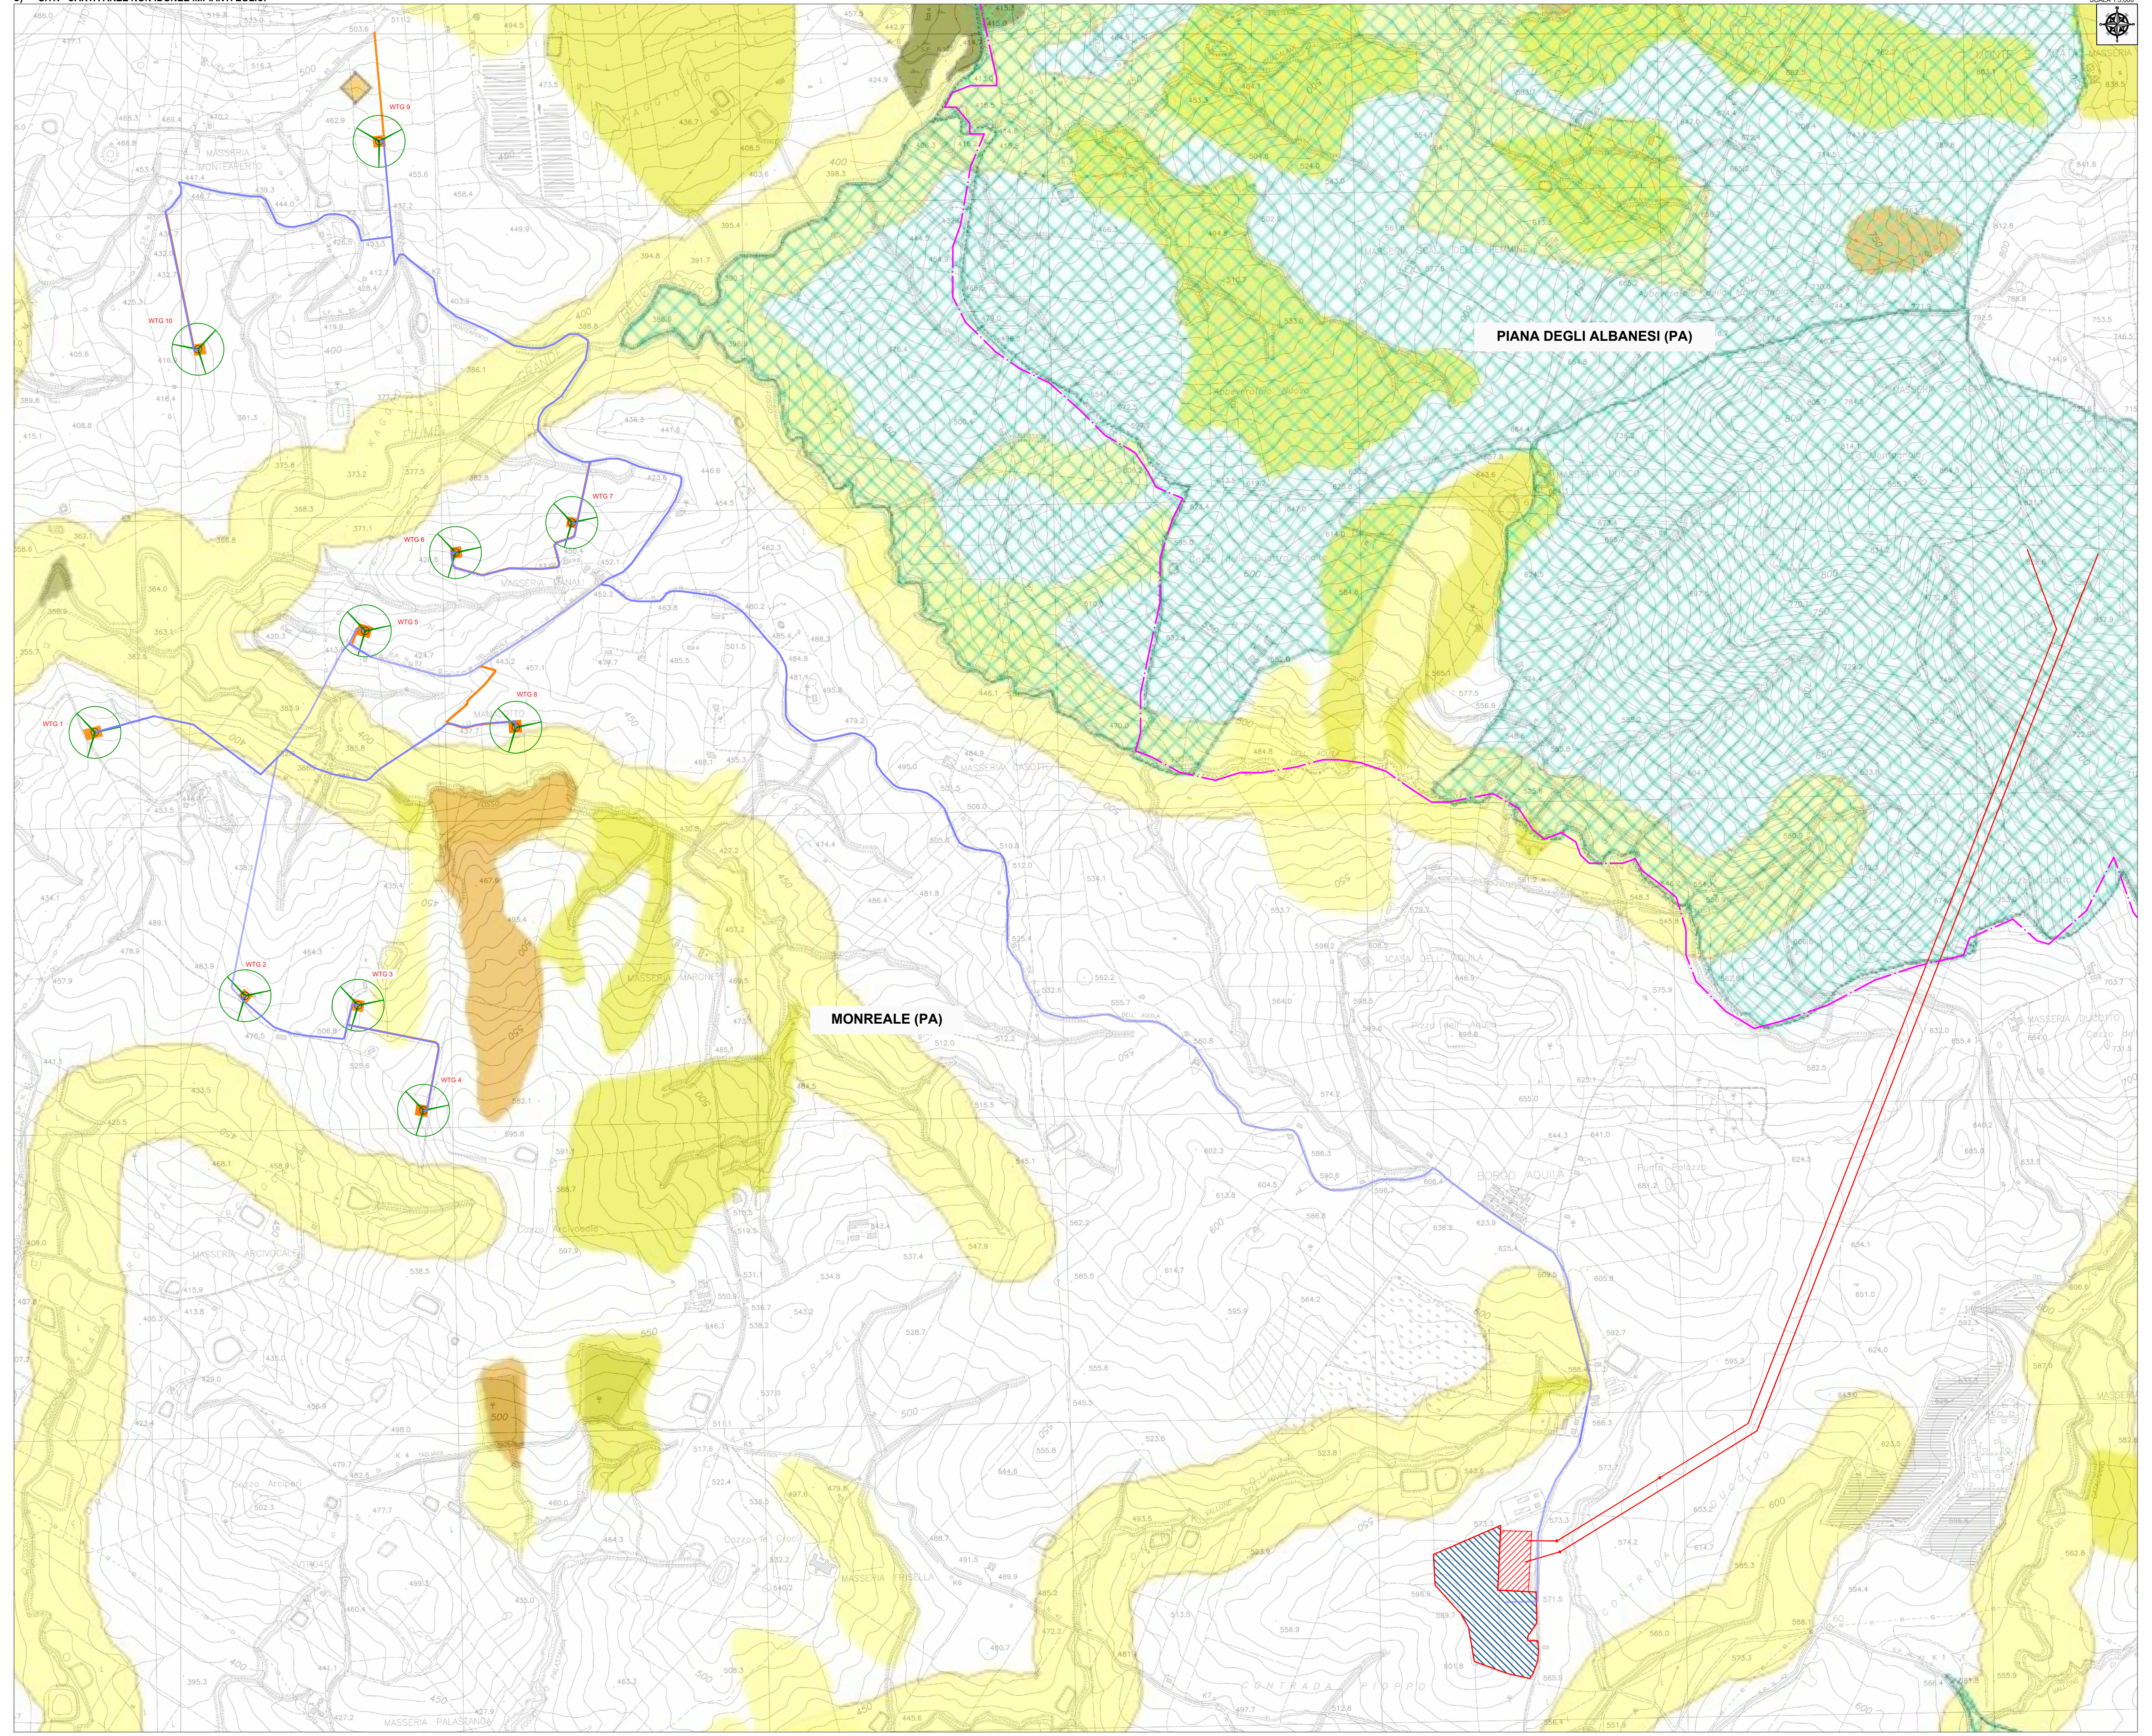

SCALA 1:5.000

LEGENDA

- Aerogeneratore
- Confine Provinciale
- Confine Comunale
- Tracciato cavidotto AT 36kV
- Linea AT 220 kV di nuova realizzazione
- Strade e piazzole di nuova realizzazione
- Area stazione di rete
- Area destinata alla Stazione Rete 220/36kV

CARTA RETE ECOLOGICA SICILIANA (A)

Capoluoghi di provincia
Nodi RES
Pietre da guado (Stepping stones)
Pietre da guado - Zone umide
- Zone umide
- Zone umide da riqualificare

Pietre da guado - Altre zone
- Altre zone
- Altre zone da riqualificare

Pietre da guado - Stagni
- Stagni

Aree di collegamento (corridoi ecologici)
Corridoi lineari
- Corridoio lineare da riqualificare
- Corridoio lineare
- Corridoio diffuso da riqualificare
- Corridoio diffuso

Zone cuscinetto (Buffer zones)

Zone umide di importanza internazionale (Ramsar)

IBA Important Birds Area
IBA - Aree importanti per avifauna

REGIONE SICILIA
CITTA' METROPOLITANA DI PALERMO

PROGETTO:
Località Impianto
COMUNE DI MONREALE (PA) CONTRADA KAGGIO
Località Connessione
COMUNE DI MONREALE (PA) CONTRADA AQUILA

Oggetto:
PROGETTO DEFINITIVO
Realizzazione impianto Eolico denominato "S&P 15" con potenza di picco 50.000,00 kWp e potenza nominale 50.000,00 kW

CODICE ELABORATO:

PROPONENTE	TIPOLOGIA DOCUMENTO	PROGRESSIVO	REV
SP15	EPD	004	00

EPD = ELABORATO DEL PROGETTO DIGITALE; REL = RELAZIONE;
ADD = ALTRA DOCUMENTAZIONE; IST = ISTANZA

DATA: 15/12/2022

Rev.	Data Rev.	Data Rev.

ELABORATO:
SP15EPD004_00-SeP_15-Carta_dei_vincoli_Carte_Natura_e_SITR

TAV: EPD004

SCALA: VARIE

PROGETTISTI:
Ing. Sapienza Angelo
Ing. Rizzuto Vincenzo

SPAZIO RISERVATO PER LE APPROVAZIONI

SOCIETA':
S&P 15 S.R.L.
SICILIA E PROGRESSO
sede legale: Corso dei Mille 312, 90047 Partinico (PA)
P.iva.: 07035630826 tel.: 0919865917 - fax: 0918902855
email: svilupposep15@gmail.com
pec: svilupposep15@pec.it

Questo documento e' proprieta' di S&P 15 s.r.l. :Esso non puo' essere utilizzato, trasmesso a terzi o riprodotto senza autorizzazione scritta della stessa. S&P 15 s.r.l. tutela i propri diritti a norma di legge.