


PIANTE E PROSPETTI EDIFICIO DI CONSEGNA MT E TLC - SCALA 1:100

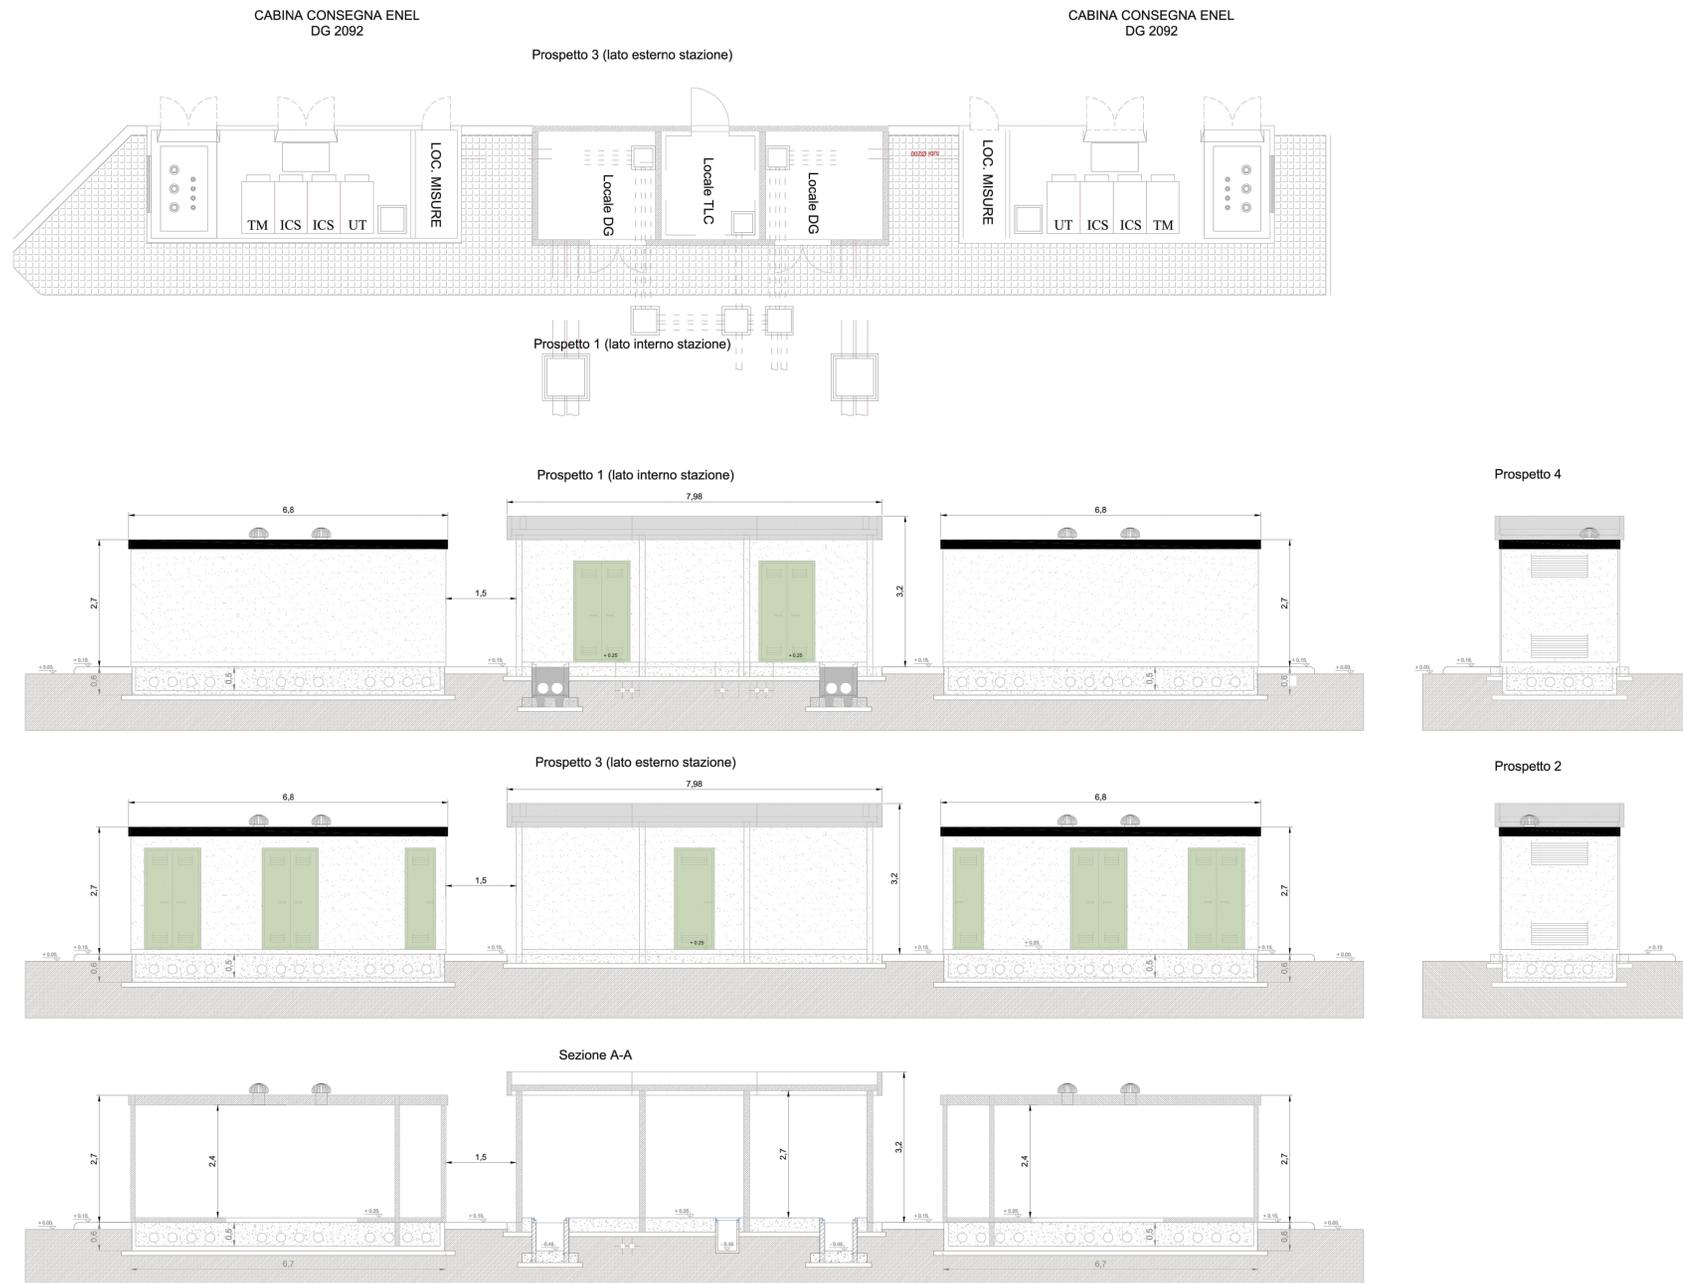

REGIONE SICILIA
CITTA' METROPOLITANA DI PALERMO

PROGETTO:

Località Impianto
COMUNI DI MONREALE (PA) CONTRADA KAGGIO
Località Connessione
COMUNE DI MONREALE (PA) CONTRADA AQUILA

Oggetto:

PROGETTO DEFINITIVO
Realizzazione impianto eolico denominato "S&P 15" con potenza di picco 50.000,00 kWp e potenza nominale 50.000 kW

CODICE ELABORATO:	PROPRONENTE	TIPOLOGIA DOCUMENTO	PROGRESSIVO	REV
SP15	EPD	006S	00	

DATA:
15/12/2022

EPD = ELABORATO DEL PROGETTO DIGITALE; REL = RELAZIONE;
ADD = ALTRA DOCUMENTAZIONE; IST = ISTANZA

Rev.	Data Rev.	Data Rev.

ELABORATO: SP15EPD006S_00-SeP_15-
Edificio consegna MT e TLC
Pianta e Prospetti - Stazione RTN

TAV:
EPD006S

SCALA:
VARIE

PROGETTISTI:

Ing. Sapienza Angelo



Ing. Vignozzo Vincenzo



SPAZIO RISERVATO PER LE APPROVAZIONI

SOCIETA': S & P 15 S.R.L.

SICILIA E PROGRESSO
sede legale: Corso dei Mille 312, 90047 Partinico (PA)

email: sviluppopep15@gmail.com
pec: sviluppopep15@pec.it

