



PARTICOLARE RECINZIONE SCALA 1:20

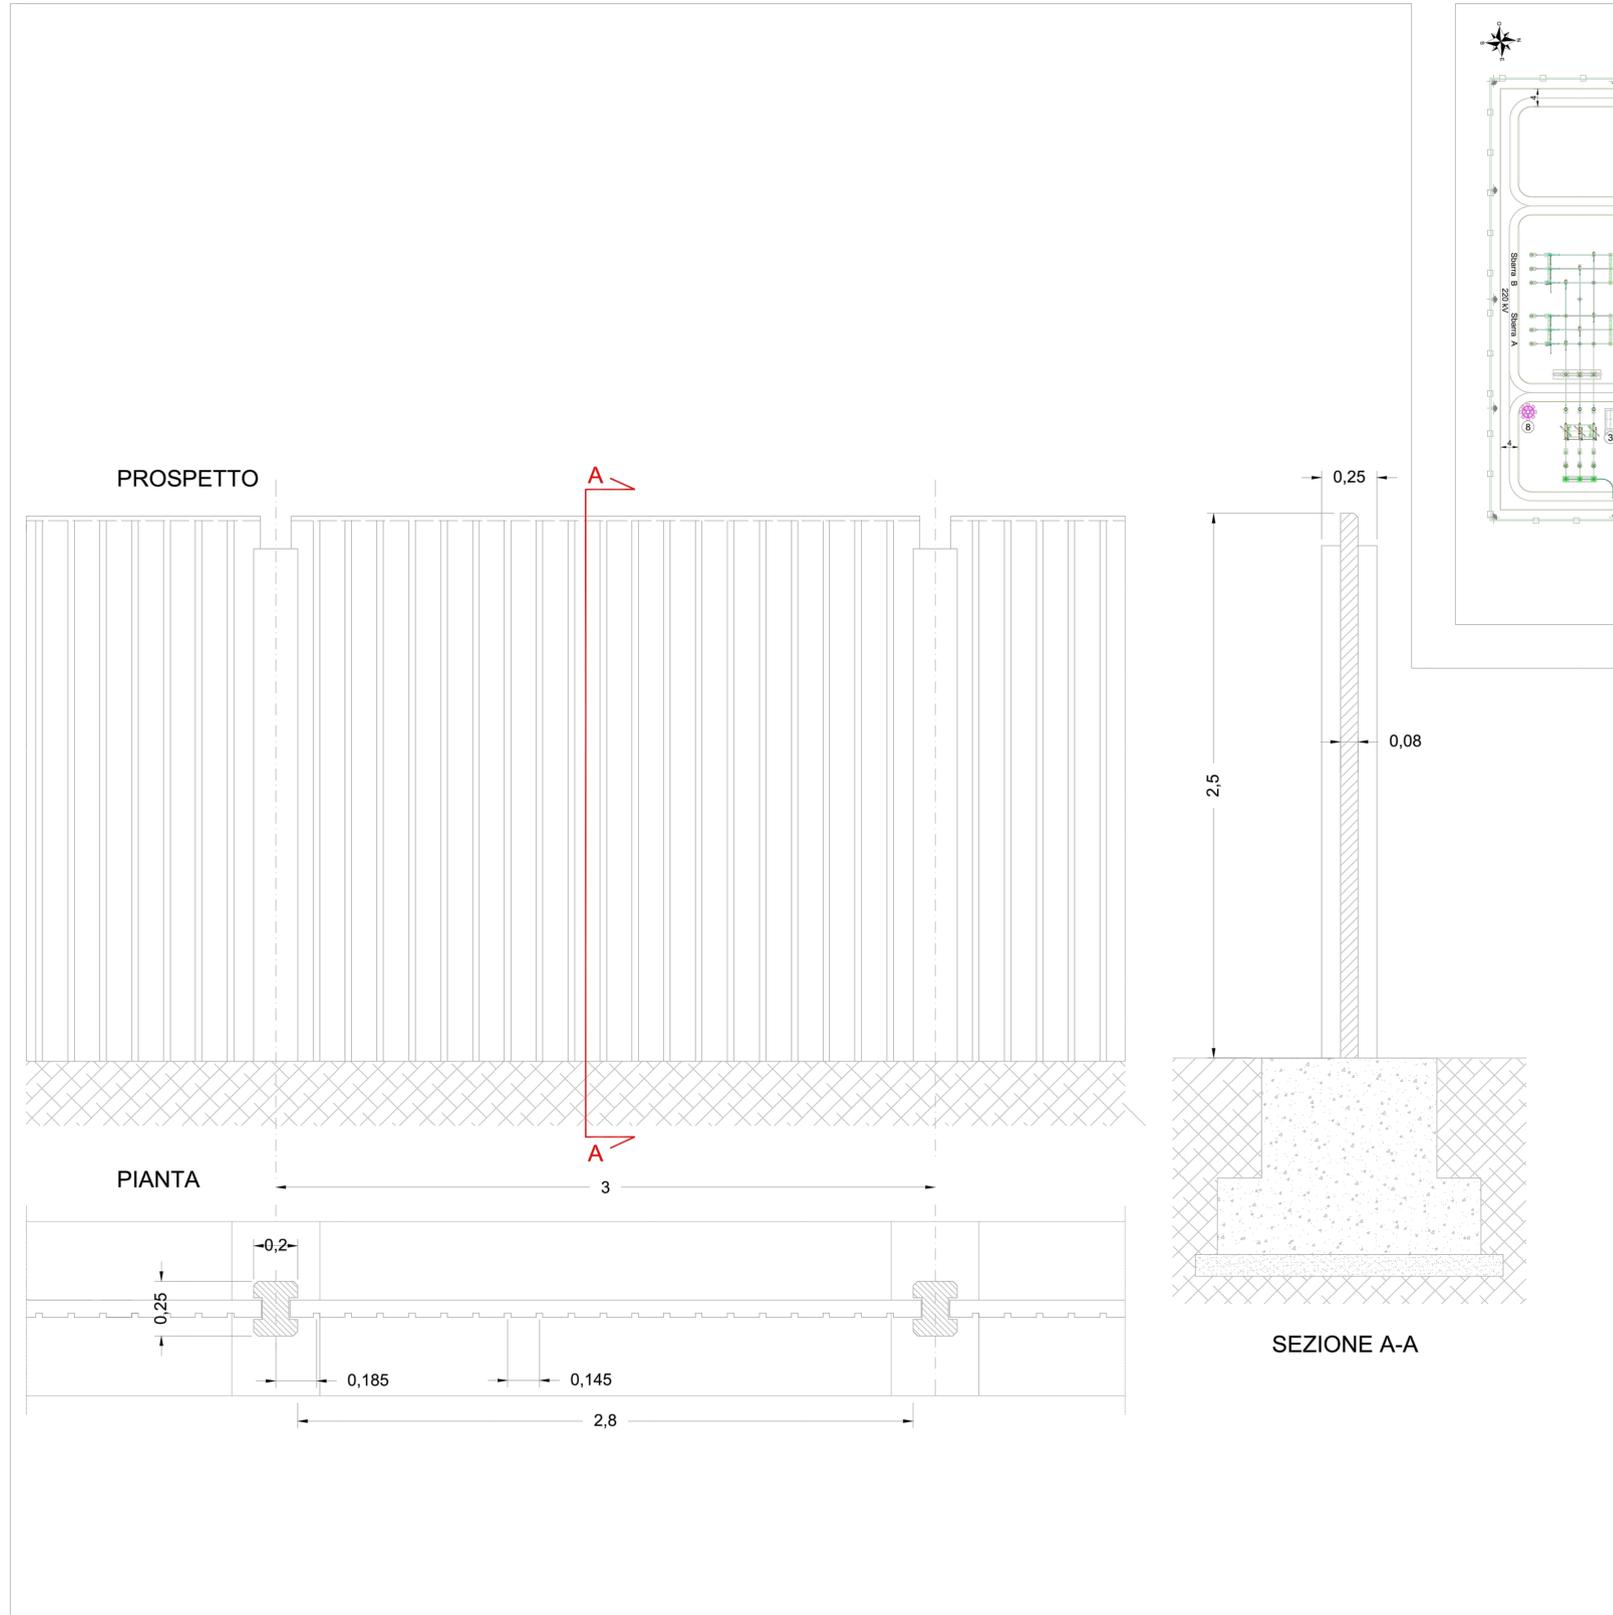

PLANIMETRIA ELETTROMECCANICA - STAZIONE ELETTRICA SCALA 1:1000

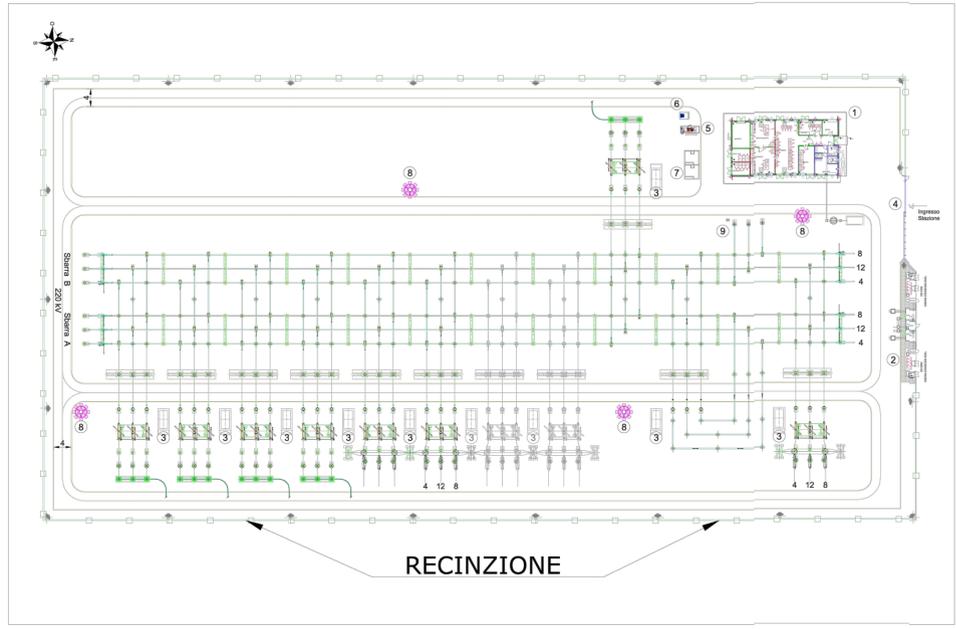

**REGIONE SICILIA**  
**CITTA' METROPOLITANA DI PALERMO**

PROGETTO:  
 Località Impianto  
 COMUNI DI MONREALE (PA) CONTRADA KAGGIO  
 Località Connessione  
 COMUNE DI MONREALE (PA) CONTRADA AQUILA

Oggetto:  
**PROGETTO DEFINITIVO**  
 Realizzazione impianto eolico denominato "S&P 15" con potenza di picco 50.000,00 kWp e potenza nominale 50.000 kW

CODICE ELABORATO:				DATA:	
PROPONENTE	TIPOLOGIA DOCUMENTO	PROGRESSIVO	REV	15/12/2022	
SP15	EPD	0095	00		
EPD - ELABORATO DEL PROGETTO DIGITALE;		REL - RELAZIONE;			
ADD - ALTRA DOCUMENTAZIONE;		IST - ISTANZA			

ELABORATO:  
 SP15EPD0095\_00-SeP\_15-Particolare  
 Recinsione - Stazione RTN

TAV:  
**EPD0095**

SCALA:  
**1:20**

PROGETTISTI:  
 Ing. Sapienza Angelo  


Ing. Rizzuto Vincenzo  


**SPAZIO RISERVATO PER LE APPROVAZIONI**

SOCIETA':  
**S & P 15 S.R.L.**  
 SICILIA E PROGRESSO  
 sede legale: Corso dei Mille 312, 90047 Partinico (PA)  
 email: sviluppopep15@gmail.com  
 pec: sviluppopep15@pec.it



Questo documento e' proprietà di Sicilia & Progresso s.r.l. - Esso non può essere utilizzato, trasmesso a terzi o riprodotto senza autorizzazione scritta della stessa. Sicilia & Progresso s.r.l. tutela i propri diritti a norma di legge.