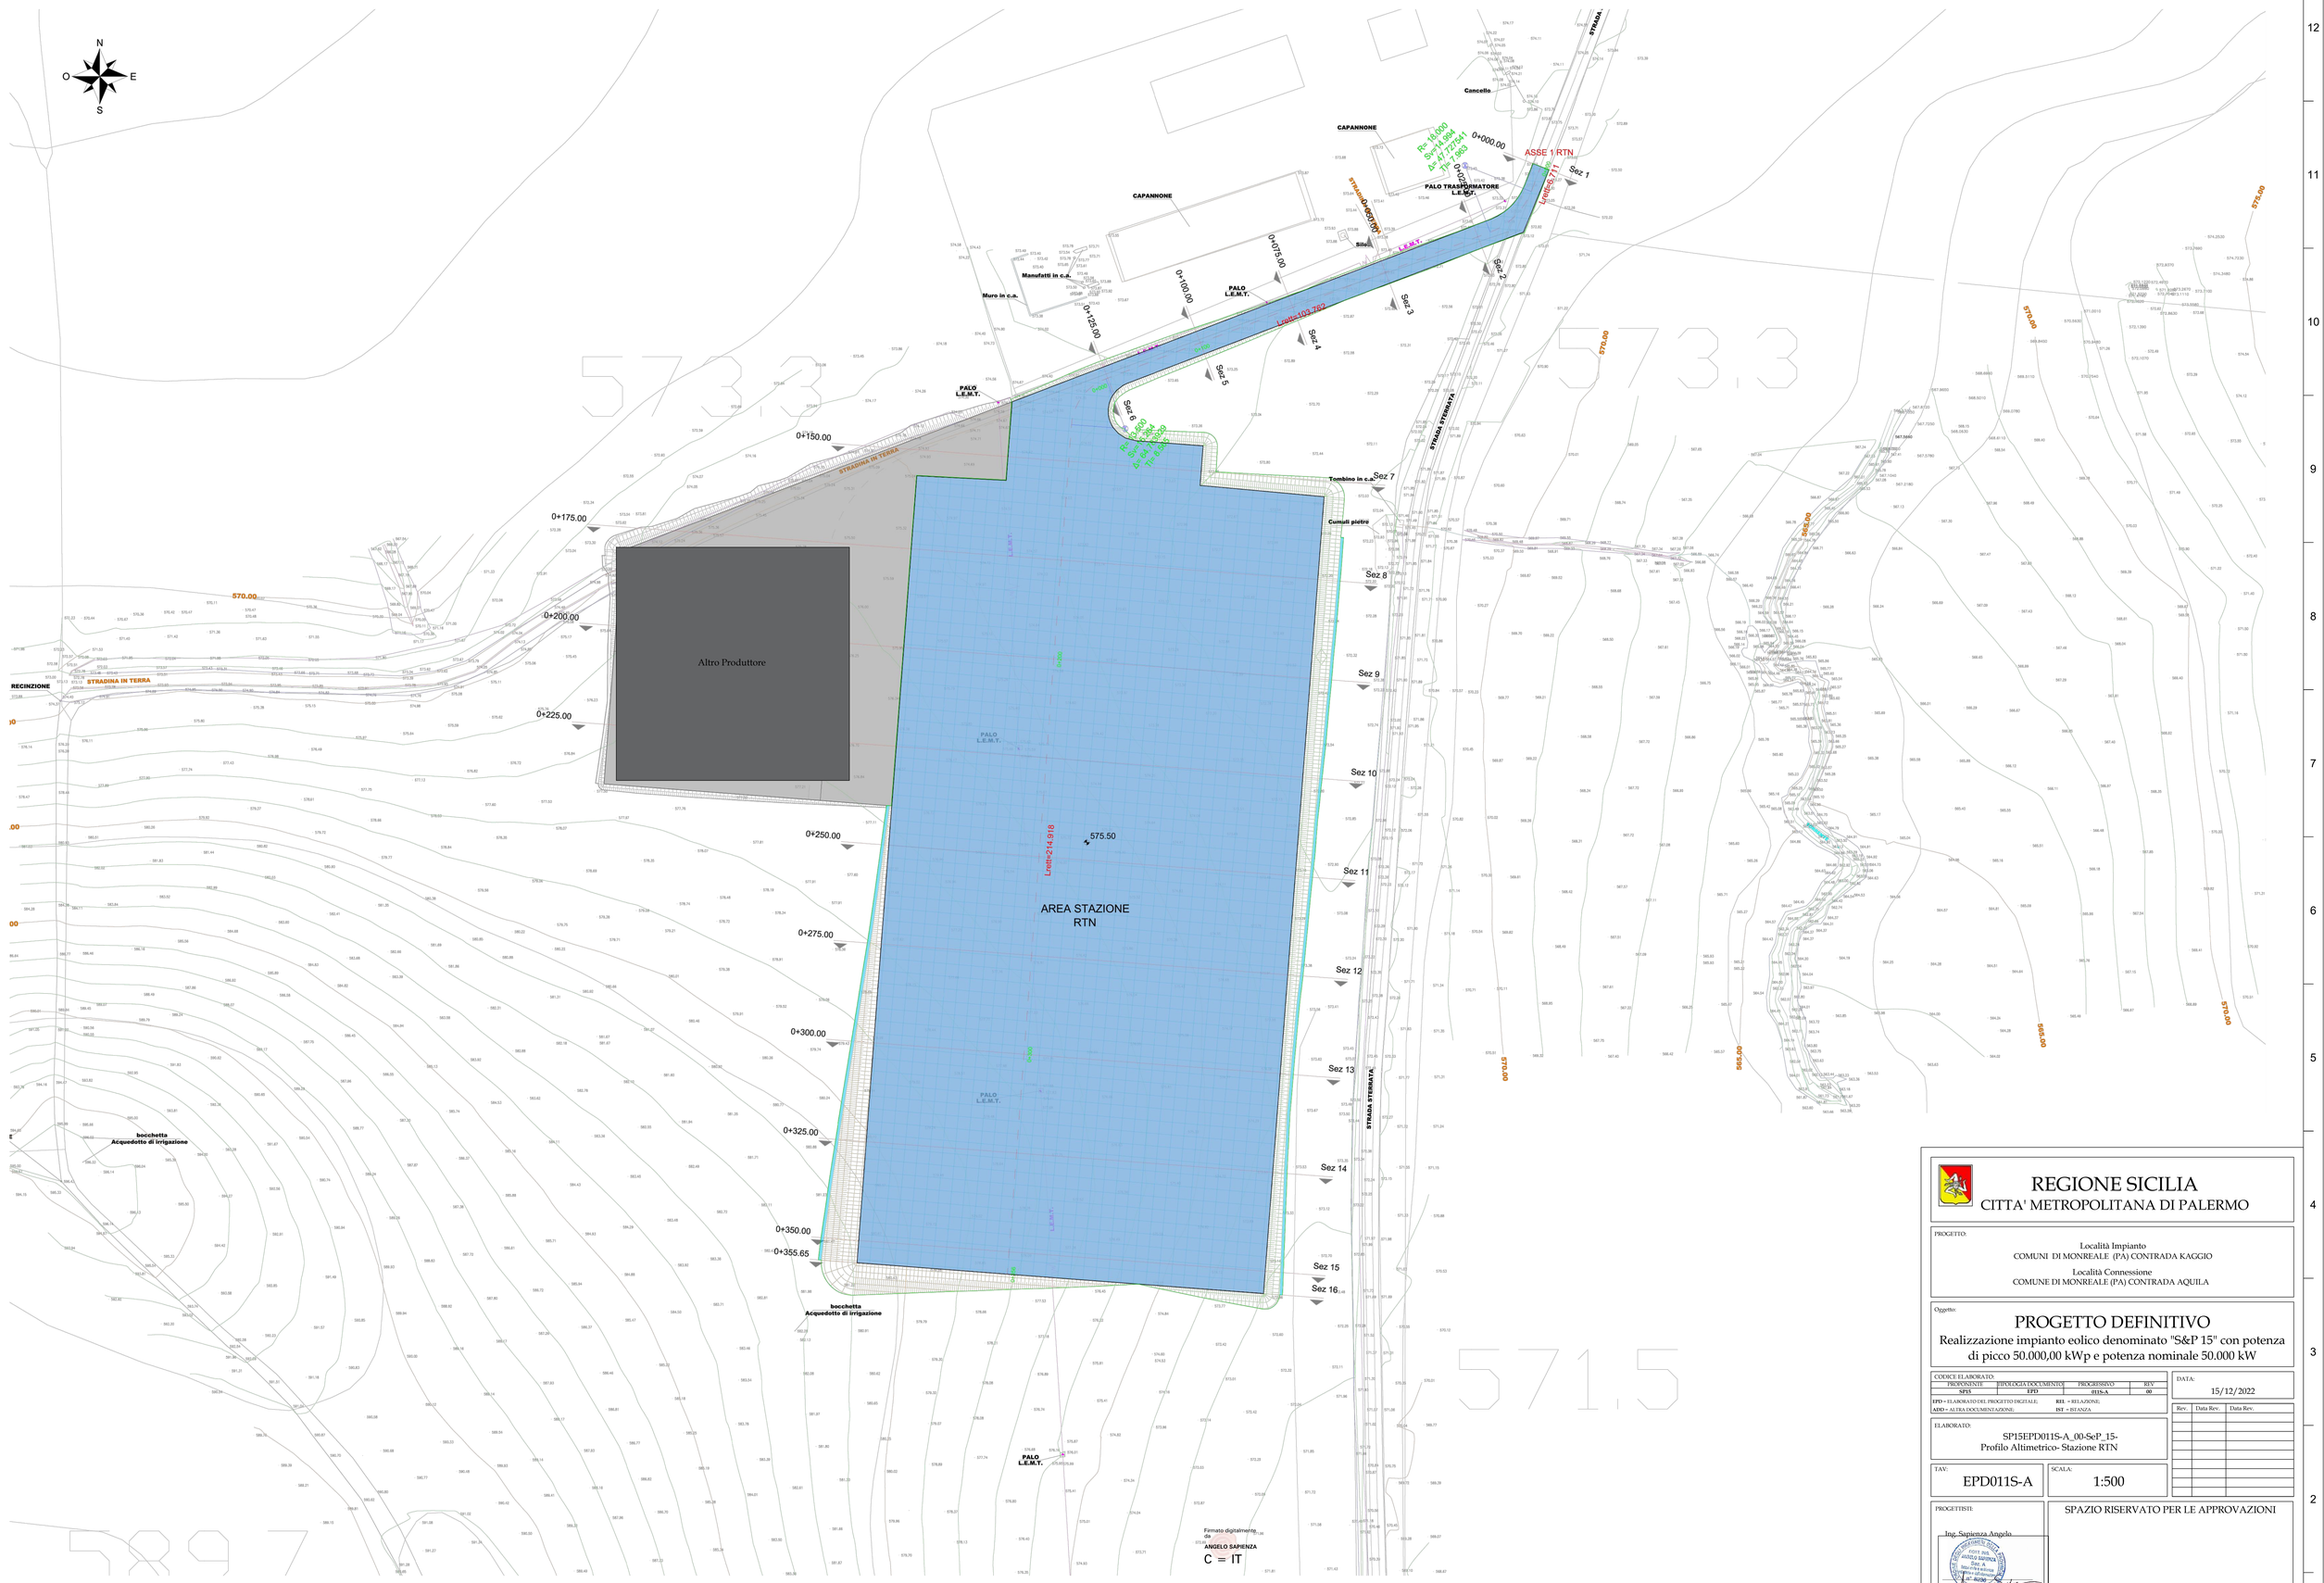

REGIONE SICILIA
CITTA' METROPOLITANA DI PALERMO

PROGETTO:

Località Impianto
COMUNI DI MONREALE (PA) CONTRADA KAGGIO

Località Connessione
COMUNE DI MONREALE (PA) CONTRADA AQUILA

Oggetto:

PROGETTO DEFINITIVO
Realizzazione impianto eolico denominato "S&P 15" con potenza di picco 50.000,00 kWp e potenza nominale 50.000 kW

CODICE ELABORATO:			
PROPONENTE	TIPOLOGIA DOCUMENTO	PROGRESSIVO	REV
SP15	EPD	2115-A	00

EPD = ELABORATO DEL PROGETTO DIGITALE; REL = RELAZIONE;
ADD = ALTRA DOCUMENTAZIONE; IST = ISTANZA

DATA: 15/12/2022

Rev.	Data Rev.	Data Rev.

ELABORATO:
SP15EPD011S-A_00-SeP_15-
Profilo Altimetrico- Stazione RTN

TAV: EPD011S-A

SCALA: 1:500

PROGETTISTI:

Ing. Sapienza Angelo
ORDINE DEGLI INGEGNERI PROV. PALERMO
2015 ING. ANGELO SAPIENZA
Sez. A
Nro. 6789
Settore: a) Civile e Ambientale
b) Industriale
c) dell'Informazione

Firmato digitalmente da
ANGELO SAPIENZA
C = IT

Ing. Rizzuto Lorenzo
ORDINE DEGLI INGEGNERI PROV. PALERMO
Dott. Ing. Lorenzo Rizzuto
N. 5334
Firmato digitalmente da
Lorenzo Rizzuto
C = IT

SPAZIO RISERVATO PER LE APPROVAZIONI

SOCIETA':
S & P 15 S.R.L.
SICILIA E PROGRESSO
sede legale: Corso dei Mille 312, 90047 Partinico (PA)

email: sviluppoesp15@gmail.com
pec: sviluppoesp15@pec.it

SICILIA E PROGRESSO

Questo documento è proprietà di Sicilia & Progresso s.r.l. e non può essere utilizzato, riprodotto e dato a terzi senza senza autorizzazione scritta della stessa. Sicilia & Progresso s.r.l. tutela i propri diritti ai sensi di legge.