TRACCIATO - ASSE 1 RTN
Sezione 1
Progressiva: 0+000.00
Scala: 1:200
Quota di Riferimento: 570.00

Tabella materiali			
Materiale	Area (m²)	Volume (m³)	Vol. Cum. (m³)
scotico	2.21	0.00	0.00
scavo	0.44	0.00	0.00
Rilevato	0.06	0.00	0.00
Fondazione stradale	2.16	0.00	0.00
Misto stabilizzato	0.43	0.00	0.00
cunetta	0.00	0.00	0.00

TRACCIATO - ASSE 1 RTN
Sezione 2
Progressiva: 0+025.00
Scala: 1:200
Quota di Riferimento: 570.00

Tabella materiali			
Materiale	Area (m²)	Volume (m³)	Vol. Cum. (m³)
scotico	3.05	65.53	65.53
scavo	0.68	13.83	13.83
Rilevato	0.05	1.31	1.31
Fondazione stradale	3.00	64.18	64.18
Misto stabilizzato	0.60	12.84	12.84
cunetta	0.00	0.00	0.00

TRACCIATO - ASSE 1 RTN
Sezione 3
Progressiva: 0+050.00
Scala: 1:200
Quota di Riferimento: 570.00

Tabella materiali			
Materiale	Area (m²)	Volume (m³)	Vol. Cum. (m³)
scotico	3.32	79.57	145.09
scavo	0.83	18.85	32.68
Rilevato	0.25	3.39	4.70
Fondazione stradale	3.00	75.00	139.18
Misto stabilizzato	0.60	15.00	27.84
cunetta	0.00	0.00	0.00

TRACCIATO - ASSE 1 RTN
Sezione 4
Progressiva: 0+075.00
Scala: 1:200
Quota di Riferimento: 570.00

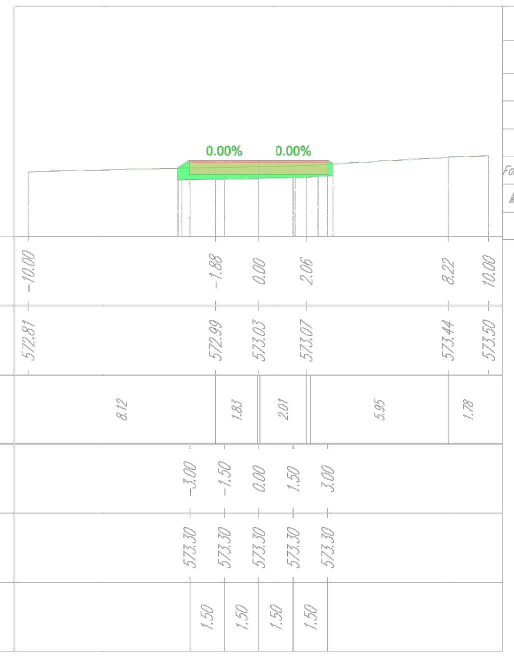

Tabella materiali			
Materiale	Area (m²)	Volume (m³)	Vol. Cum. (m³)
scotico	3.36	83.51	228.60
scavo	0.00	6.95	39.63
Rilevato	1.45	19.10	23.80
Fondazione stradale	3.00	75.00	214.18
Misto stabilizzato	0.60	15.00	42.84
cunetta	0.00	0.00	0.00

TRACCIATO - ASSE 1 RTN
Sezione 5
Progressiva: 0+100.00
Scala: 1:200
Quota di Riferimento: 570.00

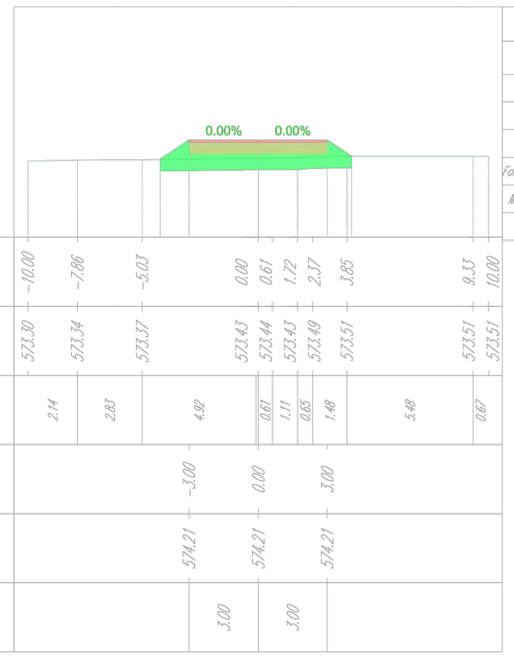

Tabella materiali			
Materiale	Area (m²)	Volume (m³)	Vol. Cum. (m³)
scotico	4.15	93.82	322.42
scavo	0.00	0.00	39.63
Rilevato	6.12	87.85	111.65
Fondazione stradale	3.00	75.00	289.18
Misto stabilizzato	0.60	15.00	57.84
cunetta	0.00	0.00	0.00

TRACCIATO - ASSE 1 RTN
Sezione 6
Progressiva: 0+125.00
Scala: 1:200
Quota di Riferimento: 570.00

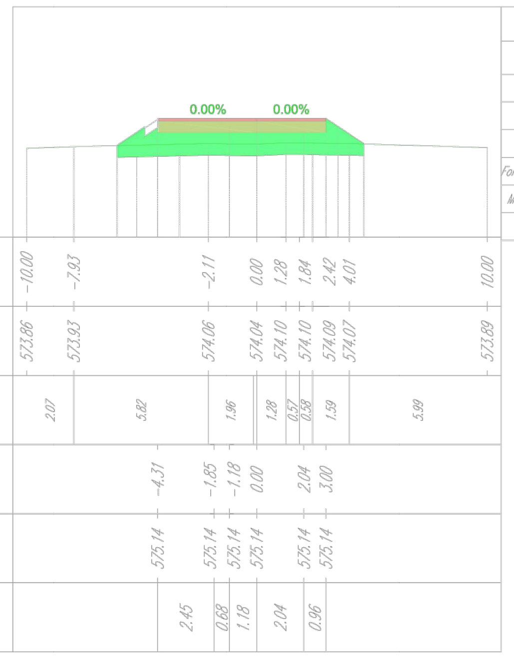

Tabella materiali			
Materiale	Area (m²)	Volume (m³)	Vol. Cum. (m³)
scotico	5.35	118.47	440.89
scavo	0.00	0.00	39.63
Rilevato	10.49	205.17	316.82
Fondazione stradale	3.63	82.71	371.89
Misto stabilizzato	0.73	16.54	74.38
cunetta	0.00	0.00	0.00

TRACCIATO - ASSE 1 RTN
Sezione 7
Progressiva: 0+150.00
Scala: 1:200
Quota di Riferimento: 570.00

Tabella materiali			
Materiale	Area (m²)	Volume (m³)	Vol. Cum. (m³)
scotico	27.67	376.51	817.40
scavo	0.00	0.00	39.63
Rilevato	93.15	1124.22	1441.04
Fondazione stradale	24.45	312.46	684.35
Misto stabilizzato	4.89	62.49	136.87
cunetta	0.00	0.00	0.00

TRACCIATO - ASSE 1 RTN
Sezione 8
Progressiva: 0+175.00
Scala: 1:200
Quota di Riferimento: 570.00

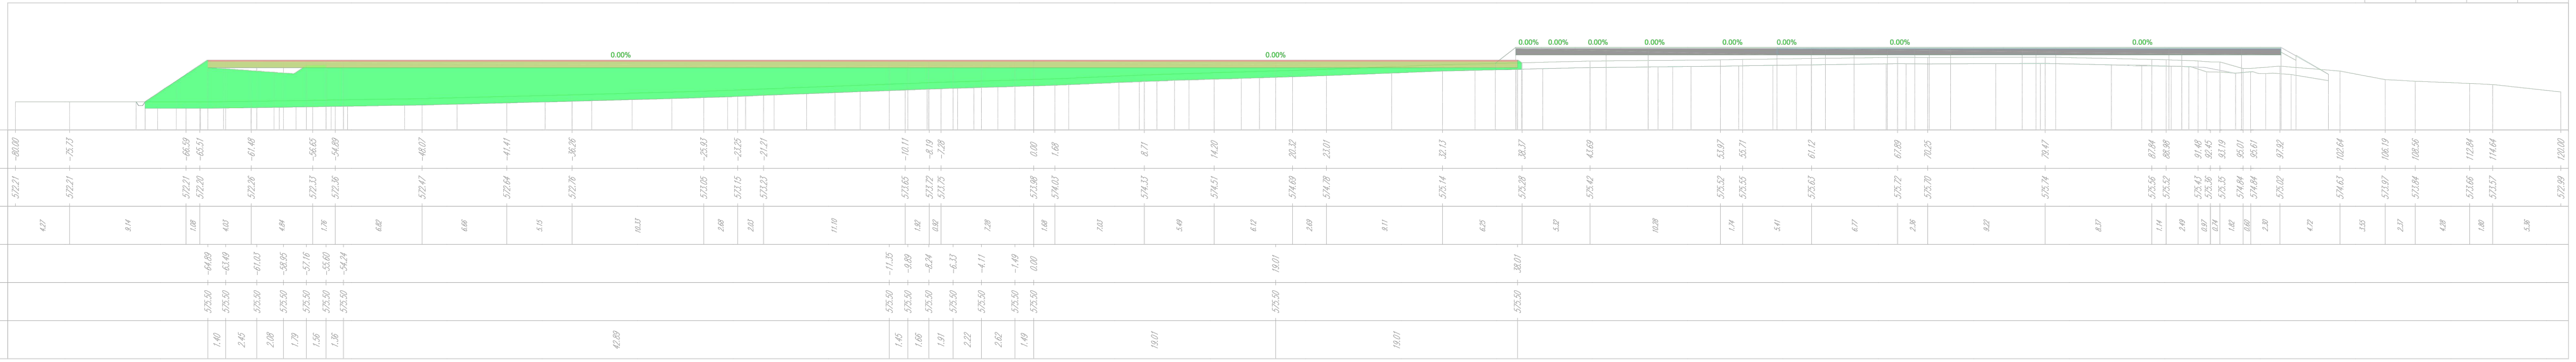

Tabella materiali			
Materiale	Area (m²)	Volume (m³)	Vol. Cum. (m³)
scotico	54.07	1003.50	1820.90
scavo	0.00	0.00	39.63
Rilevato	195.94	3534.98	4976.02
Fondazione stradale	51.45	928.08	1612.43
Misto stabilizzato	10.29	185.62	322.49
cunetta	0.00	0.01	0.01

REGIONE SICILIA
CITTA' METROPOLITANA DI PALERMO

PROGETTO:

Località Impianto
COMUNI DI MONREALE (PA) CONTRADA KAGGIO

Località Connessione
COMUNE DI MONREALE (PA) CONTRADA AQUILA

Oggetto:

PROGETTO DEFINITIVO

Realizzazione impianto eolico denominato "S&P 15" con potenza di picco 50.000,00 kWp e potenza nominale 50.000 kW

CODICE ELABORATO:

PROPONENTE	TIPOLOGIA DOCUMENTO	PROGRESSIVO	REV
SP15	EPD	011S-C	00

EPD = ELABORATO DEL PROGETTO DIGITALE; **REL** = RELAZIONE;
ADD = ALTRA DOCUMENTAZIONE; **IST** = ISTANZA

DATA: 15/12/2022

Rev.	Data Rev.	Data Rev.

ELABORATO:
SP15EPD011S-C_00-SeP_15-
Sezione Asse 1 RTN - sez 1-8 - Stazione RTN

TAV: EPD011S-C

SCALA: 1:200

PROGETTISTI:

Firmato digitalmente da
ANGELO SAPIENZA
C = IT
Ing. Sapienza Angelo

Ing. Rizzuto Vincenzo
Firmato digitalmente da
vincenzo rizzuto
C = IT

SPAZIO RISERVATO PER LE APPROVAZIONI

SOCIETA':
S & P 15 S.R.L.
SICILIA E PROGRESSO
sede legale: Corso dei Mille 312, 90047 Partinico (PA)
email: sviluppposep15@gmail.com
pec: svilupposep15@pec.it

Questo documento e' proprieta' di Sicilia & Progresso s.r.l. :Esso non puo' essere utilizzato, trasmesso a terzi o riprodotto senza autorizzazione scritta della stessa.
Sicilia & Progresso s.r.l. tutela i propri diritti a norma di legge.