




TRACCIATO - ASSE 1 RTN  
Sezione 9  
Progressiva: 0+200,00  
Scala: 1:200  
Quota di Riferimento: 570,00

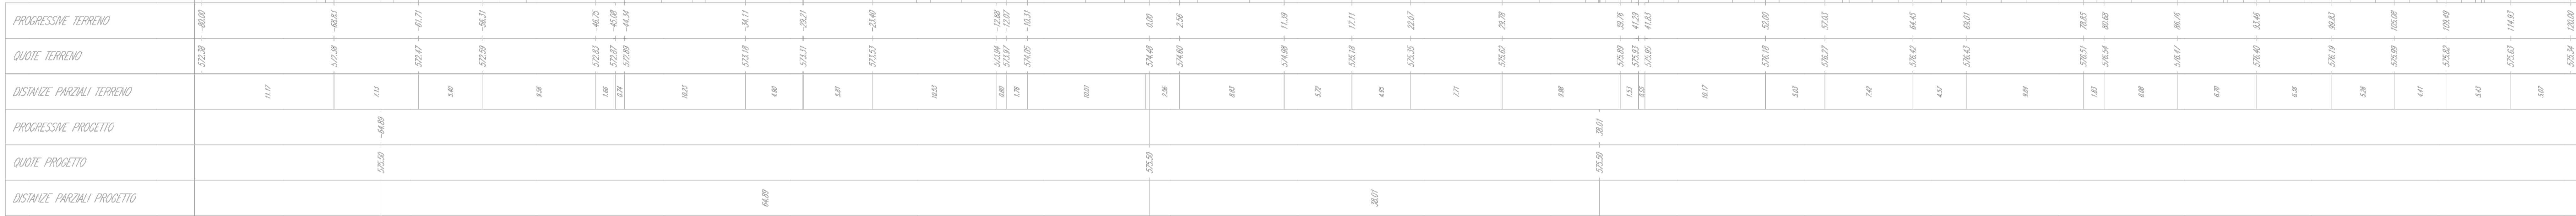


TRACCIATO - ASSE 1 RTN  
Sezione 10  
Progressiva: 0+225,00  
Scala: 1:200  
Quota di Riferimento: 570,00

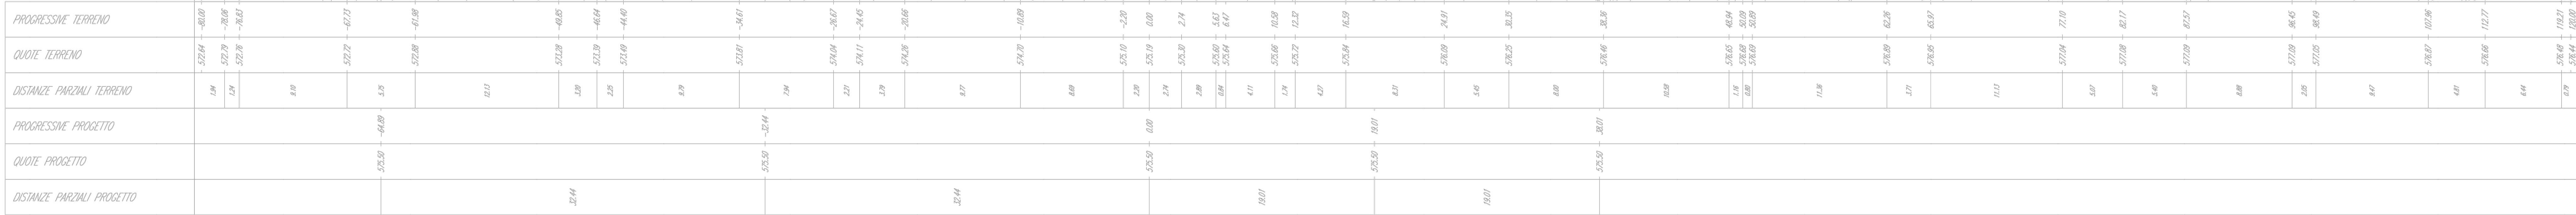

TRACCIATO - ASSE 1 RTN  
Sezione 11  
Progressiva: 0+250,00  
Scala: 1:200  
Quota di Riferimento: 570,00

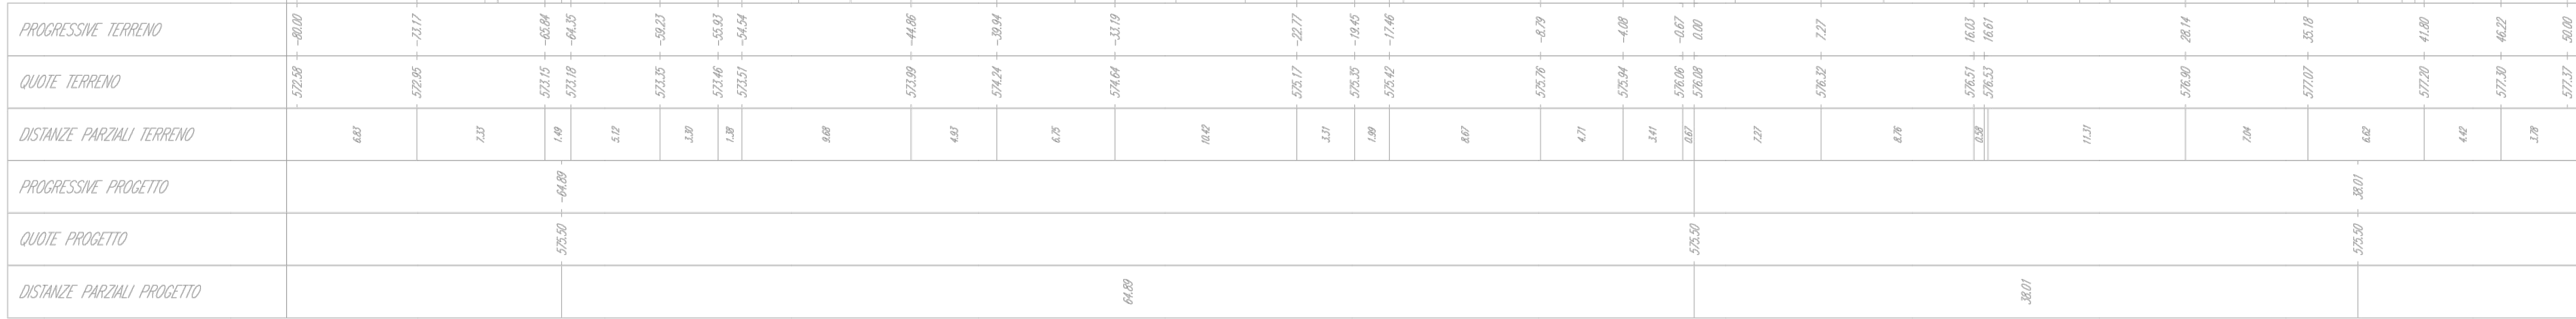

TRACCIATO - ASSE 1 RTN  
Sezione 12  
Progressiva: 0+275,00  
Scala: 1:200  
Quota di Riferimento: 570,00

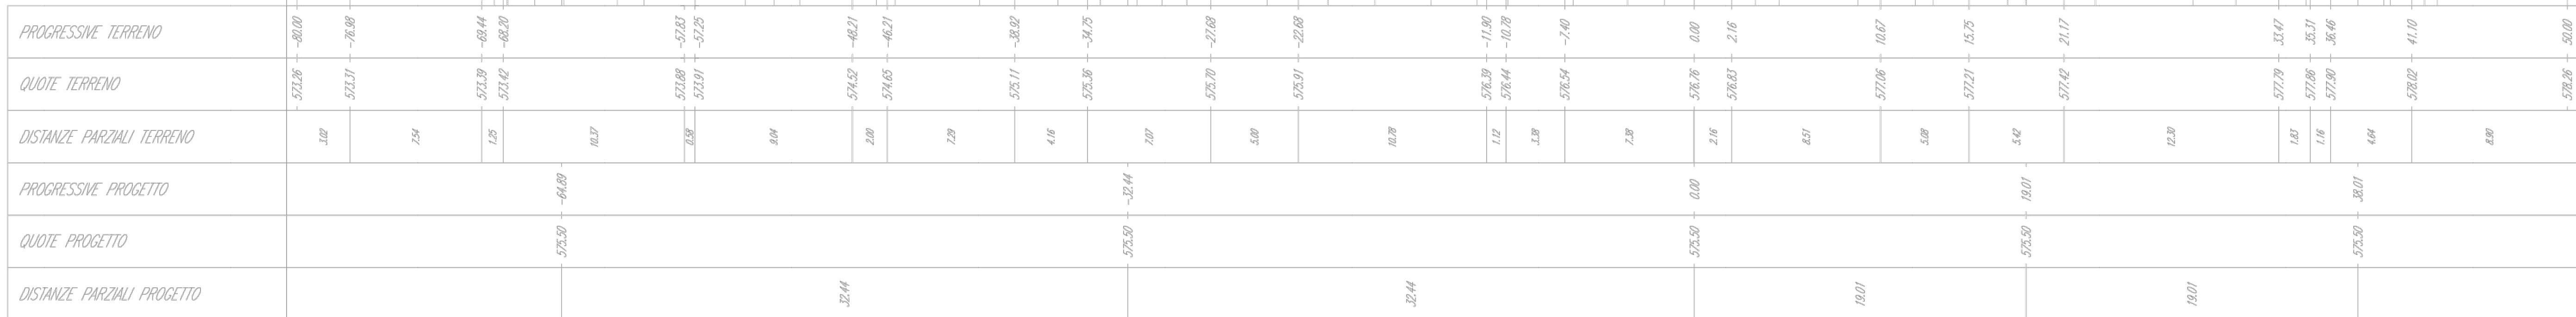



**REGIONE SICILIA**  
CITTA' METROPOLITANA DI PALERMO

---

PROGETTO: Località Impianto  
COMUNI DI MONREALE (PA) CONTRADA KAGGIO

Località Connessione  
COMUNE DI MONREALE (PA) CONTRADA AQUILA

---

Oggetto: **PROGETTO DEFINITIVO**  
Realizzazione impianto eolico denominato "S&P 15" con potenza di picco 50.000,00 kWp e potenza nominale 50.000 kW

---

CODICE LABORATORIO	PROFESSIONISTA	PROFESSIONISTA DOCUMENTI	PROFESSIONISTA REV	DATA:
SPS	EPD	0101-D	00	15/12/2022
PROF. E LAUREA IN INGEGNERIA		REV. E RELAZIONE:		Rev.
ADM - ALTA DOCUMENTAZIONE		IST - RELAZIONE		Data Rev.

---

LABORATORIO: SP15EPD0115-D\_00-SEP-15-  
Sezione Asse 1 RTN - sez 9-12 - Stazione RTN

---

TAV: EPD0115-D      SCALA: 1:200

---



Ing. **Santuzza Angela**

**SPAZIO RISERVATO PER LE APPROVAZIONI**

---

SOCHITA: **S & P 15 S.R.L.**  
SICILIA E PROGRESSO  
sede legale: Corso dei Mille 312 - 90047 Pattinico (PA)  
email: sviluppo@sp15pa.com  
PDC: sviluppo@sp15pa.com

