



TRACCIATO - ASSE 1 RTN
Sezione 13
Progressiva: 0+300.00
Scala: 1:200
Quota di riferimento: 570.00

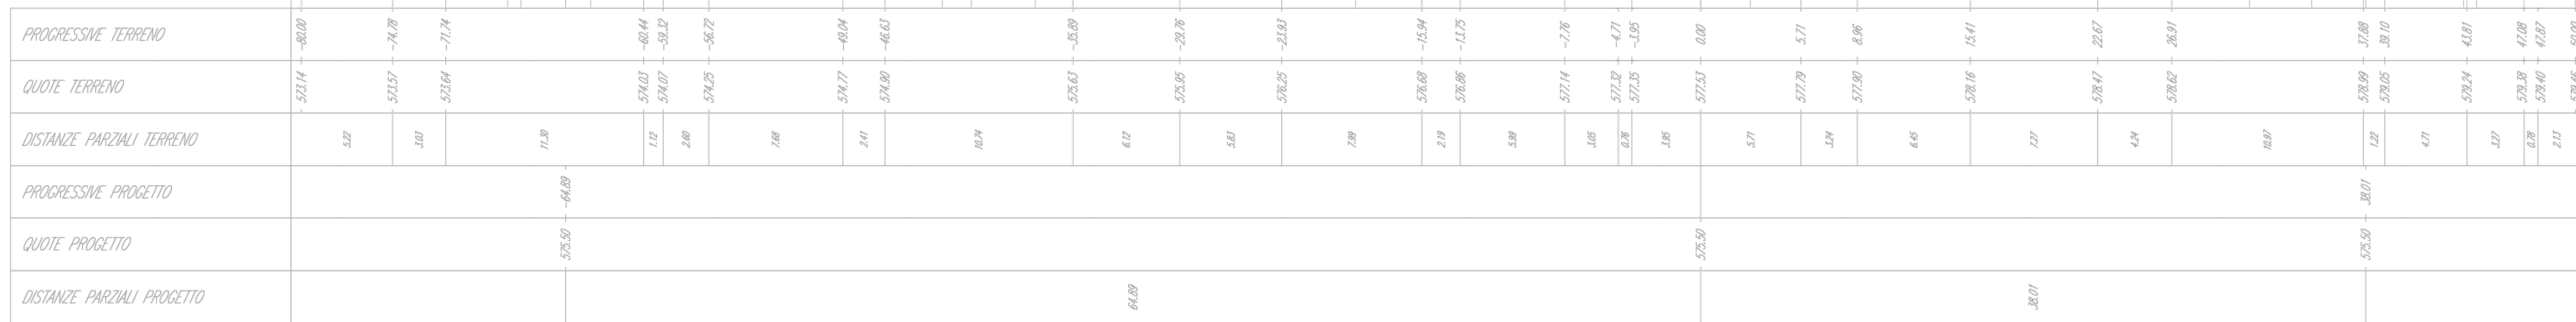

TRACCIATO - ASSE 1 RTN
Sezione 14
Progressiva: 0+325.00
Scala: 1:200
Quota di riferimento: 570.00



TRACCIATO - ASSE 1 RTN
Sezione 15
Progressiva: 0+350.00
Scala: 1:200
Quota di riferimento: 570.00

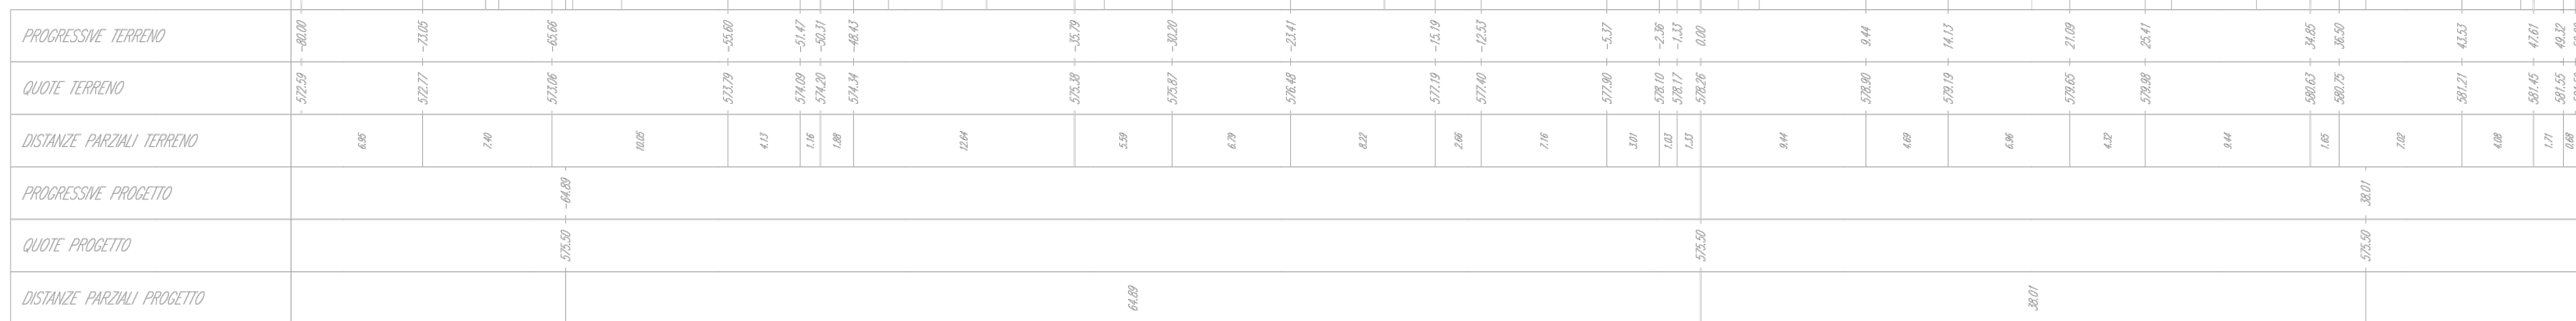

TRACCIATO - ASSE 1 RTN
Sezione 16
Progressiva: 0+355.65
Scala: 1:200
Quota di riferimento: 570.00

