RACCORDO SINISTRO - linea ovest - MONREALE - PARTINICO

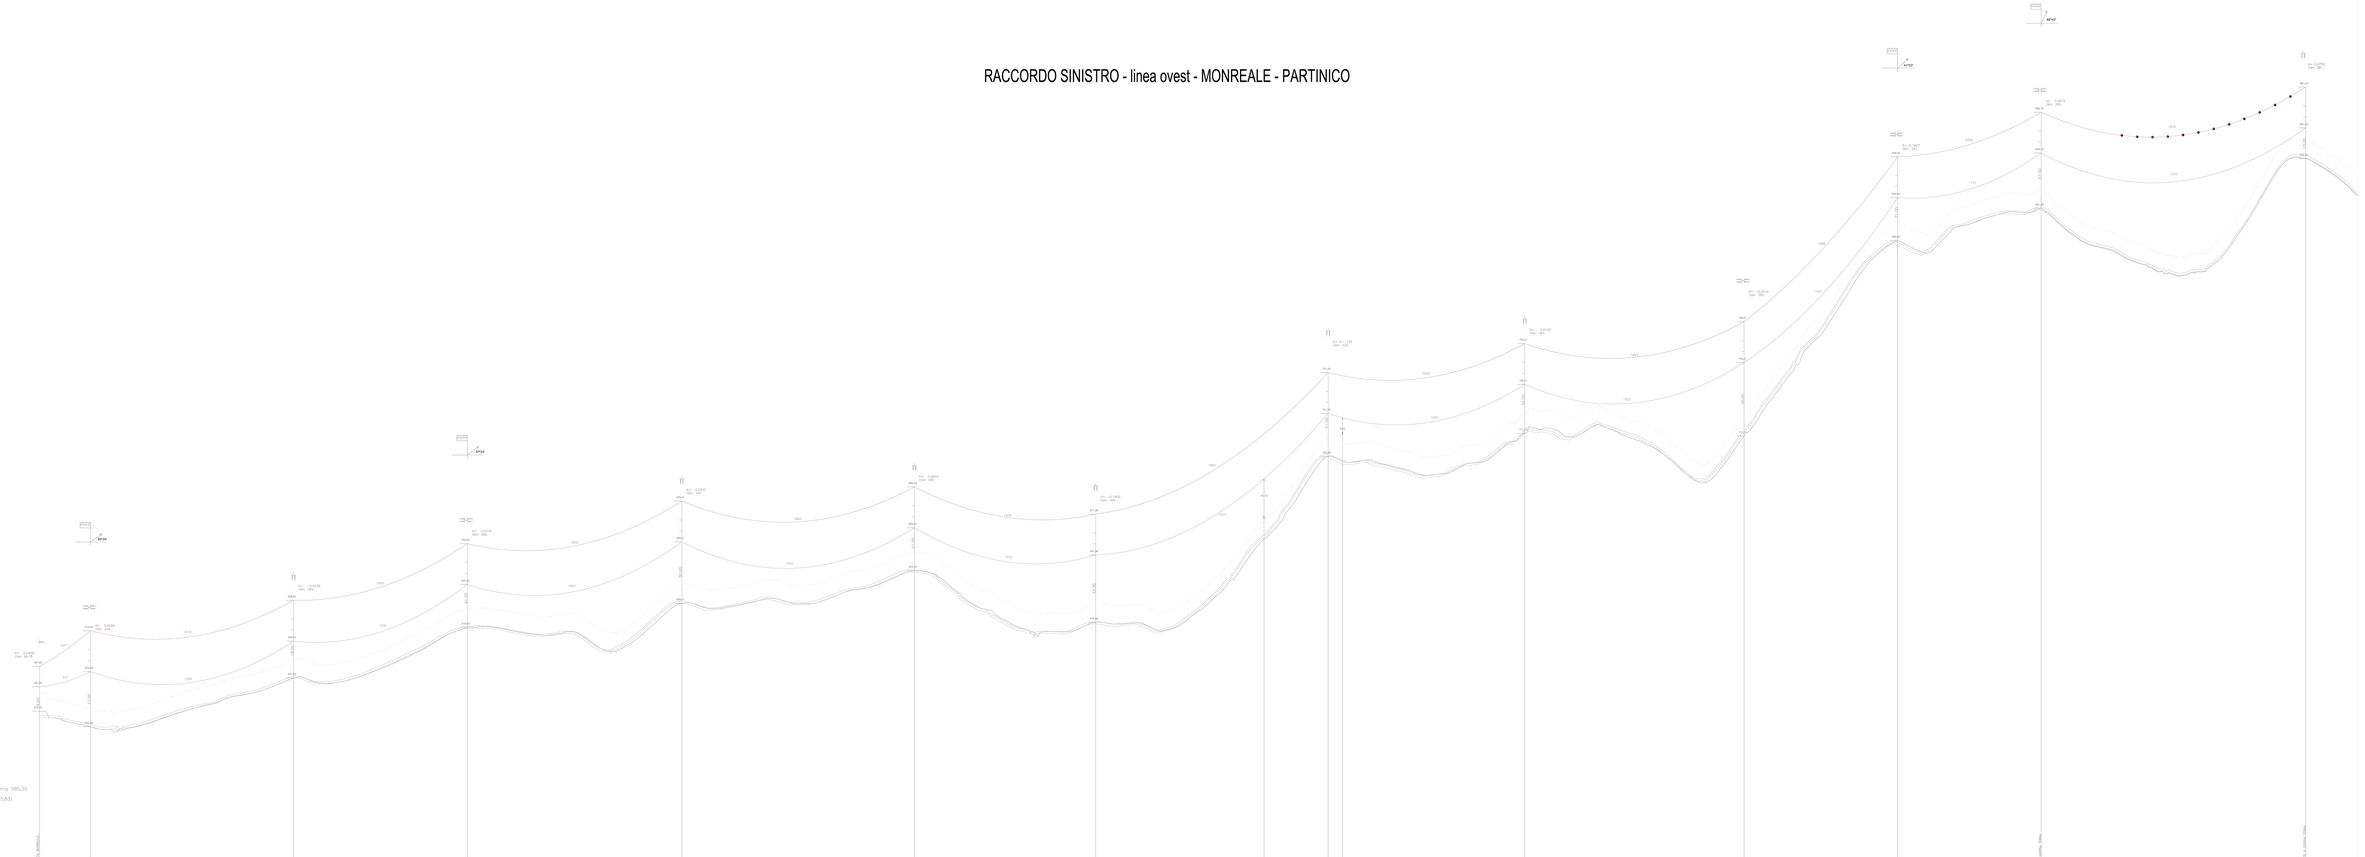
Cond. es.= Al-acc 31,5/1 mmq 585,35
F.d.G. es.= Acciaio Ø11.5 (7x3.83)
SCALE
1 : 1000
LINEA AT 220 KV
Rotaz. arm. 3000
Scala verticale 100
Progressive Tecnici
Distanze Progressive
Distanze Pali
Quote Terreno
Quote di Progetto
Quote di Progetto / Fr. Mensole
Altezze a Mezzeria Campata
Altezze a Mezzeria Campata
Sezioni di Progetto
Tipo Sostegno
Distanze Orizzontali
Dislivelli
Dislivelli/Angolo
Dislivelli/Angolo
Dislivelli/Angolo