VISTA A - SCALA 1:1000

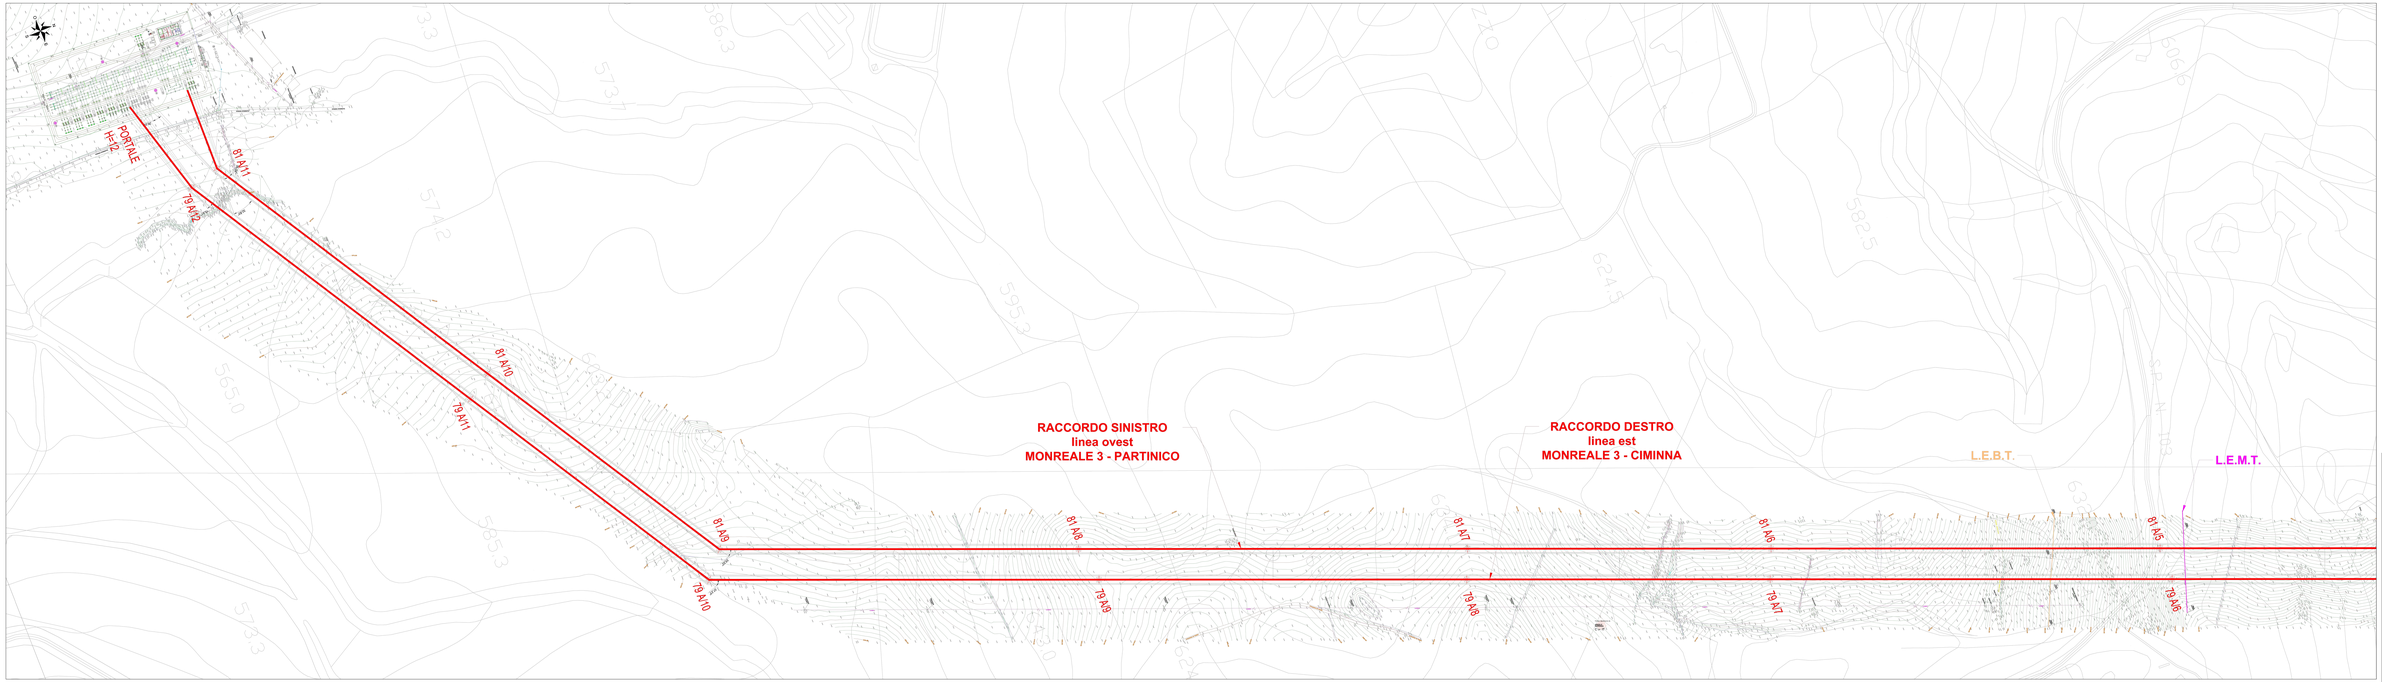

INQUADRAMENTO GENERALE - SCALA 1:20000

REGIONE SICILIA
CITTA' METROPOLITANA DI PALERMO

PROGETTO:

Località Impianto:
COMUNI DI MONREALE (PA) E CORLEONE (AG)

Località Cabina Consegna:
COMUNE DI MONREALE (PA) CONTRADA AQUILA

Oggetto:

PROGETTO DEFINITIVO

Realizzazione impianto eolico denominato "S&P 15" con potenza di picco 50.000,00 kWp e potenza nominale 50.000 kW.

CODICE ELABORATO							
DATA							15/12/2022
SCALA							
NOME FILE: EPD035-B_Sezioni_Tipologiche_Tracciato.pdf							

Rev.	Data	Descrizione	Redatto

Il/i Tecnico/i:

SPIDERPAVIMS.R.L.,Ing.Sal.F.,Ch.

Inquadramento Generale su CTR con indicazione opere attraversate / Raccordi linea RTN

Elab.:
EPD035-B

Titolo:
VARIE

SPAZIO RISERVATO PER LE APPROVAZIONI

Timbro/firma:

Ing. Salvatore Angelo

Ordine degli Ingegneri della Provincia di Trapani
Ing. Salvatore Angelo
N. 1247

Ordine degli Ingegneri della Provincia di Trapani
Ing. Francesco Fiorito
N. 1248

Proprietà riservata - Vietata la riproduzione o l'uso senza autorizzazione

Committente:

S.E.T.GI.S.R.L.
VIA GIULIO PRINCIPE
SAN VITO LO CAPO (TP) - Partita IVA 02811270 - C.F. 02811270
pec: setgisrl@legalmail.it
pec: setgisrl@legalmail.it

Progettista:

SPS