VISTA B - SCALA 1:1000

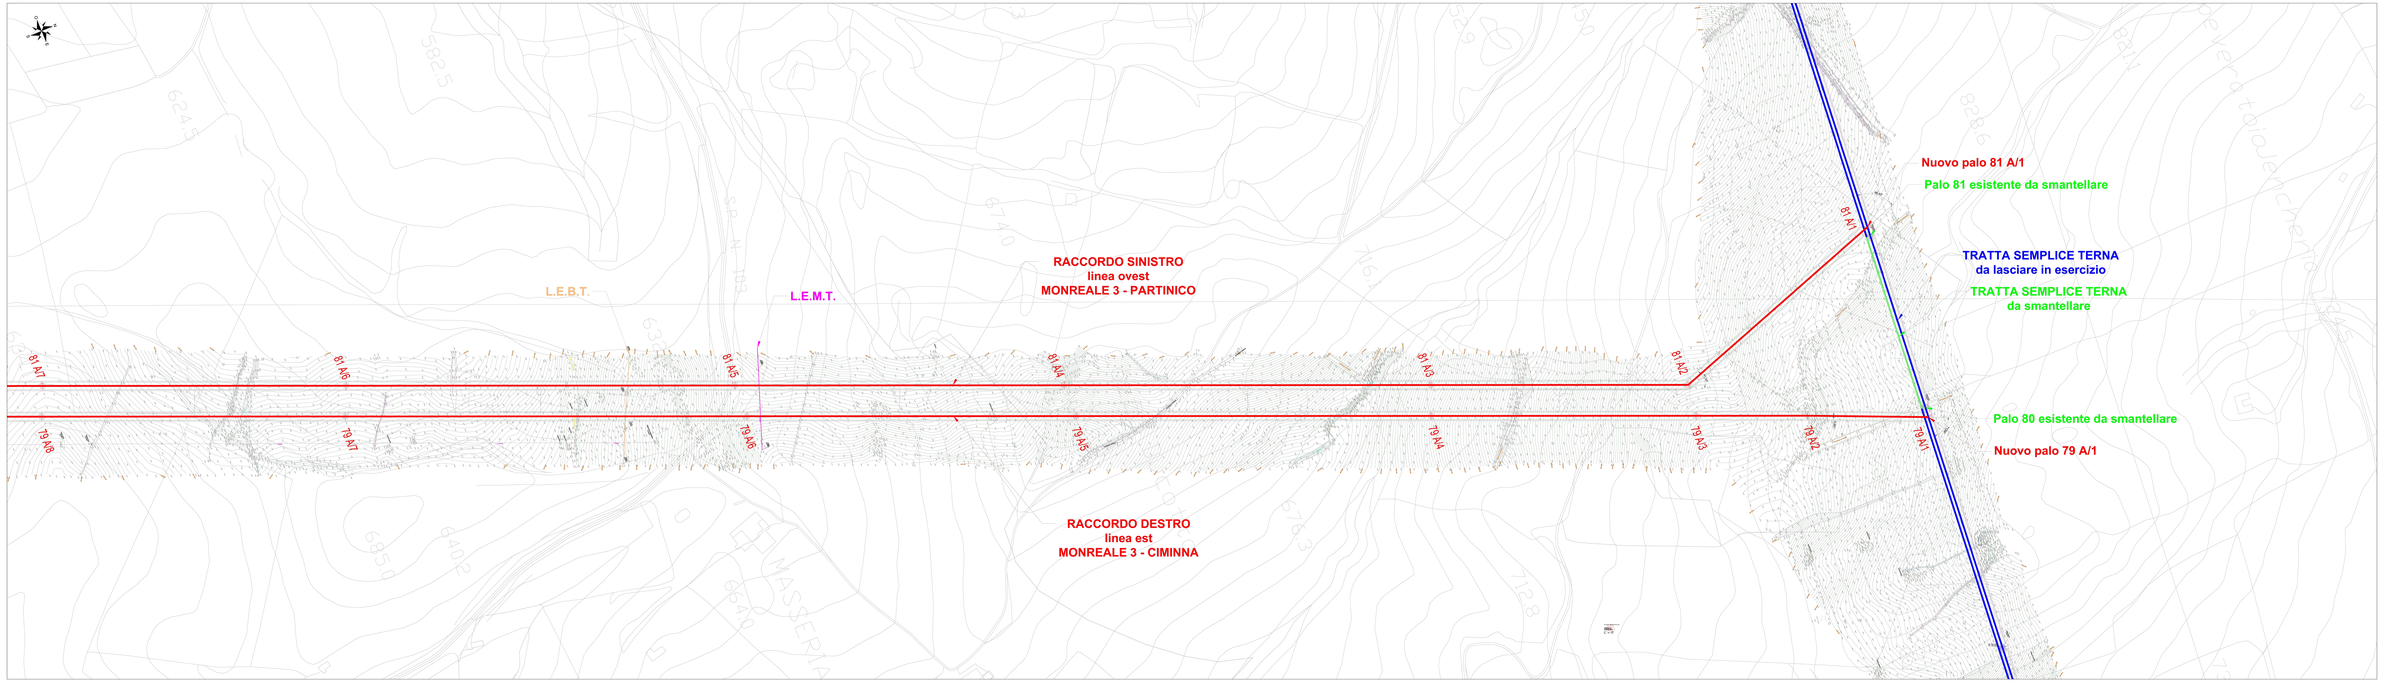

INQUADRAMENTO GENERALE - SCALA 1:20000

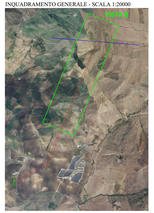

REGIONE SICILIA
CITTA' METROPOLITANA DI PALERMO

PROGETTO:
Località Impianto
COMUNE DI MONREALE (PA) CONTRADA KAGGIO
Opere di connessione
COMUNE DI MONREALE (PA) CONTRADA AQUILA

Oggetto:
PROGETTO DEFINITIVO
Realizzazione impianto eolico denominato "S&P 15" con potenza di picco 50.000,00 kWp e potenza nominale 50.000 kW.

PROGETTISTA:					15/11/2023
nome	cognome	ordine	n°	firma	
ing.	Giuseppe	Di Bella	2577		Rev. Data Mod. Descr. Rev.
dott. agr.	Gaetano	Di Vincenzo	1		
Il coordinatore:	SPYDER PATH S.r.l., DR Staff_LTS				
	Impianto Fotovoltaico con STR con inseguitore				
	opere attraversate - Raccordi linea RTN				
Elab.	EPD0139-C	Scala	VARIE		
Nome file:			SPAZIO RISERVATO PER LE APPROVAZIONI		

Timbro/firma:
Ing. Giuseppe Angelo
Di Bella
Ordine degli Ingegneri della Provincia di Trapani
Ing. Giuseppe Angelo Di Bella
Ordine degli Ingegneri della Provincia di Trapani
Ing. Giuseppe Angelo Di Bella
Ordine degli Ingegneri della Provincia di Trapani
Dott. Agr. Gaetano Di Vincenzo
Ordine dei Dottori Agronomi e dei Dottori Forestali di Trapani
Dott. Agr. Gaetano Di Vincenzo
Ordine dei Dottori Agronomi e dei Dottori Forestali di Trapani

Committente:
S & P 15 S.R.L.
Sede Legale: Via Giovanni Battista Vico n°4
Palermo
www.sepdevelopment.com
pec: S15@pec.sepdevelopment.com