


OPERE DI SOSTEGNO IN CORRISPONDENZA DI RILEVATI/SCAVI DI ALTEZZA SUPERIORE AI 1,0 m


scala 1:50

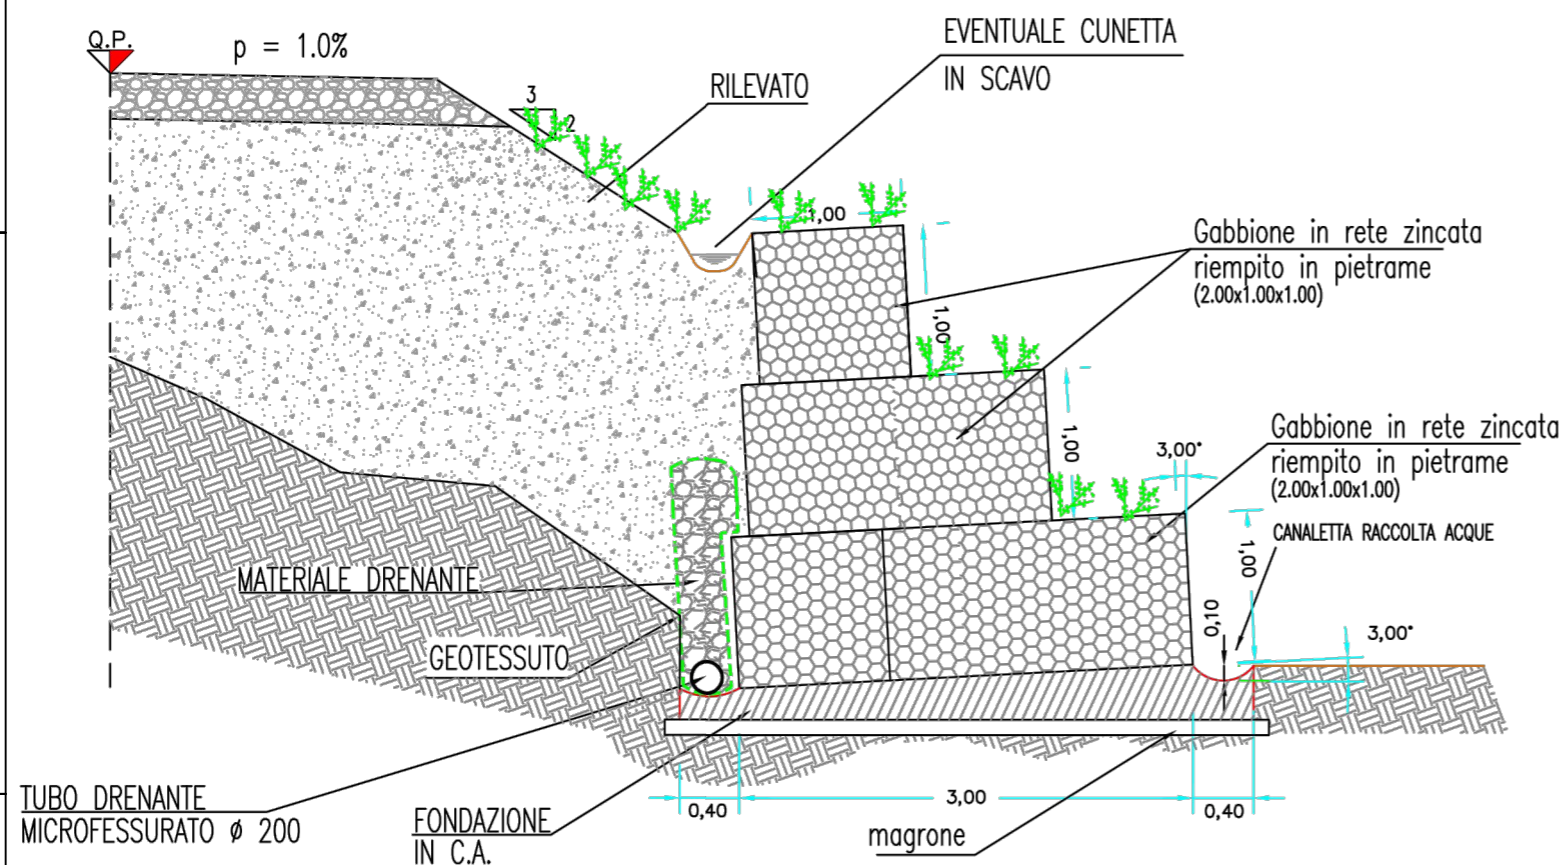

ELEMENTI SCATOLARI DEI GABBIONI VERDI

GABBIONE SCATOLARE DELL'OPERA DI SOSTEGNO
= RITENZIONE DEL TERRENO

TASCA VEGETATIVA PRASSEMBLATA
E MONTATA NEL GABBIONE VERDE

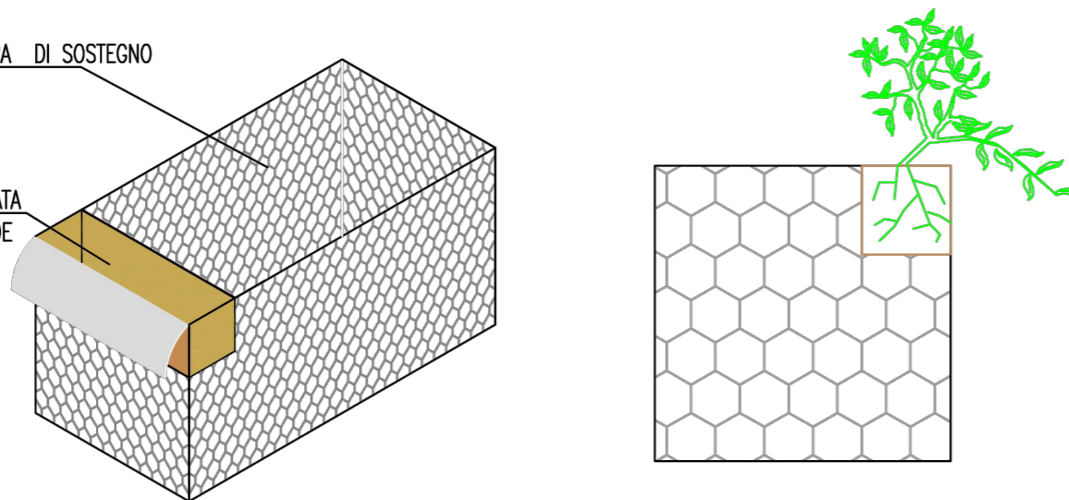

REGIONE SICILIA
CITTA' METROPOLITANA DI PALERMO

PROGETTO:

Località Impianto
COMUNE DI MONREALE (PA) CONTRADA KAGGIO
Località Connessione
COMUNE DI MONREALE (PA) CONTRADA AQUILA

Oggetto:

PROGETTO DEFINITIVO
Realizzazione impianto Eolico denominato "S&P 15" con potenza di picco 50.000,00 kWp e potenza nominale 50.000,00 kW

CODICE ELABORATO:

PROponente	TIPOLOGIA DOCUMENTO	PROGRESSIVO	REV
SP15	EPD	013	00

EPD = ELABORATO DEL PROGETTO DIGITALE; REL = RELAZIONE;
ADD = ALTRA DOCUMENTAZIONE; IST = ISTANZA

DATA:

15/12/2022

Rev. Data Rev. Data Rev.

ELABORATO:

SP15EPD013_00-SeP_15-
Opere_di_sostegno

TAV:

EPD013

SCALA:

1:500

PROGETTISTI:

Ing. Sapienza Angelo



Ing. Rizzuto Vincenzo



SPAZIO RISERVATO PER LE APPROVAZIONI

SOCIETA':

S&P 15 S.R.L.
SICILIA E PROGRESSO
sede legale: Corso dei Mille 312, 90047 Partinico (PA)
P.iva.: 07035630826 tel.: 0919865917 - fax: 0918902855
email: svilupposep15@gmail.com
pec: svilupposep15@pec.it

