



VISTA A - SCALA 1:2000

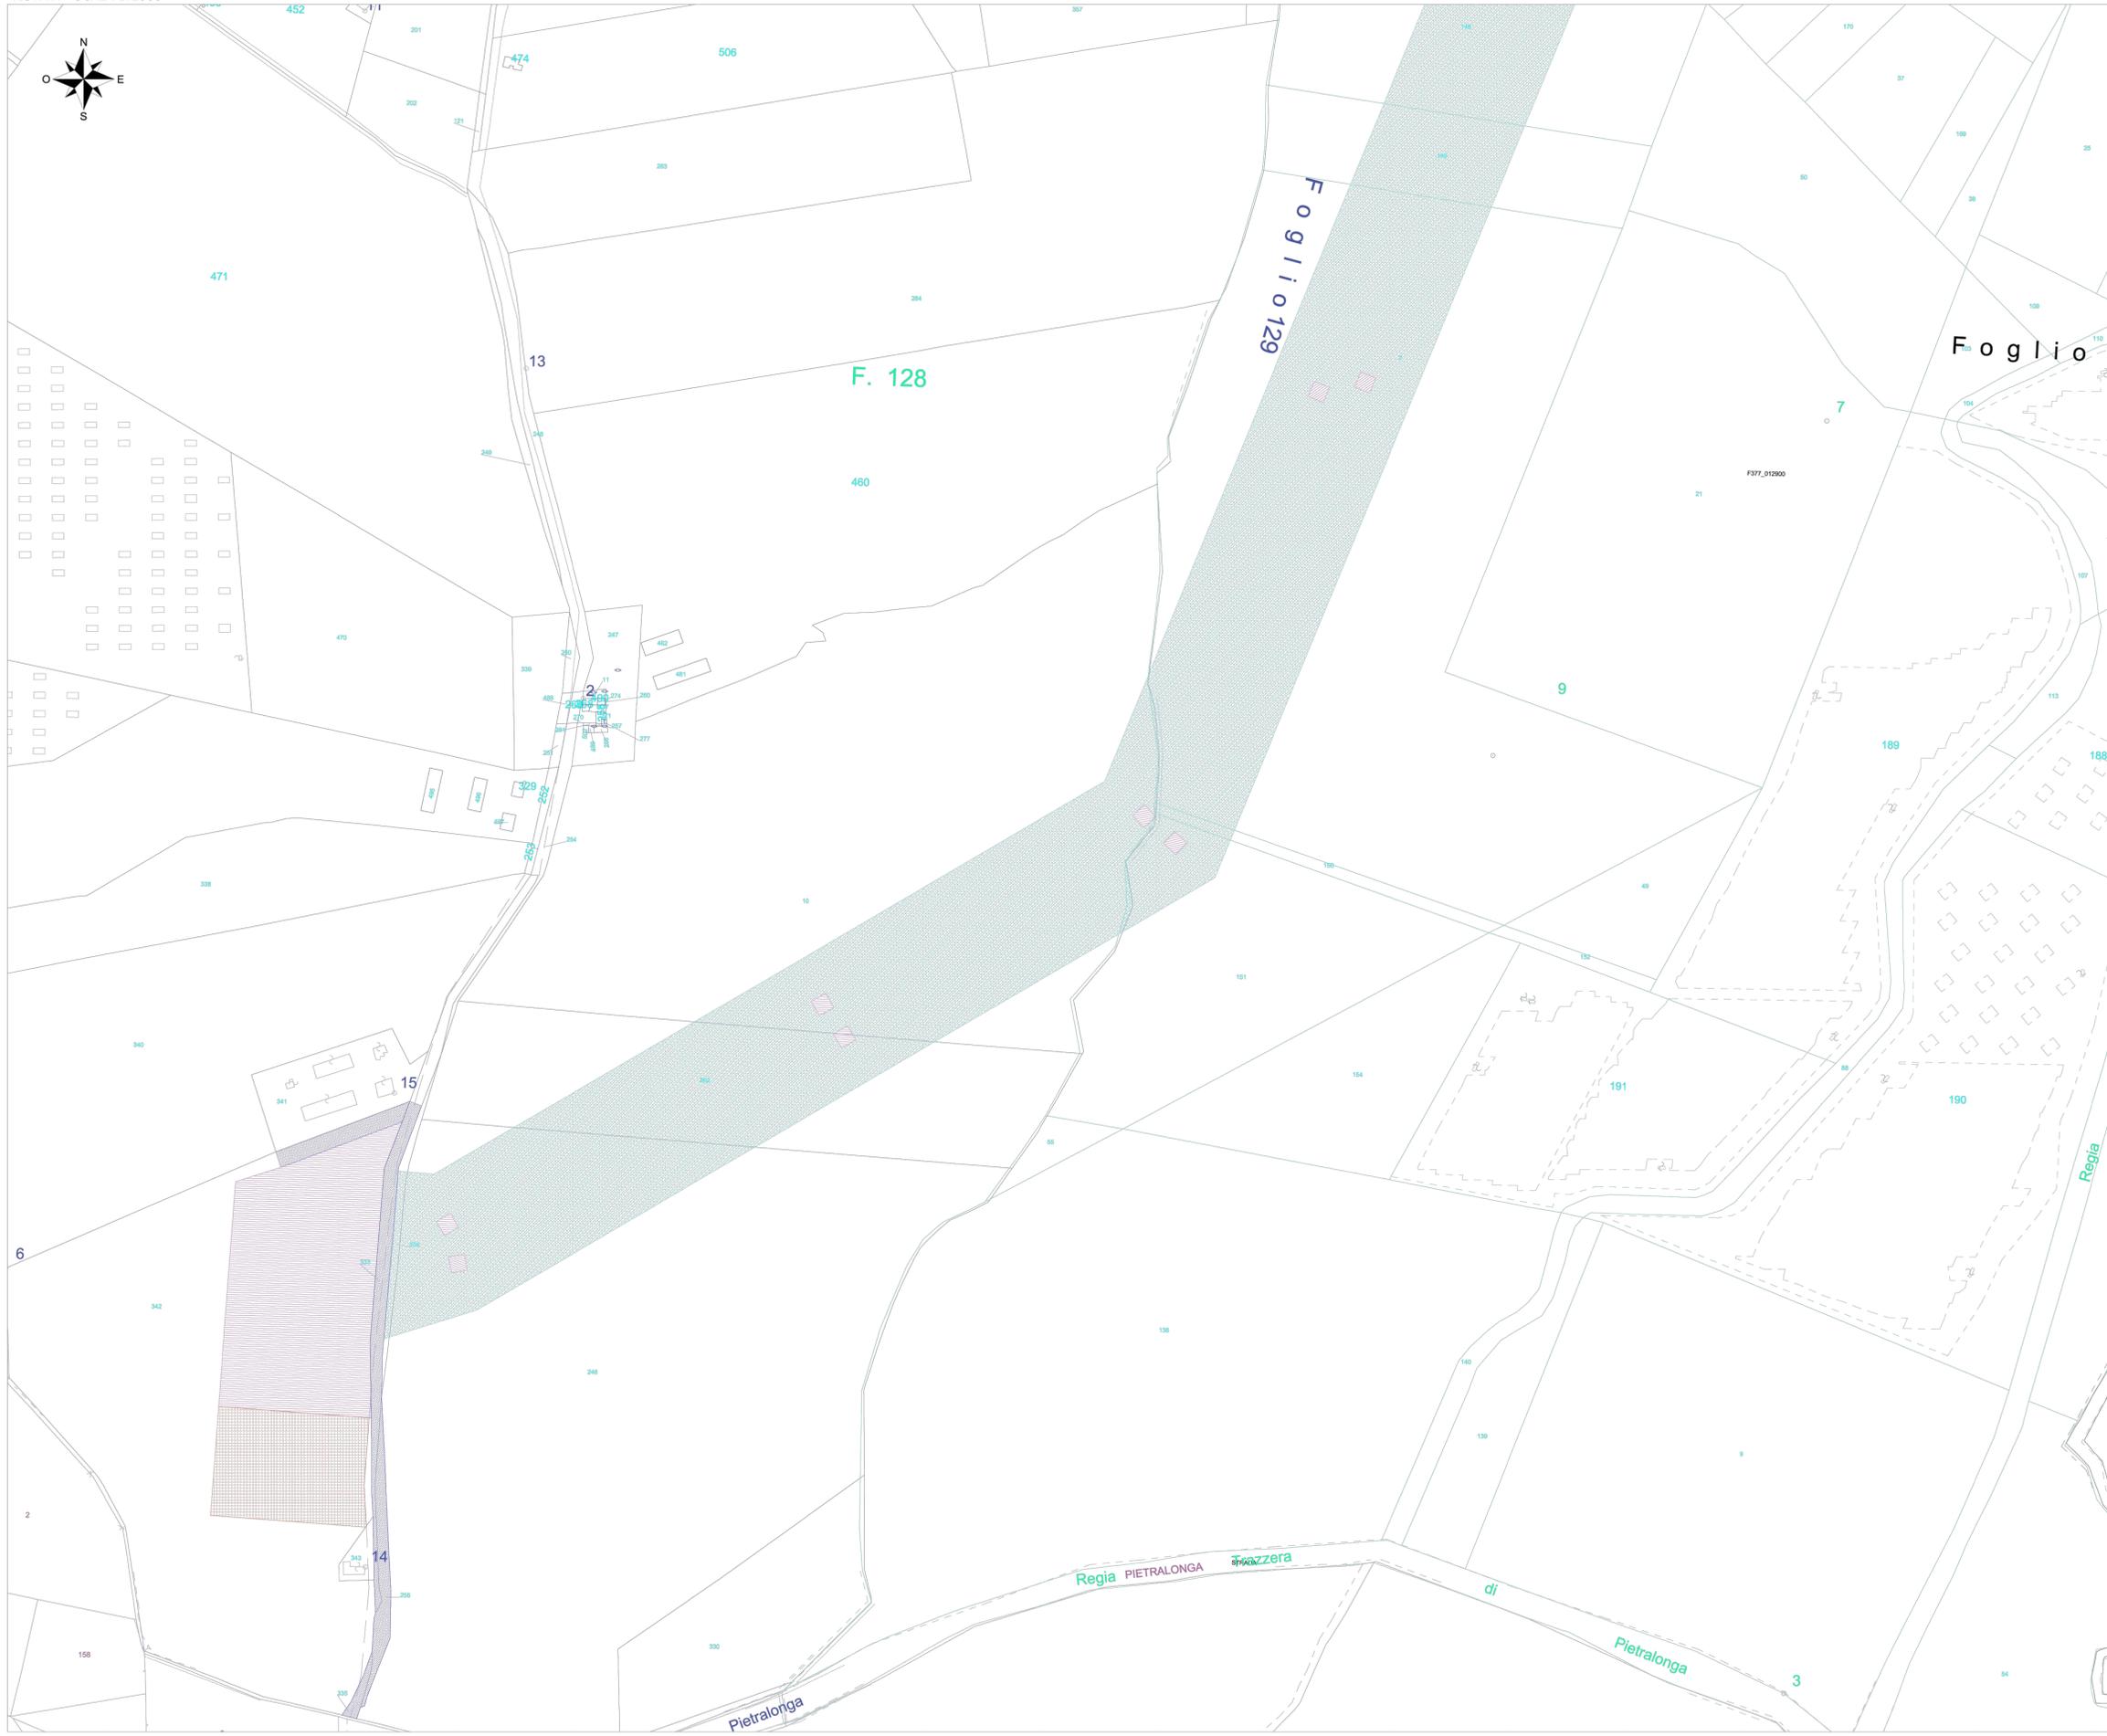

INQUADRAMENTO GENERALE - SCALA 1:20000

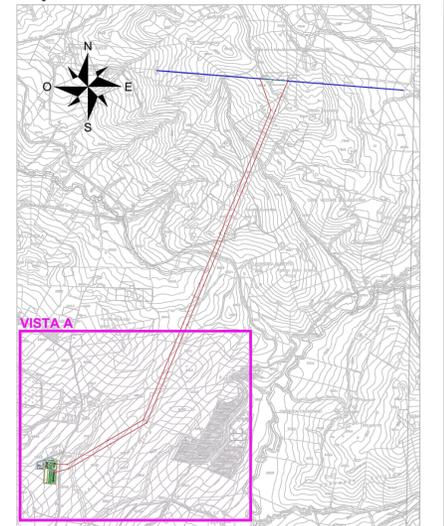

LEGENDA

	ASSERVIMENTO AEREO
	OCCUPAZIONE PERMANENTE
	SUPERFICIE DI ASSERVIMENTO DI CAVIDOTTO, ACCESSO E/O PASSAGGIO
	OCCUPAZIONE TEMPORANEA

FOGLI CATASTALI

	Comune di Monreale - Foglio 152
	Comune di Monreale - Foglio 128
	Comune di Monreale - Foglio 129
	Comune di Monreale - Foglio 130
	Comune di Monreale - Foglio 154
	Comune di Monreale - Foglio 131
	Comune di Piana degli Albanesi - Foglio 26
	Comune di Piana degli Albanesi - Foglio 23
	Comune di Piana degli Albanesi - Foglio 22

**REGIONE SICILIA**  
CITTA' METROPOLITANA DI PALERMO

---

PROGETTO: Località Impianto  
COMUNI DI MONREALE (PA) CONTRADA KAGGIO

Località Connessione  
COMUNE DI MONREALE (PA) CONTRADA AQUILA

---

Oggetto: **PROGETTO DEFINITIVO**  
Realizzazione impianto eolico denominato "S&P 15" con potenza di picco 50.000,00 kWp e potenza nominale 50.000 kW

---

CODICE ELABORATO:	PRODOTTORE:	PROGRESSIVO:	REV:	DATA:
EPD	SP15	001	00	15/12/2022
IPD - ELABORAZIONE IMPIANTO EOLICO:	REI - REALIZZAZIONE:	REI - REALIZZAZIONE:	REI - REALIZZAZIONE:	Rev. Data Rev. Data Rev.
AMD - ALTRA DOCUMENTAZIONE:	REI - REALIZZAZIONE:	REI - REALIZZAZIONE:	REI - REALIZZAZIONE:	

---

ELABORATO: SP15EPD014S-A\_00-ScP\_15-  
Planimetria Catastale con Area Potenziale  
Impegnata-Impianto di Rete

---

TAV: EPD014S-A      SCALA: VARIE

---

PROGETTISTI:

Ing. Sapienza Angelo

**SPAZIO RISERVATO PER LE APPROVAZIONI**

---

SOCIETA': S & P 15 S.R.L.  
SICILIA E PROGRESSO  
sede legale: Corso dei Mille 312, 90047 Partinico (PA)  
email: sv@sp15.it  
pec: sv@sp15.it

**SP15**  
SICILIA E PROGRESSO