



VISTA B - SCALA 1:2000

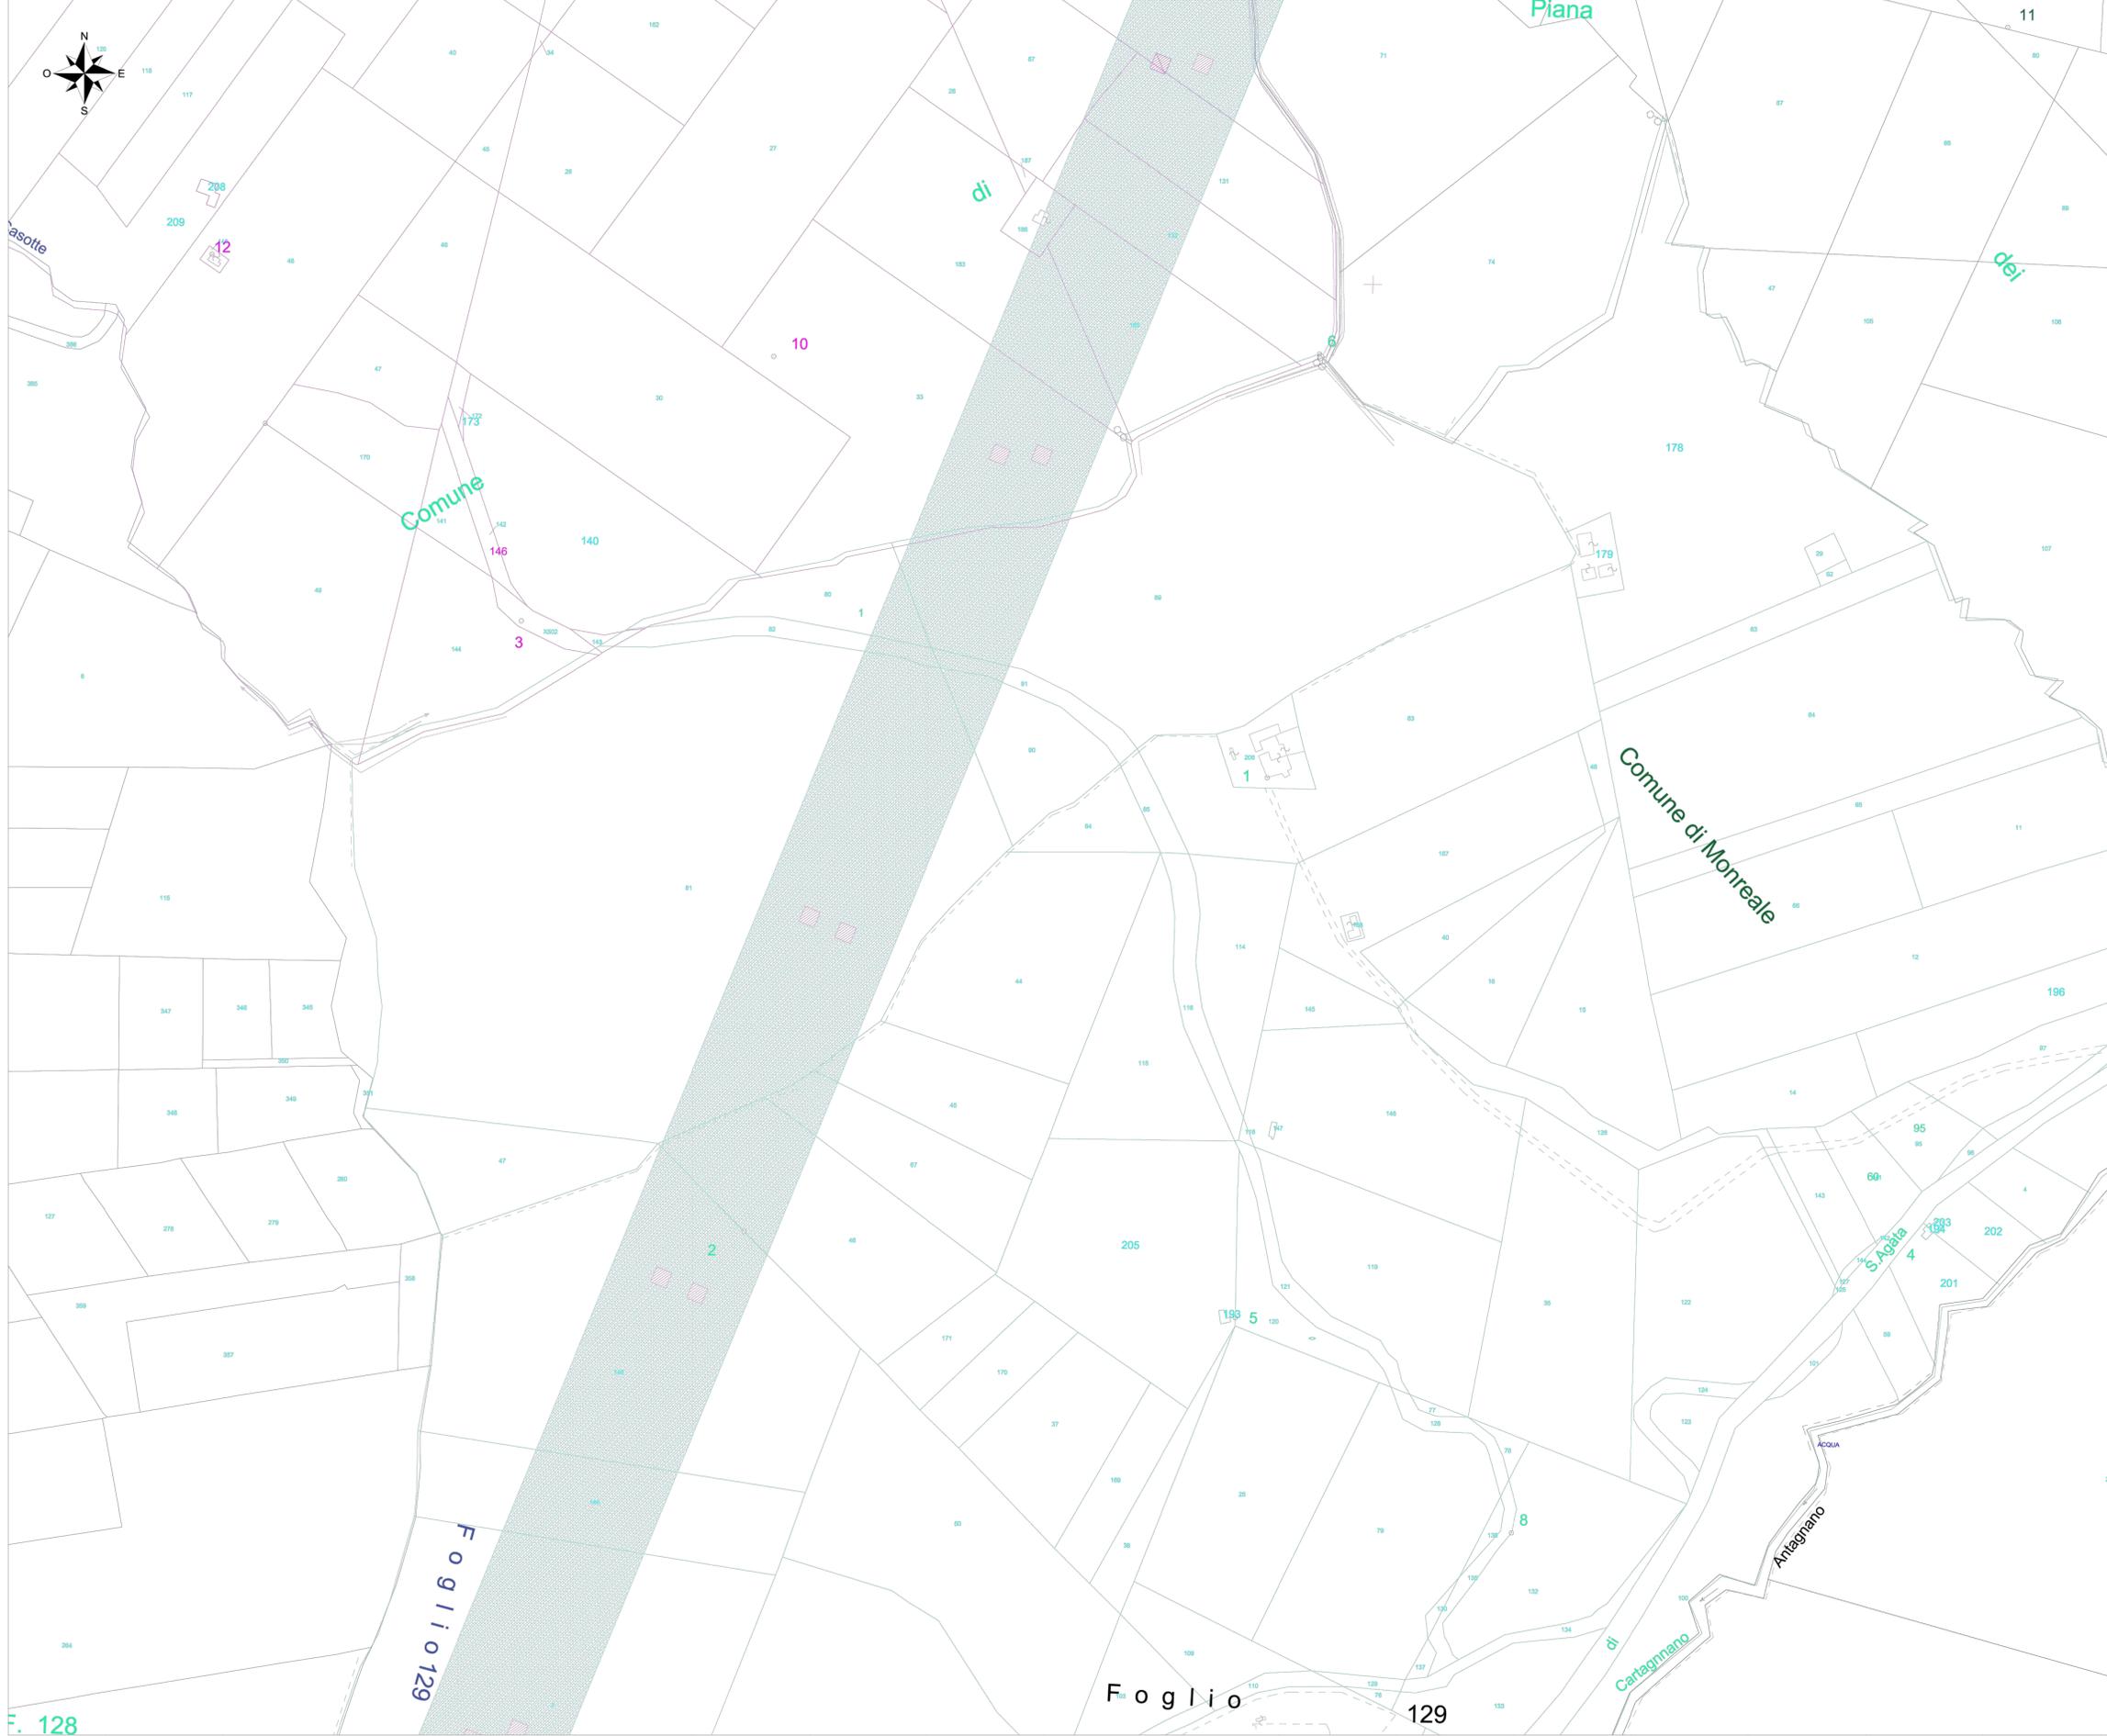

INQUADRAMENTO GENERALE - SCALA 1:20000

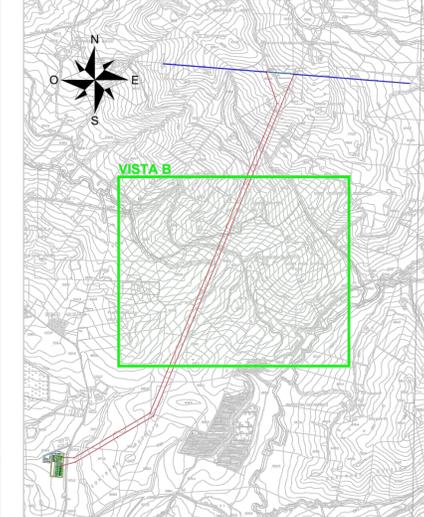

LEGENDA

- ASSERVIMENTO AEREO
- OCCUPAZIONE PERMANENTE
- SUPERFICIE DI ASSERVIMENTO DI CAVIDOTTO, ACCESSO E/O PASSAGGIO
- OCCUPAZIONE TEMPORANEA

FOGLI CATASTALI

- Comune di Monreale - Foglio 152
- Comune di Monreale - Foglio 128
- Comune di Monreale - Foglio 129
- Comune di Monreale - Foglio 130
- Comune di Monreale - Foglio 154
- Comune di Monreale - Foglio 131
- Comune di Piana degli Albanesi - Foglio 26
- Comune di Piana degli Albanesi - Foglio 23
- Comune di Piana degli Albanesi - Foglio 22

REGIONE SICILIA
CITTA' METROPOLITANA DI PALERMO

PROGETTO: Località Impianto
COMUNI DI MONREALE CONTRADA KAGGIO (PA)
Località Connessione
COMUNE DI MONREALE (PA) CONTRADA AQUILA

Oggetto: **PROGETTO DEFINITIVO**
Realizzazione impianto eolico denominato "S&P 15" con potenza di picco 50.000,00 kWp e potenza nominale 50.000 kW

| CONDIZIONE ELABORATO | PROGRESSIVO | REVISIONE | DATA |
|----------------------|-------------|-----------|------------|
| PROGETTO | 01 | 00 | 15/12/2022 |

| ELABORATO | PROGRESSIVO | REVISIONE | DATA |
|--|-------------|-----------|------|
| SP15EPD014S-B_00-S&P_15-Planimetria Catastale con Area Potenzialmente Impegnata-Impianto di Rete | 01 | 00 | |

| | |
|----------------|--------------|
| TAV: EPD014S-B | SCALA: VARIE |
|----------------|--------------|

| | |
|---------------------|--|
| <p>PROGETTISTI:</p> | <p style="text-align: center;">SPAZIO RISERVATO PER LE APPROVAZIONI</p> |
|---------------------|--|

| | |
|---|--|
| SOCIETA': S & P 15 S.R.L. SICILIA E PROGRESSO sede legale: Corso dei Mille 312, 90047 Partinico (PA) email: info@sp15.it www.sp15.it | |
|---|--|