Progr.277.00

PROGETTO PIAZZOLA N° 1 – SCALA 1:100

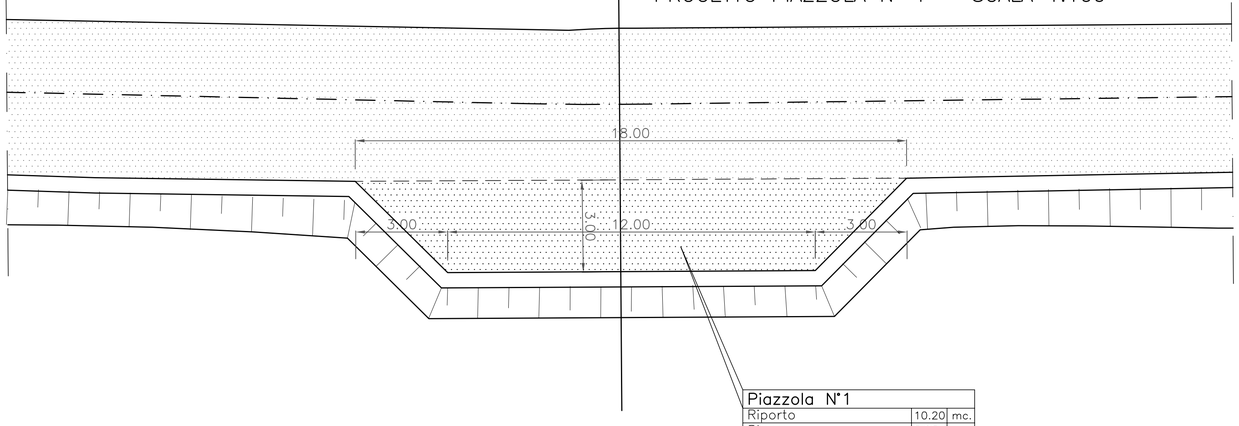

4

Piazzola N°1		
Riporto	10.20	mc.
Sterro	5.85	mc.
Tappetino cm.3	45	mq
Binder cm.8	45	mq
Misto granulare cm.30	13.5	mc
Scotico	16.80	mc
Vegetale	5.60	mc

INTERVENTO TIPO 3 - Scala 1:50

sezioni su strada esistente in conglomerato bituminoso
lavori di sola manutenzione e riasfaltatura
(Primo Tratto da Prog. 0+000 a Prog. 0+275)

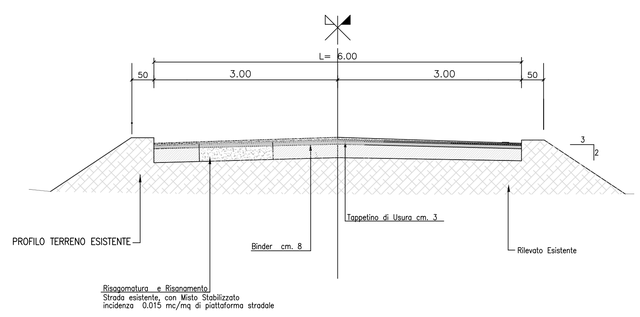

Progr.477.00

PROGETTO PIAZZOLA N° 2 – SCALA 1:100

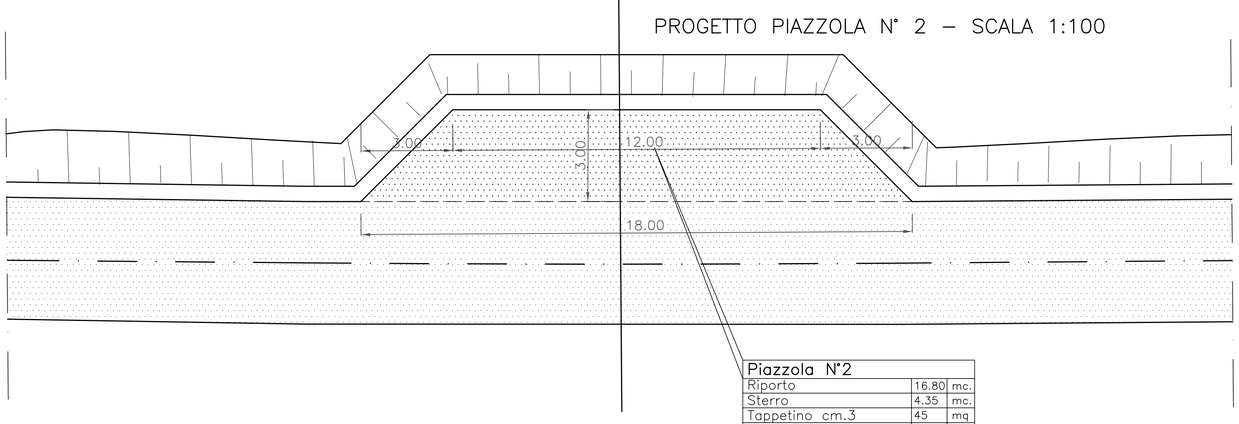

6

Piazzola N°2		
Riporto	16.80	mc.
Sterro	4.35	mc.
Tappetino cm.3	45	mq
Binder cm.8	45	mq
Misto granulare cm.30	13.5	mc
Scotico	19.98	mc
Vegetale	6.60	mc

INTERVENTO TIPO 2 - Scala 1:50

sezioni su strada esistente in conglomerato bituminoso
realizzazione piazzole di manovra ogni 200 ml e rifacimento manto stradale
(Secondo Tratto da Prog. 0+275 a Prog. 0+880)

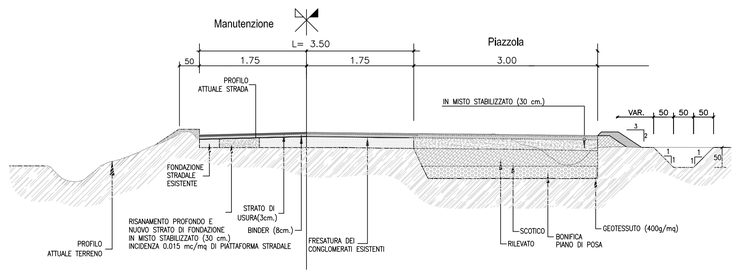

Progr.652.00

PROGETTO PIAZZOLA N° 3 – SCALA 1:100

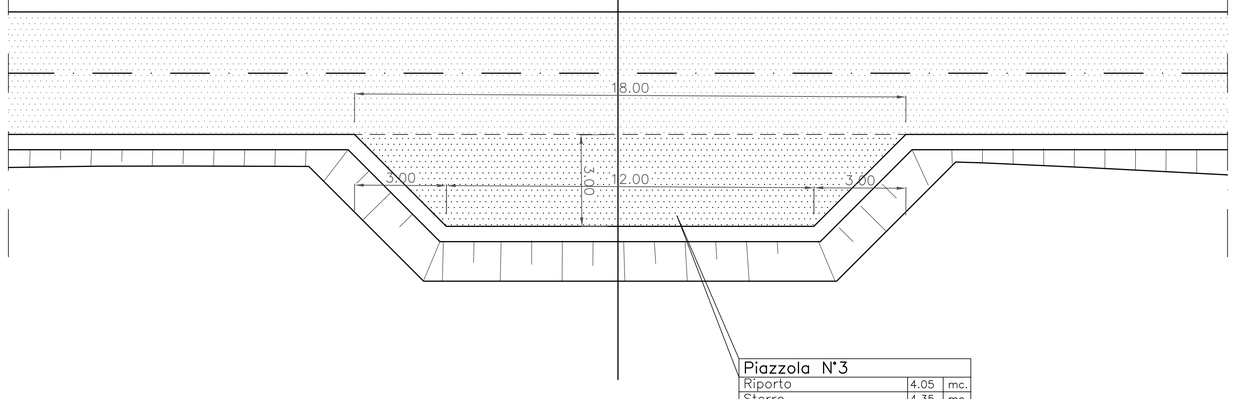

8

Piazzola N°3		
Riporto	4.05	mc.
Sterro	4.35	mc.
Tappetino cm.3	45	mq
Binder cm.8	45	mq
Misto granulare cm.30	13.5	mc
Scotico	18.22	mc
Vegetale	2.70	mc

COMMITTENTE:

RFI RETE FERROVIARIA ITALIANA
GRUPPO FERROVIE DELLO STATO ITALIANE

ALTA SORVEGLIANZA:

ITALFERR
GRUPPO FERROVIE DELLO STATO ITALIANE

GENERAL CONTRACTOR:

COCIV Consorzio Collegamenti Integrati Veloci

INFRASTRUTTURE FERROVIARIE STRATEGICHE DEFINITE DALLA LEGGE OBIETTIVO N.443/01

TRATTA A.V./A.C. TERZO VALICO DEI GIOVI
PROGETTO ESECUTIVO

ADEGUAMENTO ACCESSO LOC. DOSSI
Accesso loc. Dossi SP 94
Particolari costruttivi

GENERAL CONTRACTOR	DIRETTORE LAVORI	SCALA:
Consorzio Cociv Ing. G. Guagnozzi		1:100 / 50

COMMESSA	LOTTO	FASE	ENTE	TIPO DOC.	OPERA/DISCIPLINA	PROGR.	REV.
IG51	01	E	CV	BZ	AD0400	001	A

PROGETTAZIONE

Rev.	Descrizione emissione	Redatto	Data	Verificato	Data	Progettista Integratore	Data	IL PROGETTISTA
A00	Prima Emissione	Ing. Cipullo	27/09/2012	Ing. Cipullo	27/09/2012	E. Pagani	27/09/2012	Timbro bruno.jpg

n. Elab.

Nome File: IG51-01-E-CV-BZ-AD04-00-001-A00

CUP: F81H92000000008

Scala di plot: 1: