INQUADRAMENTO GENERALE - SCALA 1:2000
VISTA B - SCALA 1:1000

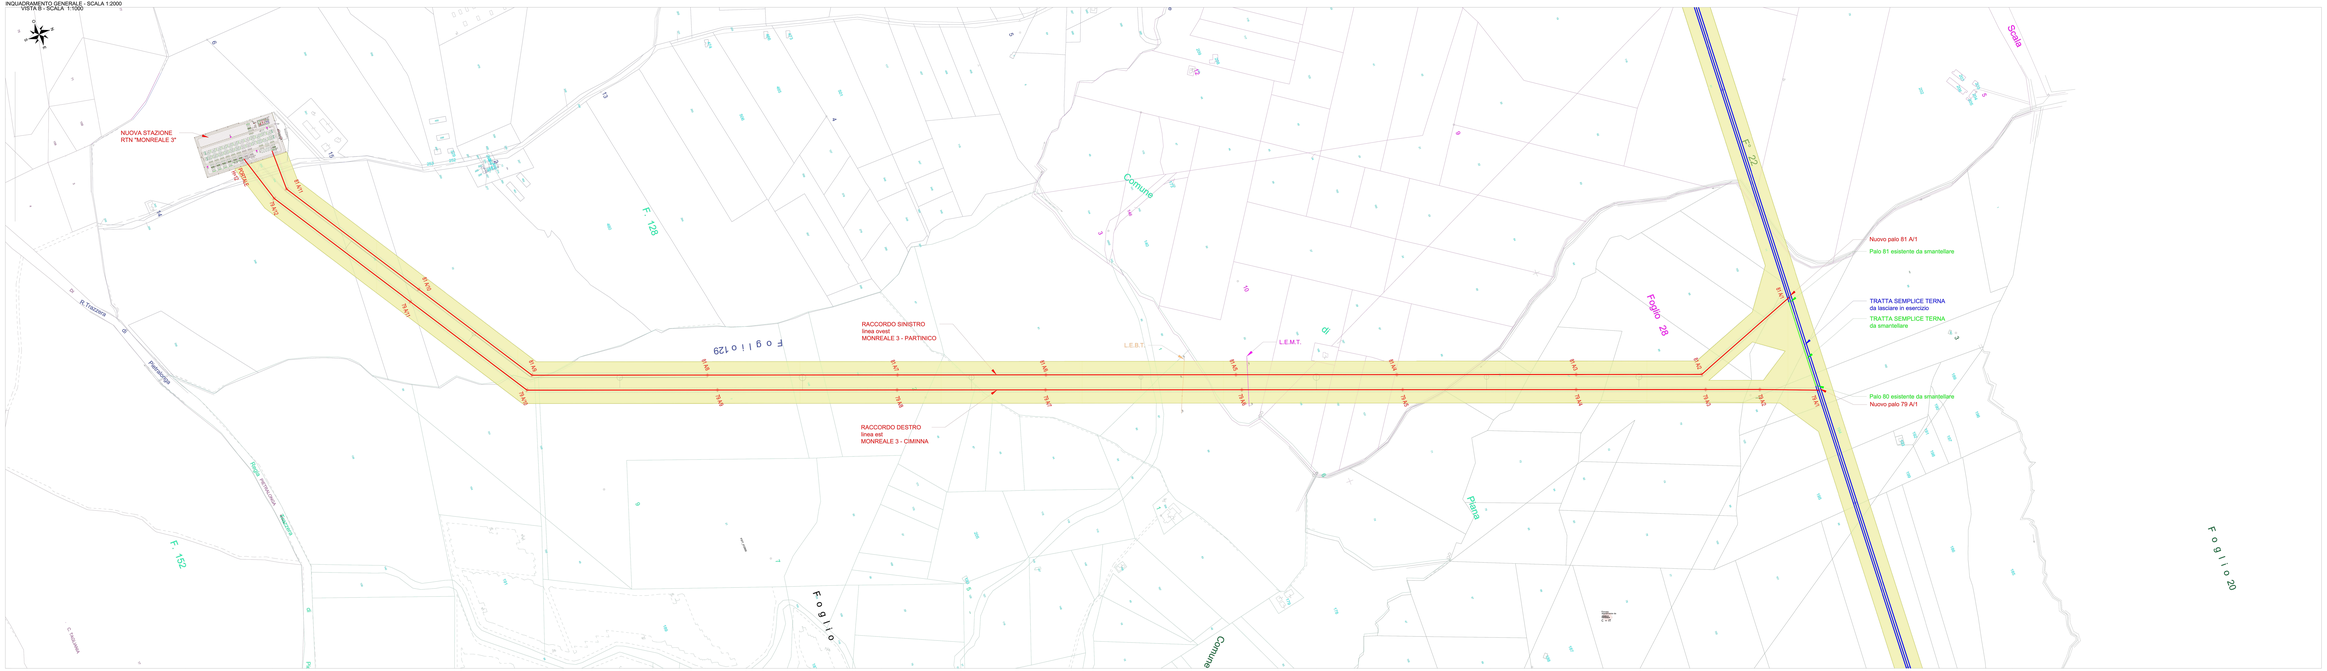

LEGENDA

SPA - Distanza di Prima Approssimazione

FOGLI CATASTALI

- Comune di Monreale - Foglio 152
- Comune di Monreale - Foglio 128
- Comune di Monreale - Foglio 129
- Comune di Piana degli Albanesi - Foglio 23
- Comune di Piana degli Albanesi - Foglio 20

REGIONE SICILIA
CITTA' METROPOLITANA DI PALERMO

PROGETTO:
Località Impianto:
COMUNI DI MONREALE (PA) CONTRADA KAGGIO
E CIMINNA (PA) CONTRADA FIUMETRAGLIA
COMUNE DI MORREALE (PA) CONTRADA AQUILA

Oggetto:

PROGETTO DEFINITIVO

Realizzazione impianto eolico denominato "S&P 15" con potenza di picco: 50.000,00 kWp e potenza nominale 50.000 kW

COD. COMMESSA							
PROGETTO	DISCIPLINA	DOCUMENTO	TIPO DOC.	ORDINE			
EPD	GEN	RT	01	00			
NOME ELABORATO/FILE: EPD0135_GEN_RT_01_00.dwg						01/12/2022	
					Rev.	Data	Descrizione
CLIENTE: SP15 DEVELOPMENT 2016 S.R.L.							
CLIENTE: SP15DEVEPD0135_00-S&P_15-Planimetria Catastale con DPA-Impianti di Rete							
SCALA: 1:2000							
TITOLO: SPAZIO RISERVATO PER LE APPROVAZIONI							
Ing. Stefano Angelo							
Timbro e firma							
Timbro e firma							
Timbro e firma