




SEZIONE C-C

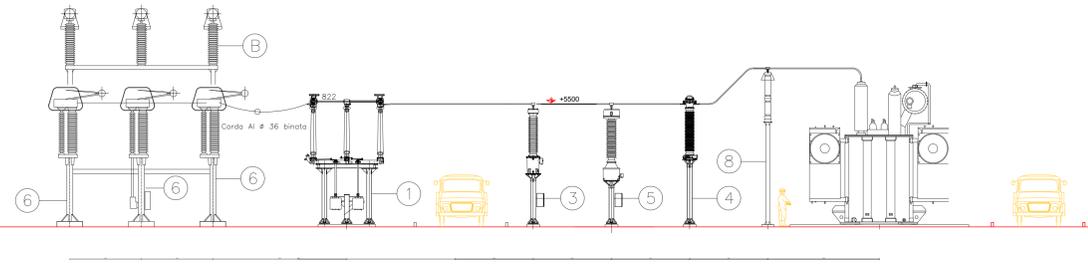


SEZIONE B-B

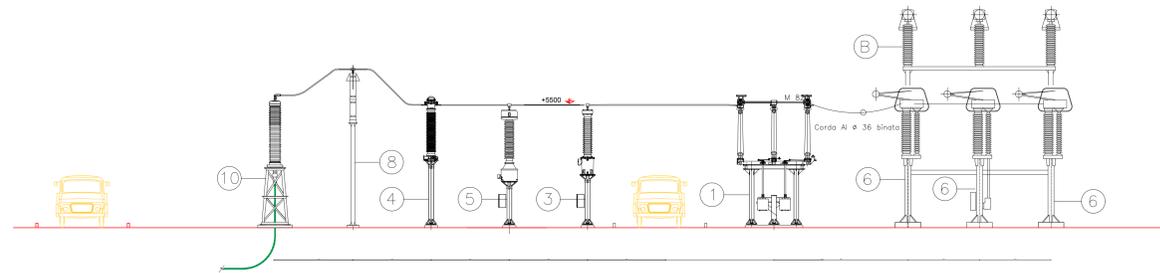

SEZIONE D-D

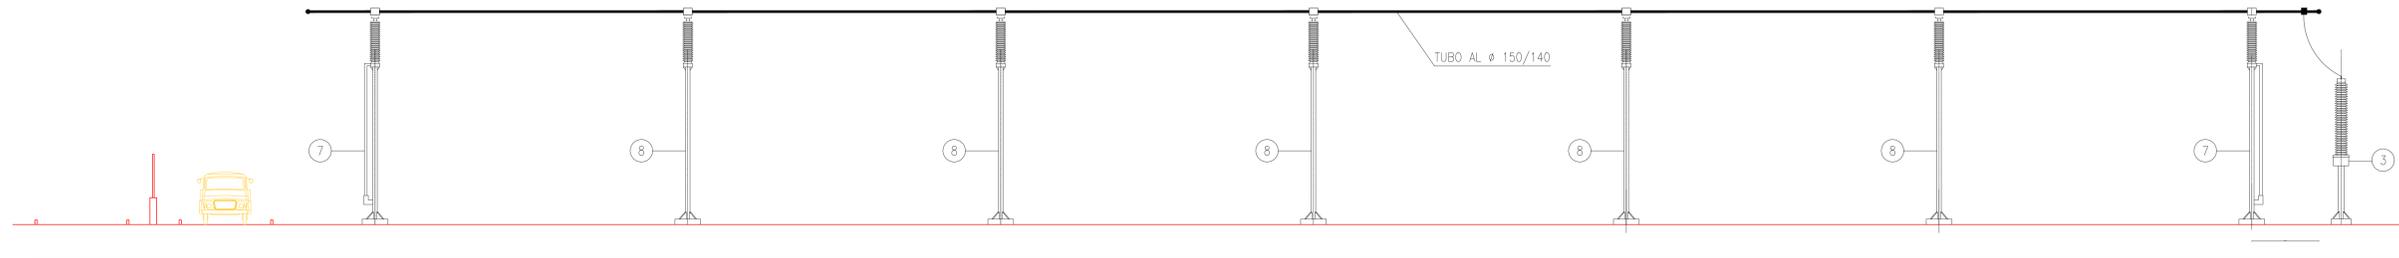

SEZIONE A-A

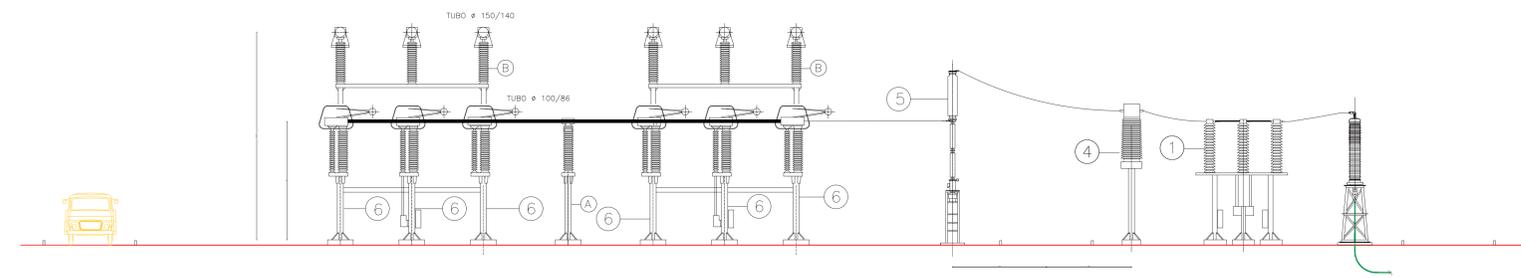

LEGENDA APPARECCHIATURE

- ① SEZIONATORE TRIPOLARE ORIZZONTALE CON LAME DI TERRA
- ② BOBINA ONDE CONVOLGATE
- ③ TVC - TRASFORMATORE DI TENSIONE CAPACITIVO
- ④ TA - TRASFORMATORE DI CORRENTE
- ⑤ INTERRUTTORE TRIPOLARE
- ⑥ SEZIONATORE TRIPOLARE VERTICALE
- ⑦ SEZIONATORE TRIPOLARE VERTICALE TERRA SBARRE
- ⑧ SCARICATORE DI TENSIONE
- ⑨ ATR - AUTOTRASFORMATORE 220 / 150 kV
- ⑩ TERMINALE ARIA - CAVO 220 kV
- ⑪ SEZIONATORE TRIPOLARE ORIZZONTALE SENZA LAME DI TERRA
- ⑫ TRASFORMATORI INDUTTIVI DI POTENZA (TIP)
- ⑬ INTERRUTTORE MT
- ⑭ SEZIONATORE SOTTO CARICO MT
- ⑮ SEZIONATORE DI TERRA MT
- (A) SUPPORTO PER ISOLATORE
- (B) SUPPORTO SBARRE TRIPOLARE
- (C) PORTALE A TIRO PIENO

REGIONE SICILIA CITTA' METROPOLITANA DI PALERMO	
PROGETTO: Località Impianto COMUNI DI MONREALE (PA) CONTRADA KAGGIO Località Connessione COMUNE DI MONREALE (PA) CONTRADA AQUILA	
Oggetto: PROGETTO DEFINITIVO Realizzazione impianto eolico denominato "S&P 15" con potenza di picco 50.000,00 kWp e potenza nominale 50.000 kW	
CODICE ELABORAZIONE: PRODOTTORE: S&P PROLOGAZIONE DOCUMENTI: S&P PROGRESSIVO: S&P REV: 01 DATA: 15/12/2022	DATA: 15/12/2022 Rev. Data Rev. Data Rev.
ELABORAZIONE: SP15EPD0165_00-SetP_15- Sezione_e_profil-Statione_Utente	
TAV: EPD0165	SCALA: VARIE
PROGETTISTI: Ing. Siragusa Angelo Ing. Siragusa Angelo Ing. Siragusa Angelo	
SPAZIO RISERVATO PER LE APPROVAZIONI	
SOCIETA': S & P 15 S.R.L. SICILIA E PROGRESSO sede legale: Corso del Mille 312, 90047 Partinico (PA) email: sviluppoeol15@gmail.com pec: sviluppoeol15@pec.it	