



**PROFILO PROGETTO TRATTO DA m 0,00 A m 400,00**

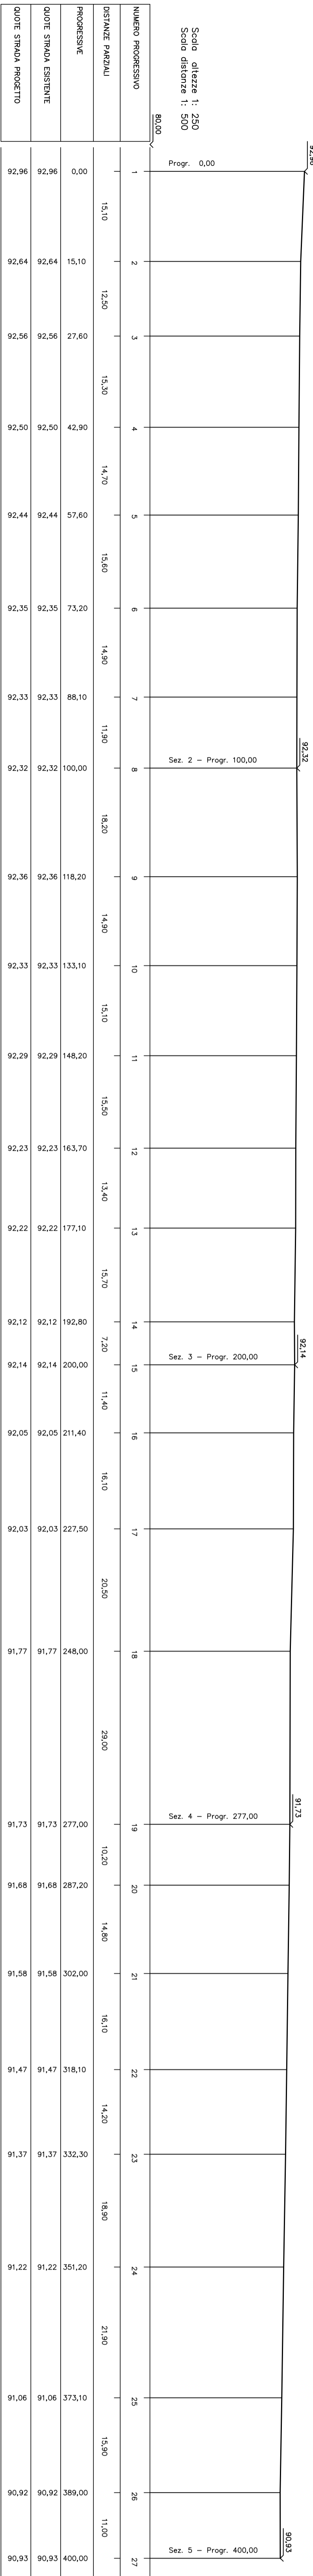

**PROFILO PROGETTO TRATTO DA m 400,00 A m 800,84**

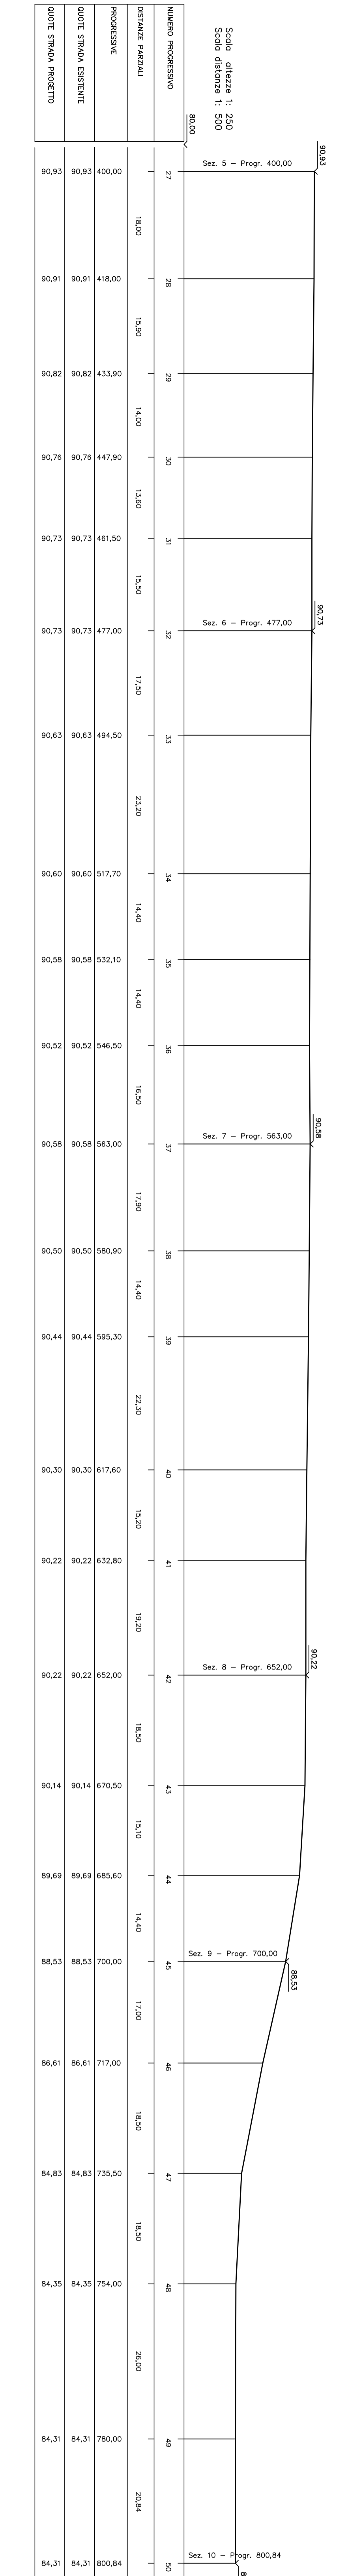

**COMMITTEE:**



**ALTA SORVEGLIANZA:**  
**GENERAL CONTRACTOR:**  
**COCLV**

**INFRASTRUTTURE FERROVIARIE STRATEGICHE DEFINITE DALLA  
 LEGGE OGGETTO N.443/01  
 TRATTA A.V./A.C. TERZO VALICO DEI GIOVI  
 PROGETTO ESECUTIVO**

**ADEGUAMENTO ACCESSO LOC. DOSSI**  
**Accesso loc. Dossi SF 94**  
**Profilo di progetto**

<b>GENERAL CONTRACTOR</b> COCLV	<b>DIRETTORE LAVORI</b>	<b>SCALE</b> 1:500 / 2:50
INFRASTRUTTURE FERROVIARIE STRATEGICHE DEFINITE DALLA LEGGE OGGETTO N.443/01 TRATTA A.V./A.C. TERZO VALICO DEI GIOVI PROGETTO ESECUTIVO		
ADEGUAMENTO ACCESSO LOC. DOSSI Accesso loc. Dossi SF 94 Profilo di progetto		

PROGETTAZIONE	REVISIONE	DATA	REVISIONE	DATA	REVISIONE	DATA	REVISIONE	DATA	REVISIONE	DATA
1	0		1		2		3		4	