

COMMITTENTE:



ALTA SORVEGLIANZA:



GENERAL CONTRACTOR:



INFRASTRUTTURE FERROVIARIE STRATEGICHE DEFINITE DALLA LEGGE OBIETTIVO N.443/01

TRATTA A.V./A.C. TERZO VALICO DEI GIOVI PROGETTO ESECUTIVO

ADEGUAMENTO ACCESSO C.NA PATTARELLINO Da SS della Lomellina N°211 a C.na Pattarellino Corografia generale


GENERAL CONTRACTOR Consorzio Cociv Ing. G. Guagnozzi	DIRETTORE LAVORI	SCALA: 1 : 10000
--	------------------	---------------------

COMMESSA IG51	LOTTO 01	FASE E	ENTE CV	TIPO DOC. C4	OPERADISCIPLINA AD1100	PROGR. 001	REV. A
------------------	-------------	-----------	------------	-----------------	---------------------------	---------------	-----------

PROGETTAZIONE							
Rev.	Descrizione emissione	Redatto	Data	Verificato	Data	Progettista Integratore	Data
A00	Prima Emissione	Ing. Cipullo	27/09/2012	Ing. Cipullo	27/09/2012	E. Pagani	27/09/2012

n. Elab. Nome File: IG51-01-E-CV-C4-AD11-00-001-A00 CUP: F81H92000000008

Scala di plot: 1:

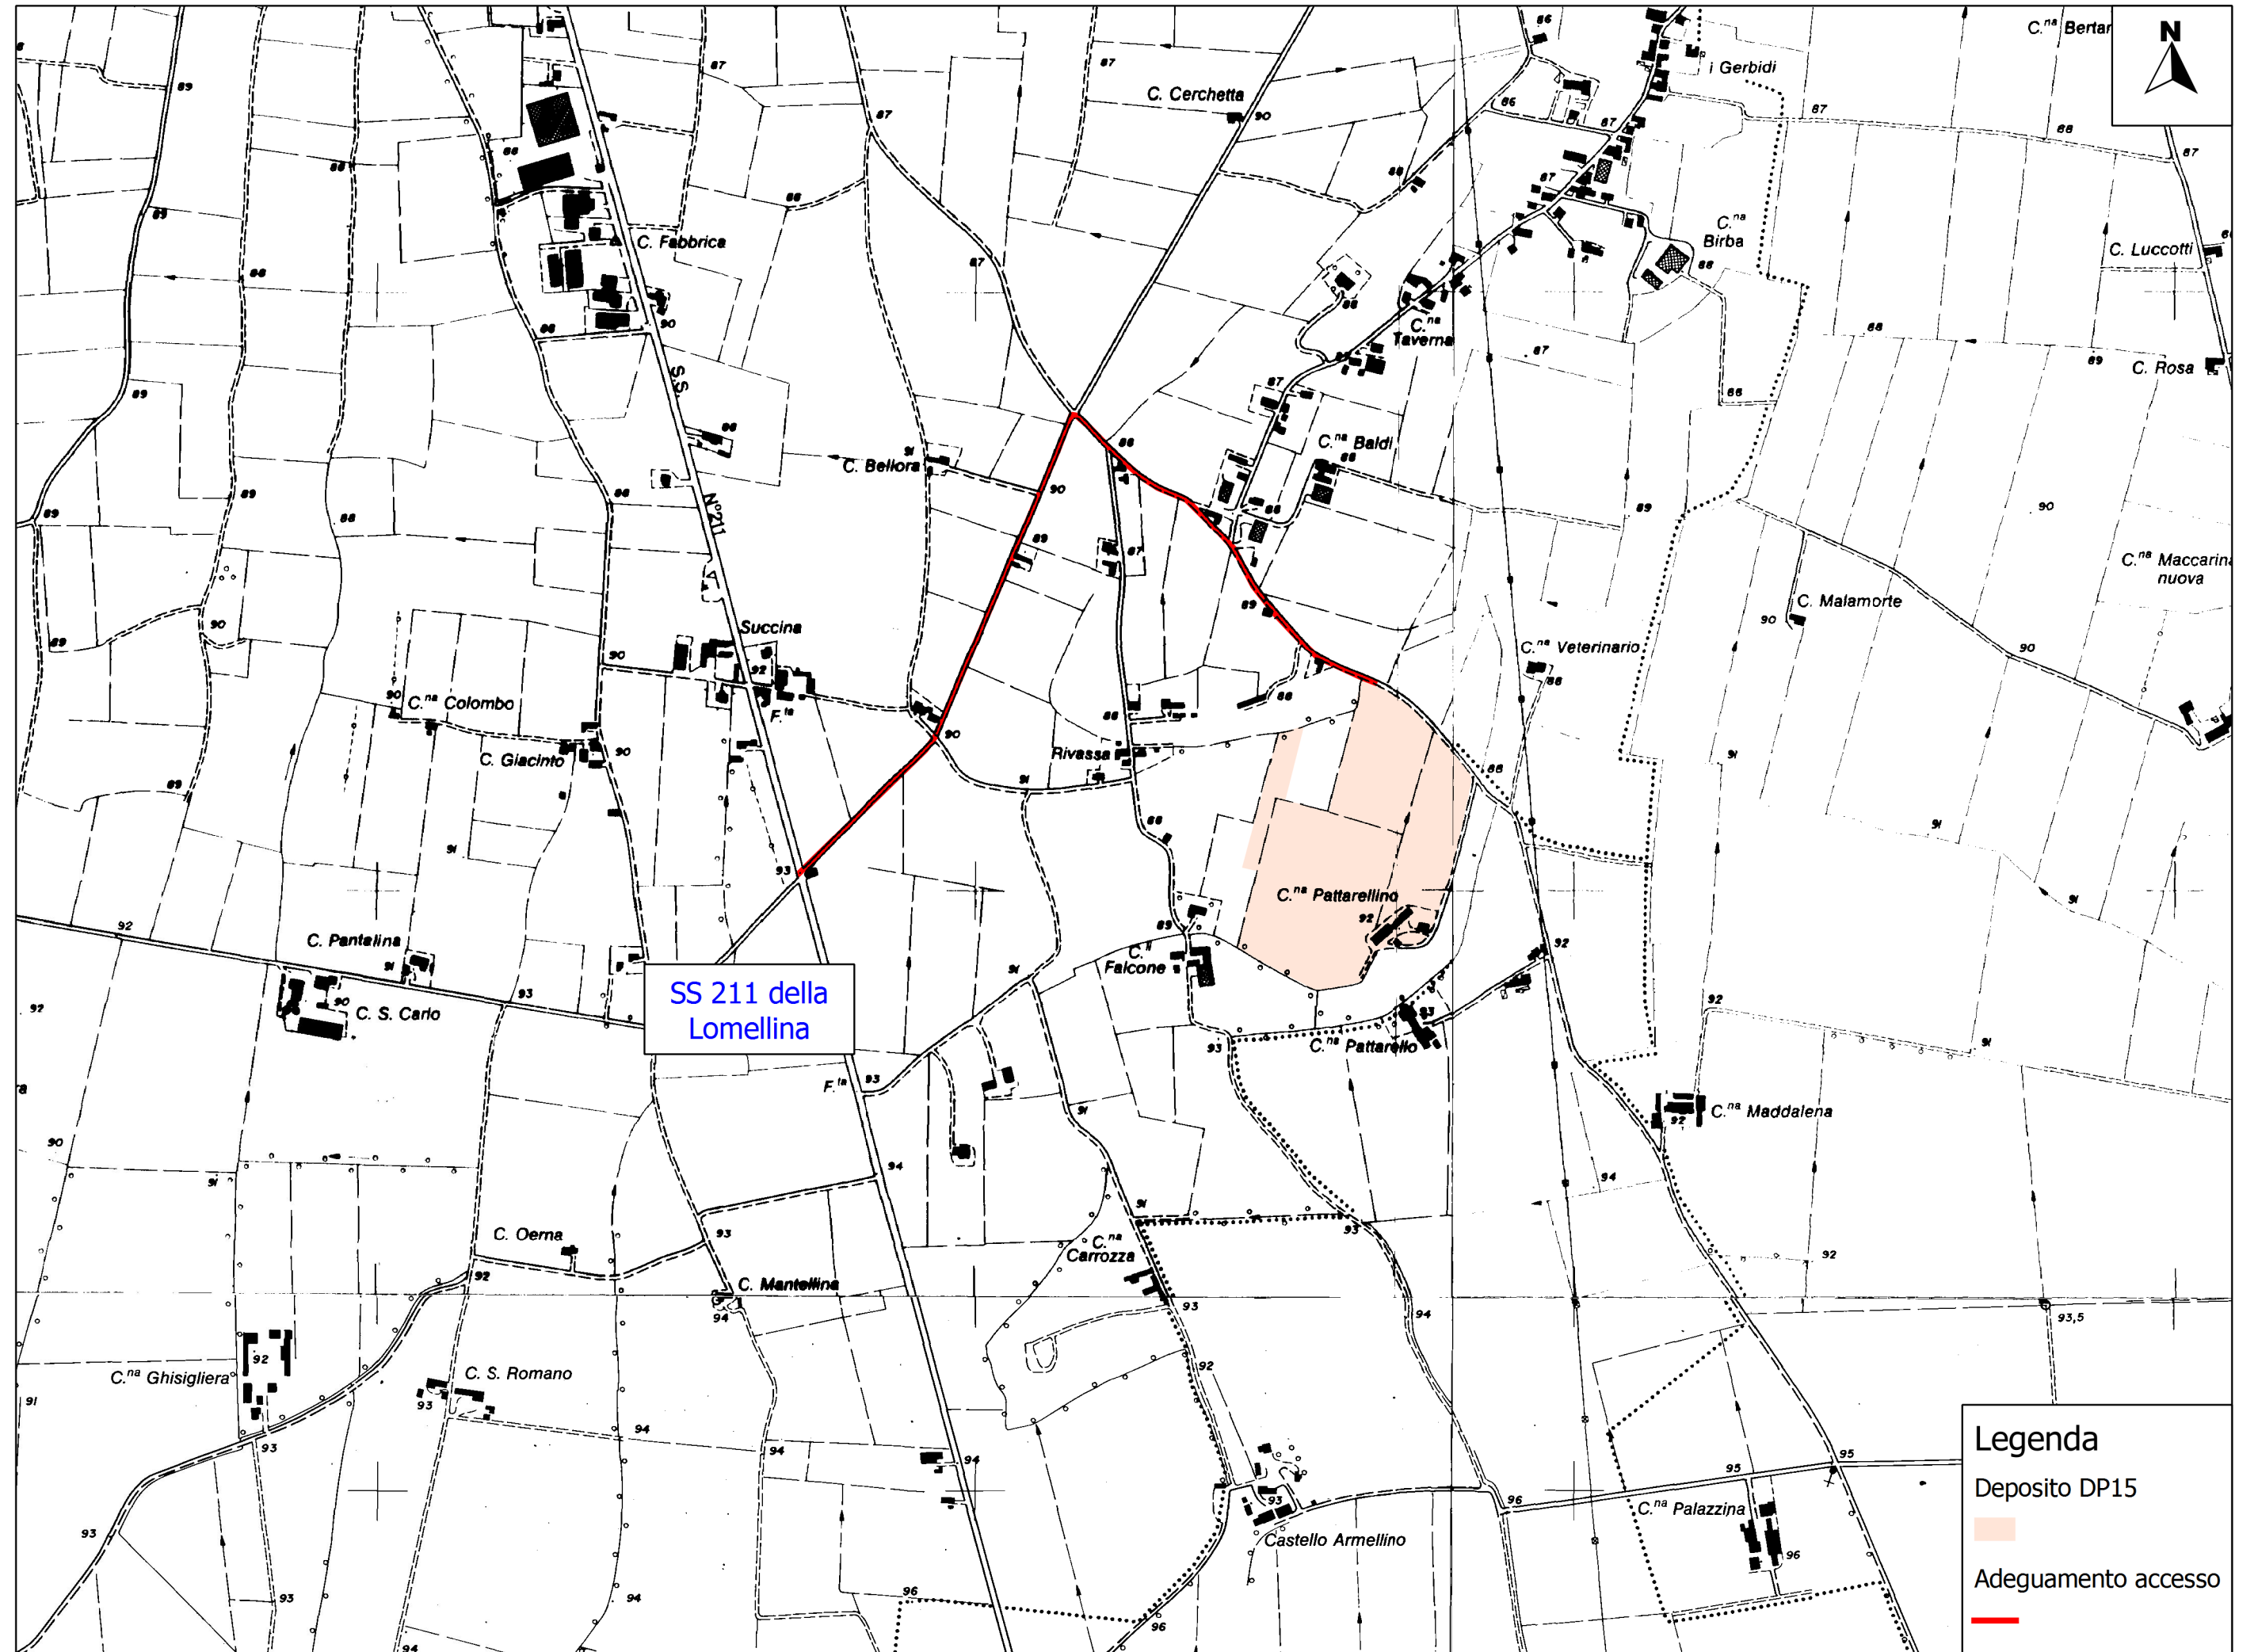

Legenda

- Deposito DP15
- Adeguamento accesso