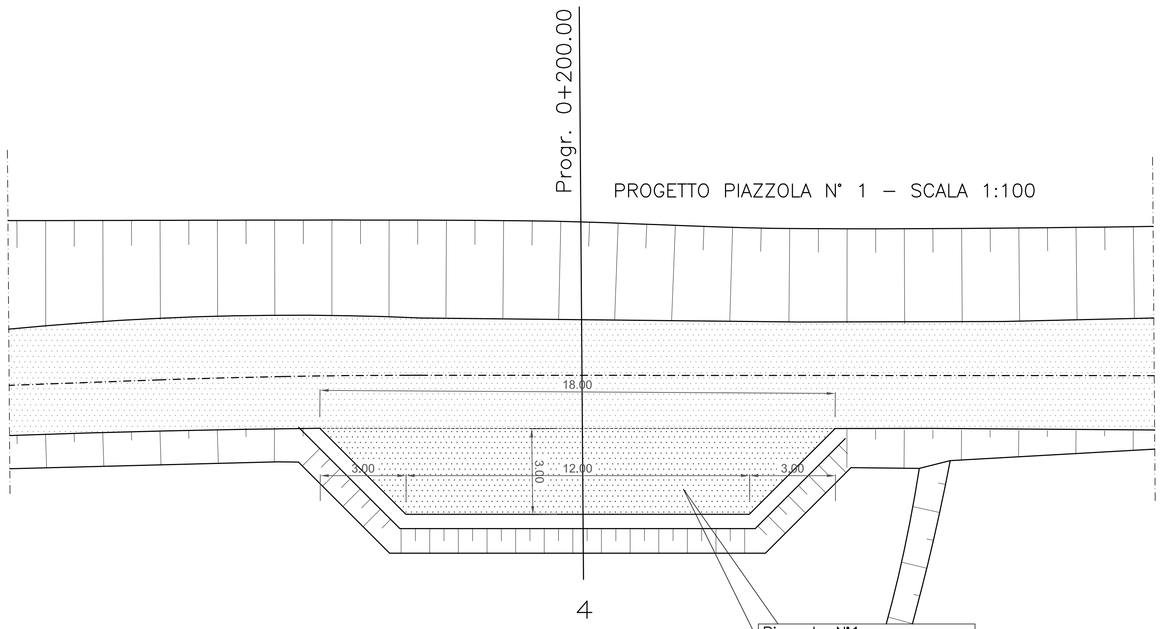

Piazzola N°1		
Riporto	7.8	mc.
Sterro	2.85	mc.
Tappetino cm.3	45	mq
Binder cm.8	45	mq
Misto granulare cm.30	13.5	mc
Scotico	12.8	mc
Vegetale	4.84	mc

INTERVENTO TIPO 3 - Scala 1:50

sezioni su strada campestre esistente
lavori di sola manutenzione ed asfaltatura

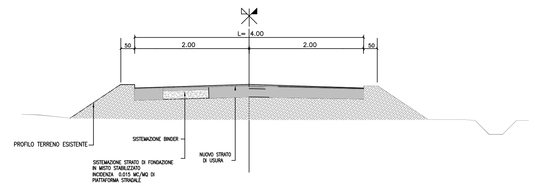

INTERVENTO TIPO 2 - Scala 1:50

sezioni su strada campestre esistente
realizzazione piazzole di manovra ogni 200 ml e rifacimento manto stradale

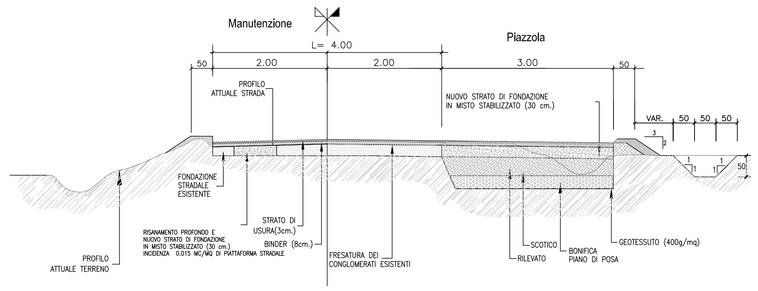

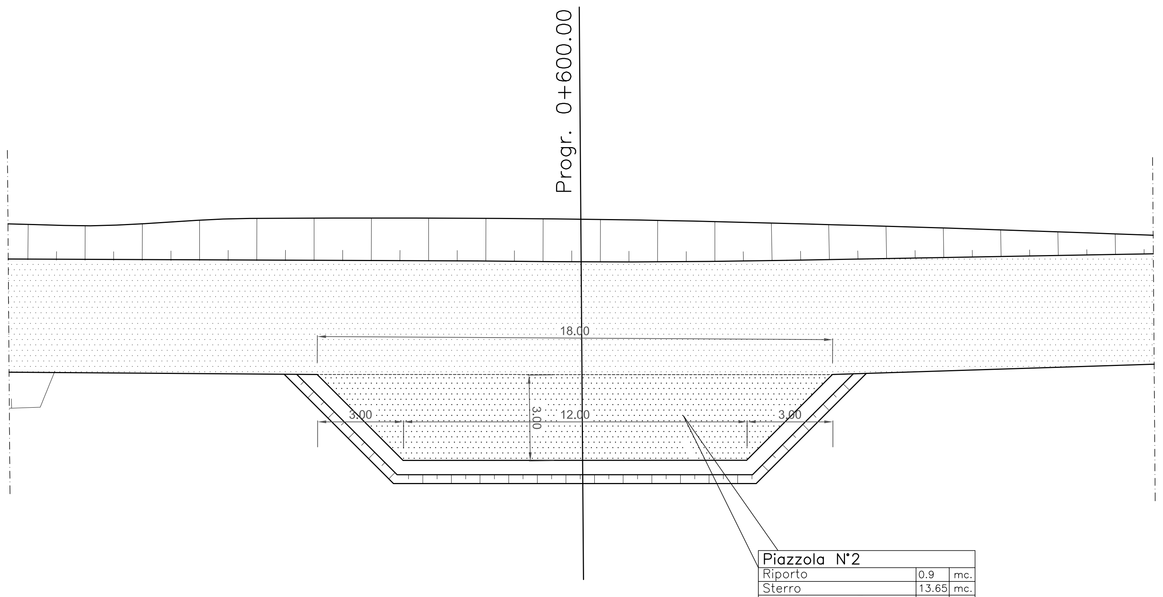

Piazzola N°2		
Riporto	0.9	mc.
Sterro	13.65	mc.
Tappetino cm.3	45	mq
Binder cm.8	45	mq
Misto granulare cm.30	13.5	mc
Scotico	0.00	mc
Vegetale	1.98	mc

COMMITTENTE:

RFI RETE FERROVIARIA ITALIANA
GRUPPO FERROVIE DELLO STATO ITALIANE

ALTA SORVEGLIANZA:

ITALFERR
GRUPPO FERROVIE DELLO STATO ITALIANE

GENERAL CONTRACTOR:

Consorzio Collegamenti Integrati Veloci

INFRASTRUTTURE FERROVIARIE STRATEGICHE DEFINITE DALLA LEGGE OBIETTIVO N.443/01

TRATTA A.V./A.C. TERZO VALICO DEI GIOVI
PROGETTO ESECUTIVO

ADEGUAMENTO ACCESSO C.NA PATTARELLINO

Da SS della Lomellina N°211 a C.na Pattarellino
Particolari costruttivi

GENERAL CONTRACTOR	DIRETTORE LAVORI	SCALA:
Consorzio Cociv Ing. G. Guagnozzi		1:100 / 50

COMMESSA	LOTTO	FASE	ENTE	TIPO DOC.	OPERA/DISCIPLINA	PROGR.	REV.
IG51	01	E	CV	BZ	AD1100	001	A

PROGETTAZIONE

Rev.	Descrizione emissione	Redatto	Data	Verificato	Data	Progettista Integratore	Data	IL PROGETTISTA
A00	Prima Emissione	Ing. Cipullo	27/09/2012	Ing. Cipullo	27/09/2012	E. Pagani	27/09/2012	Timbro bruno.jpg

n. Elab.

Nome File: IG51-01-E-CV-BZ-AD11-00-001-A00
CUP: F81H92000000008

Scala di plot: 1: