


PROFILO PROGETTO TRATTO DA m 0,00 A m 500,00

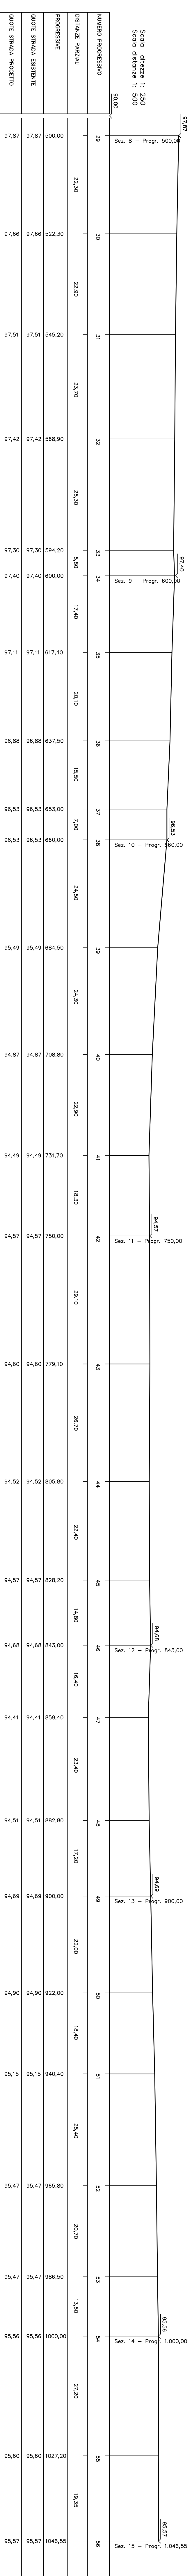

PROFILO PROGETTO TRATTO DA m 500,00 A m 1,046,55

COMITENTE:

ATA S.p.A. INFRASTRUTTURE



GENERAL CONTRACTOR:



INFERSTRUTTURE FERROVIARIE STRATEGICHE DEFINITE DALLA LEGGE QUINTELLI (N.43/91)
TRATTA AV.A/C. TERZO VALICO DEI GIOVI
PROGETTO ESECUTIVO

ADEGUAMENTO ACCESSO C.MA PATTARELLINO
Da SS della Lomellina N°21 a C/m Paterardino
Profilo di progetto

GENERAL CONTRACTOR:

Coop

SCALE

1:500 / 1:250

CONTRATTORE	PROGETTO	REVISIONE	APPROVAZIONE
[0] [5] [1]	[0] [1]	[E]	[F] [Z]
PROIEZIONE	PROIEZIONE	PROIEZIONE	PROIEZIONE
PROIEZIONE	PROIEZIONE	PROIEZIONE	PROIEZIONE