

"IR MELISSA STRONGOLI"

**Integrale ricostruzione dei Parchi Eolici Melissa Strongoli e Melissa San Francesco (KR)
- Intervento di Repowering con sostituzione degli aerogeneratori esistenti e relativa
riduzione del numero delle macchine**


Comuni di Melissa e Strongoli (KR)

<p>COMMITTENTE</p> <p>Edison Rinnovabili S.p.A.</p>	<p>PROGETTAZIONE</p> <p>Hydro Engineering s.s. di Damiano e Mariano Galbo via Rossati, 39 91011 Alcamo (TP) Italy</p>
--	--

<p>TITOLO ELABORATO</p> <p style="text-align: center;">SSE Utente inquadramento impianto su IGM</p> <p style="text-align: center;">SSE Strongoli</p> <p style="text-align: center;">C.P. Enel Strongoli</p>	<table border="1" style="width: 100%; border-collapse: collapse;"> <tr> <td>SCALA</td> <td style="text-align: center;">1:25.000</td> </tr> <tr> <td>COMMESSA</td> <td style="text-align: center;">1373</td> </tr> <tr> <td>CODIFICA DOCUMENTO</td> <td style="text-align: center;">MEL-PD-TAV-0046_00</td> </tr> </table>	SCALA	1:25.000	COMMESSA	1373	CODIFICA DOCUMENTO	MEL-PD-TAV-0046_00
SCALA	1:25.000						
COMMESSA	1373						
CODIFICA DOCUMENTO	MEL-PD-TAV-0046_00						

4					
3					
2					
1					
0	PRIMA EMISSIONE	OTTOBRE 2022	FB	VF	MG
REV.	DESCRIZIONE	DATA	REDATTO	VERIFICATO	APPROVATO

Questo disegno non può essere riprodotto, nè utilizzato altrove, nè ceduto a terzi in tutto o in parte senza il consenso scritto degli autori

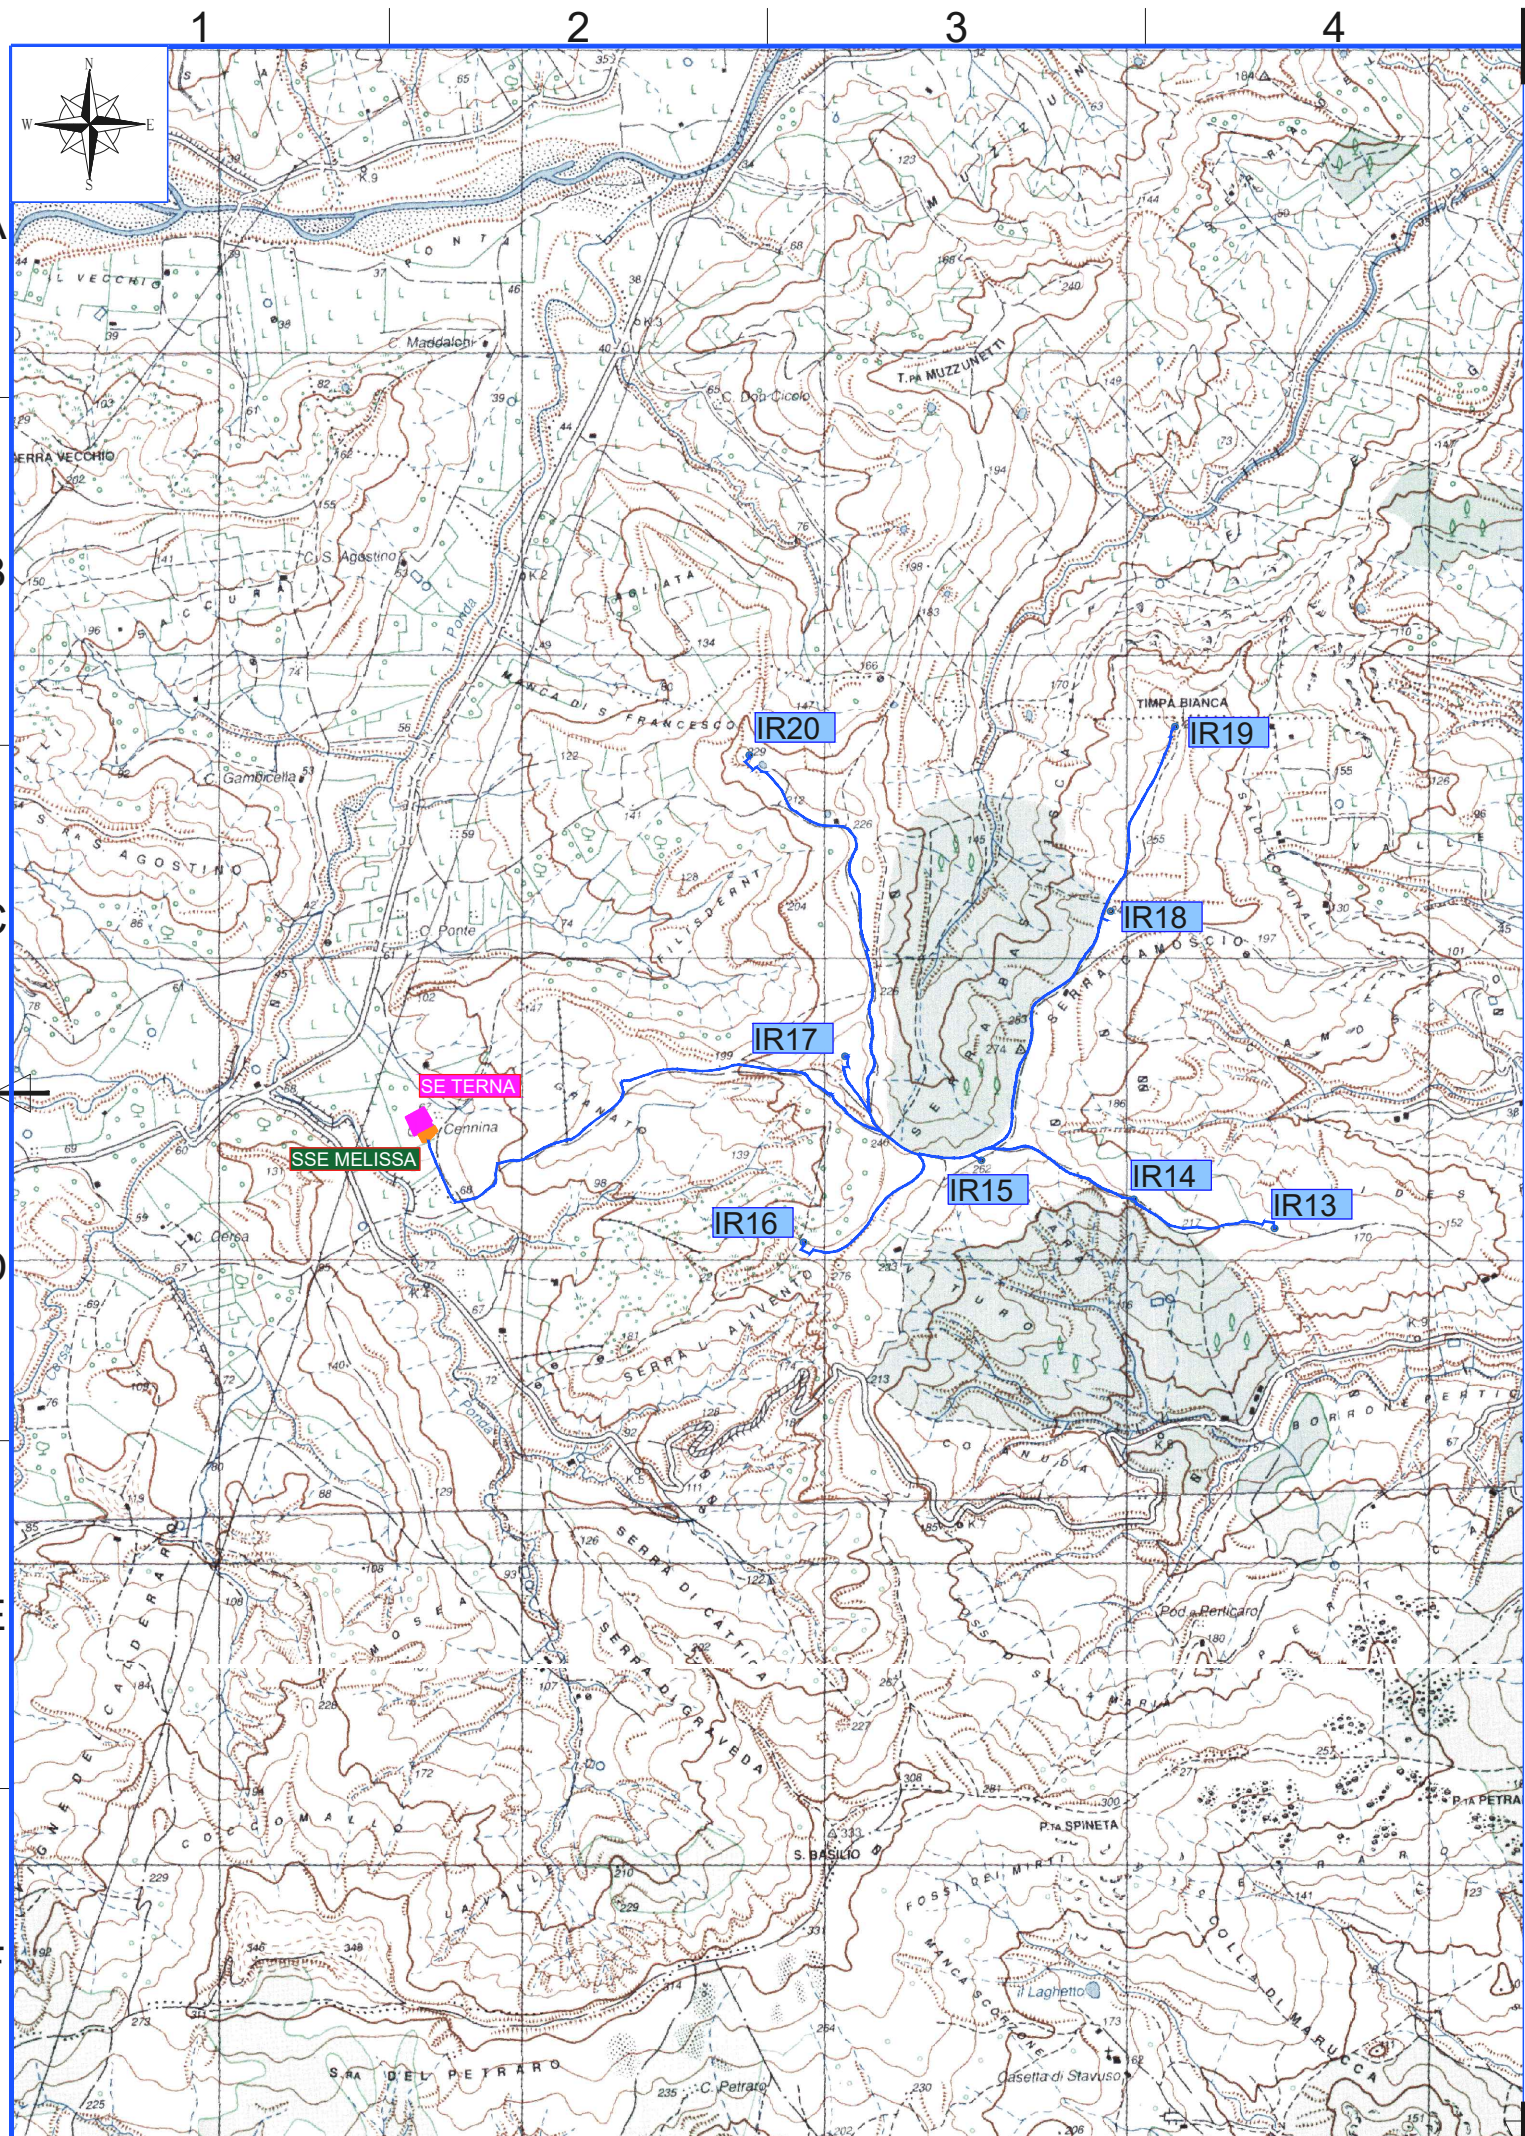

"IR MELISSA STRONGOLI"

**Integrale ricostruzione dei Parchi Eolici Melissa Strongoli e Melissa San Francesco (KR)
- Intervento di Repowering con sostituzione degli aerogeneratori esistenti e relativa
riduzione del numero delle macchine**

Comuni di Melissa e Strongoli (KR)

<p>COMMITTENTE</p> <p>Edison Rinnovabili S.p.A.</p>	<p>PROGETTAZIONE</p> <p>Hydro Engineering s.s. di Damiano e Mariano Galbo via Rossotti, 39 91011 Alcamo (TP) Italy</p>
--	---

TITOLO ELABORATO SSE Utente inquadramento impianto su IGM SSE Strongoli C.P. Enel Strongoli	SCALA	1:25.000
	COMMESSA	1373
	CODIFICA DOCUMENTO	MEL-PD-TAV-0046_00

4					
3					
2					
1					
0	PRIMA EMISSIONE	OTTOBRE 2022	FB	VF	MG
REV.	DESCRIZIONE	DATA	REDATTO	VERIFICATO	APPROVATO

Questo disegno non può essere riprodotto, nè utilizzato altrove, nè ceduto a terzi in tutto o in parte senza il consenso scritto degli autori