


"IR MELISSA STRONGOLI"
 Integrale ricostruzione dei Parchi Eolici Melissa Strongoli e Melissa San Francesco (KR)
 - Intervento di Repowering con sostituzione degli aerogeneratori esistenti e relativa
 riduzione del numero delle macchine
 Comuni di Melissa e Strongoli (KR)

COMMITTENTE  Edison Rinnovabili S.p.A.	PROGETTAZIONE  Hydro Engineering s.a.s. di Damiano e Mariano Galbo via Rossotti, 39 91011 Alcamo (TP) Italy  Ing. Mariano Galbo N. 724 PROV. TRAPANI
--	---

TITOLO ELABORATO	SCALA	1:10.000
SSE Utente inquadramento impianto su CTR	COMMESSA	1373
SSE Strongoli	CODIFICA DOCUMENTO	MEL-PD-TAV-0047_00
C.P. Enel Strongoli		

4					
3					
2					
1					
0	PRIMA EMISSIONE	OTTOBRE 2022	FB	VF	MG
REV.	DESCRIZIONE	DATA	REDATTO	VERIFICATO	APPROVATO

Questo disegno non può essere riprodotto, né utilizzato altrove, né ceduto a terzi in tutto o in parte senza il consenso scritto degli autori

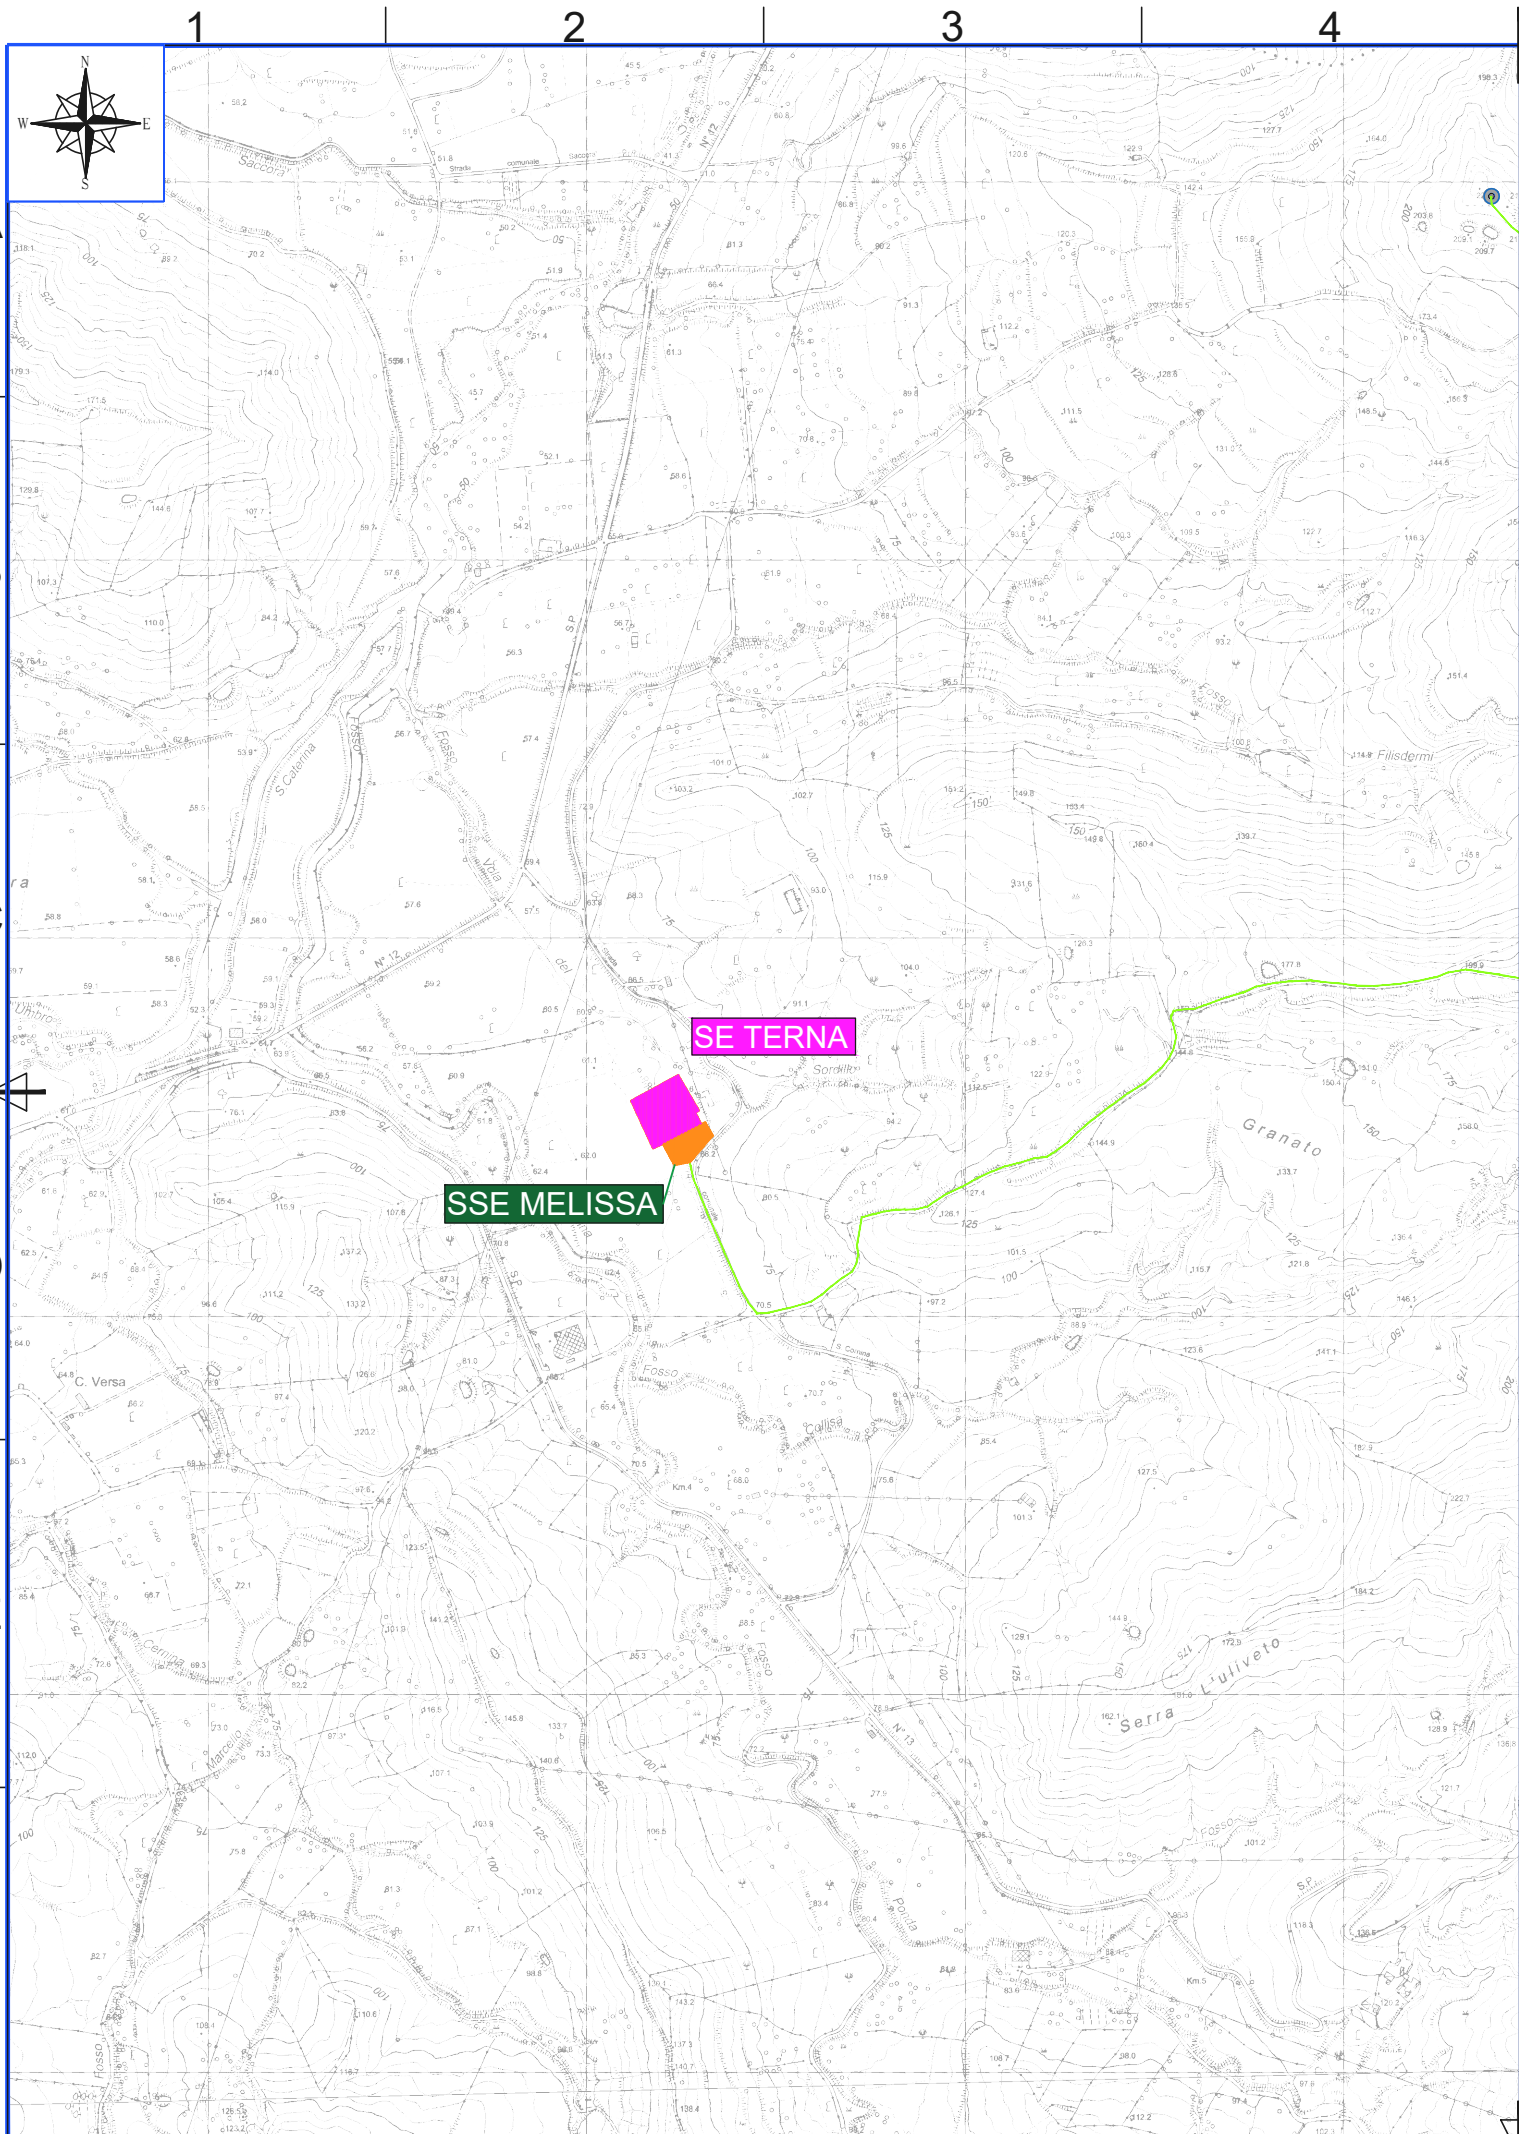

"IR MELISSA STRONGOLI"

Integrale ricostruzione dei Parchi Eolici Melissa Strongoli e Melissa San Francesco (KR)
 - Intervento di Repowering con sostituzione degli aerogeneratori esistenti e relativa riduzione del numero delle macchine
 Comuni di Melissa e Strongoli (KR)

COMMITTENTE  Edison Rinnovabili S.p.A.	PROGETTAZIONE  Hydro Engineering s.s. di Damiano e Mariano Galbo via Rossati, 39 91011 Alcamo (TP) Italy  
--	---

TITOLO ELABORATO SSE Utente inquadramento impianto su CTR SSE Melissa	SCALA	1:10.000		
	COMMESSA	1373		
	CODIFICA DOCUMENTO	MEL-PD-TAV-0047_00		

4					
3					
2					
1					
0	PRIMA EMISSIONE	OTTOBRE 2022	FB	VF	MG
REV.	DESCRIZIONE	DATA	REDATTO	VERIFICATO	APPROVATO

Questo disegno non può essere riprodotto, nè utilizzato altrove, nè ceduto a terzi in tutto o in parte senza il consenso scritto degli autori