




LEGENDA	
	POSIZIONE AEROGENERATORE
	NOME AEROGENERATORE
	VIABILITA' DI PROGETTO
	SCARPATA IN RILEVATO 2/3
	SCARPATA IN STERZO 1/1

PLANIMETRIA ASSE IR01 - scala 1:1.000

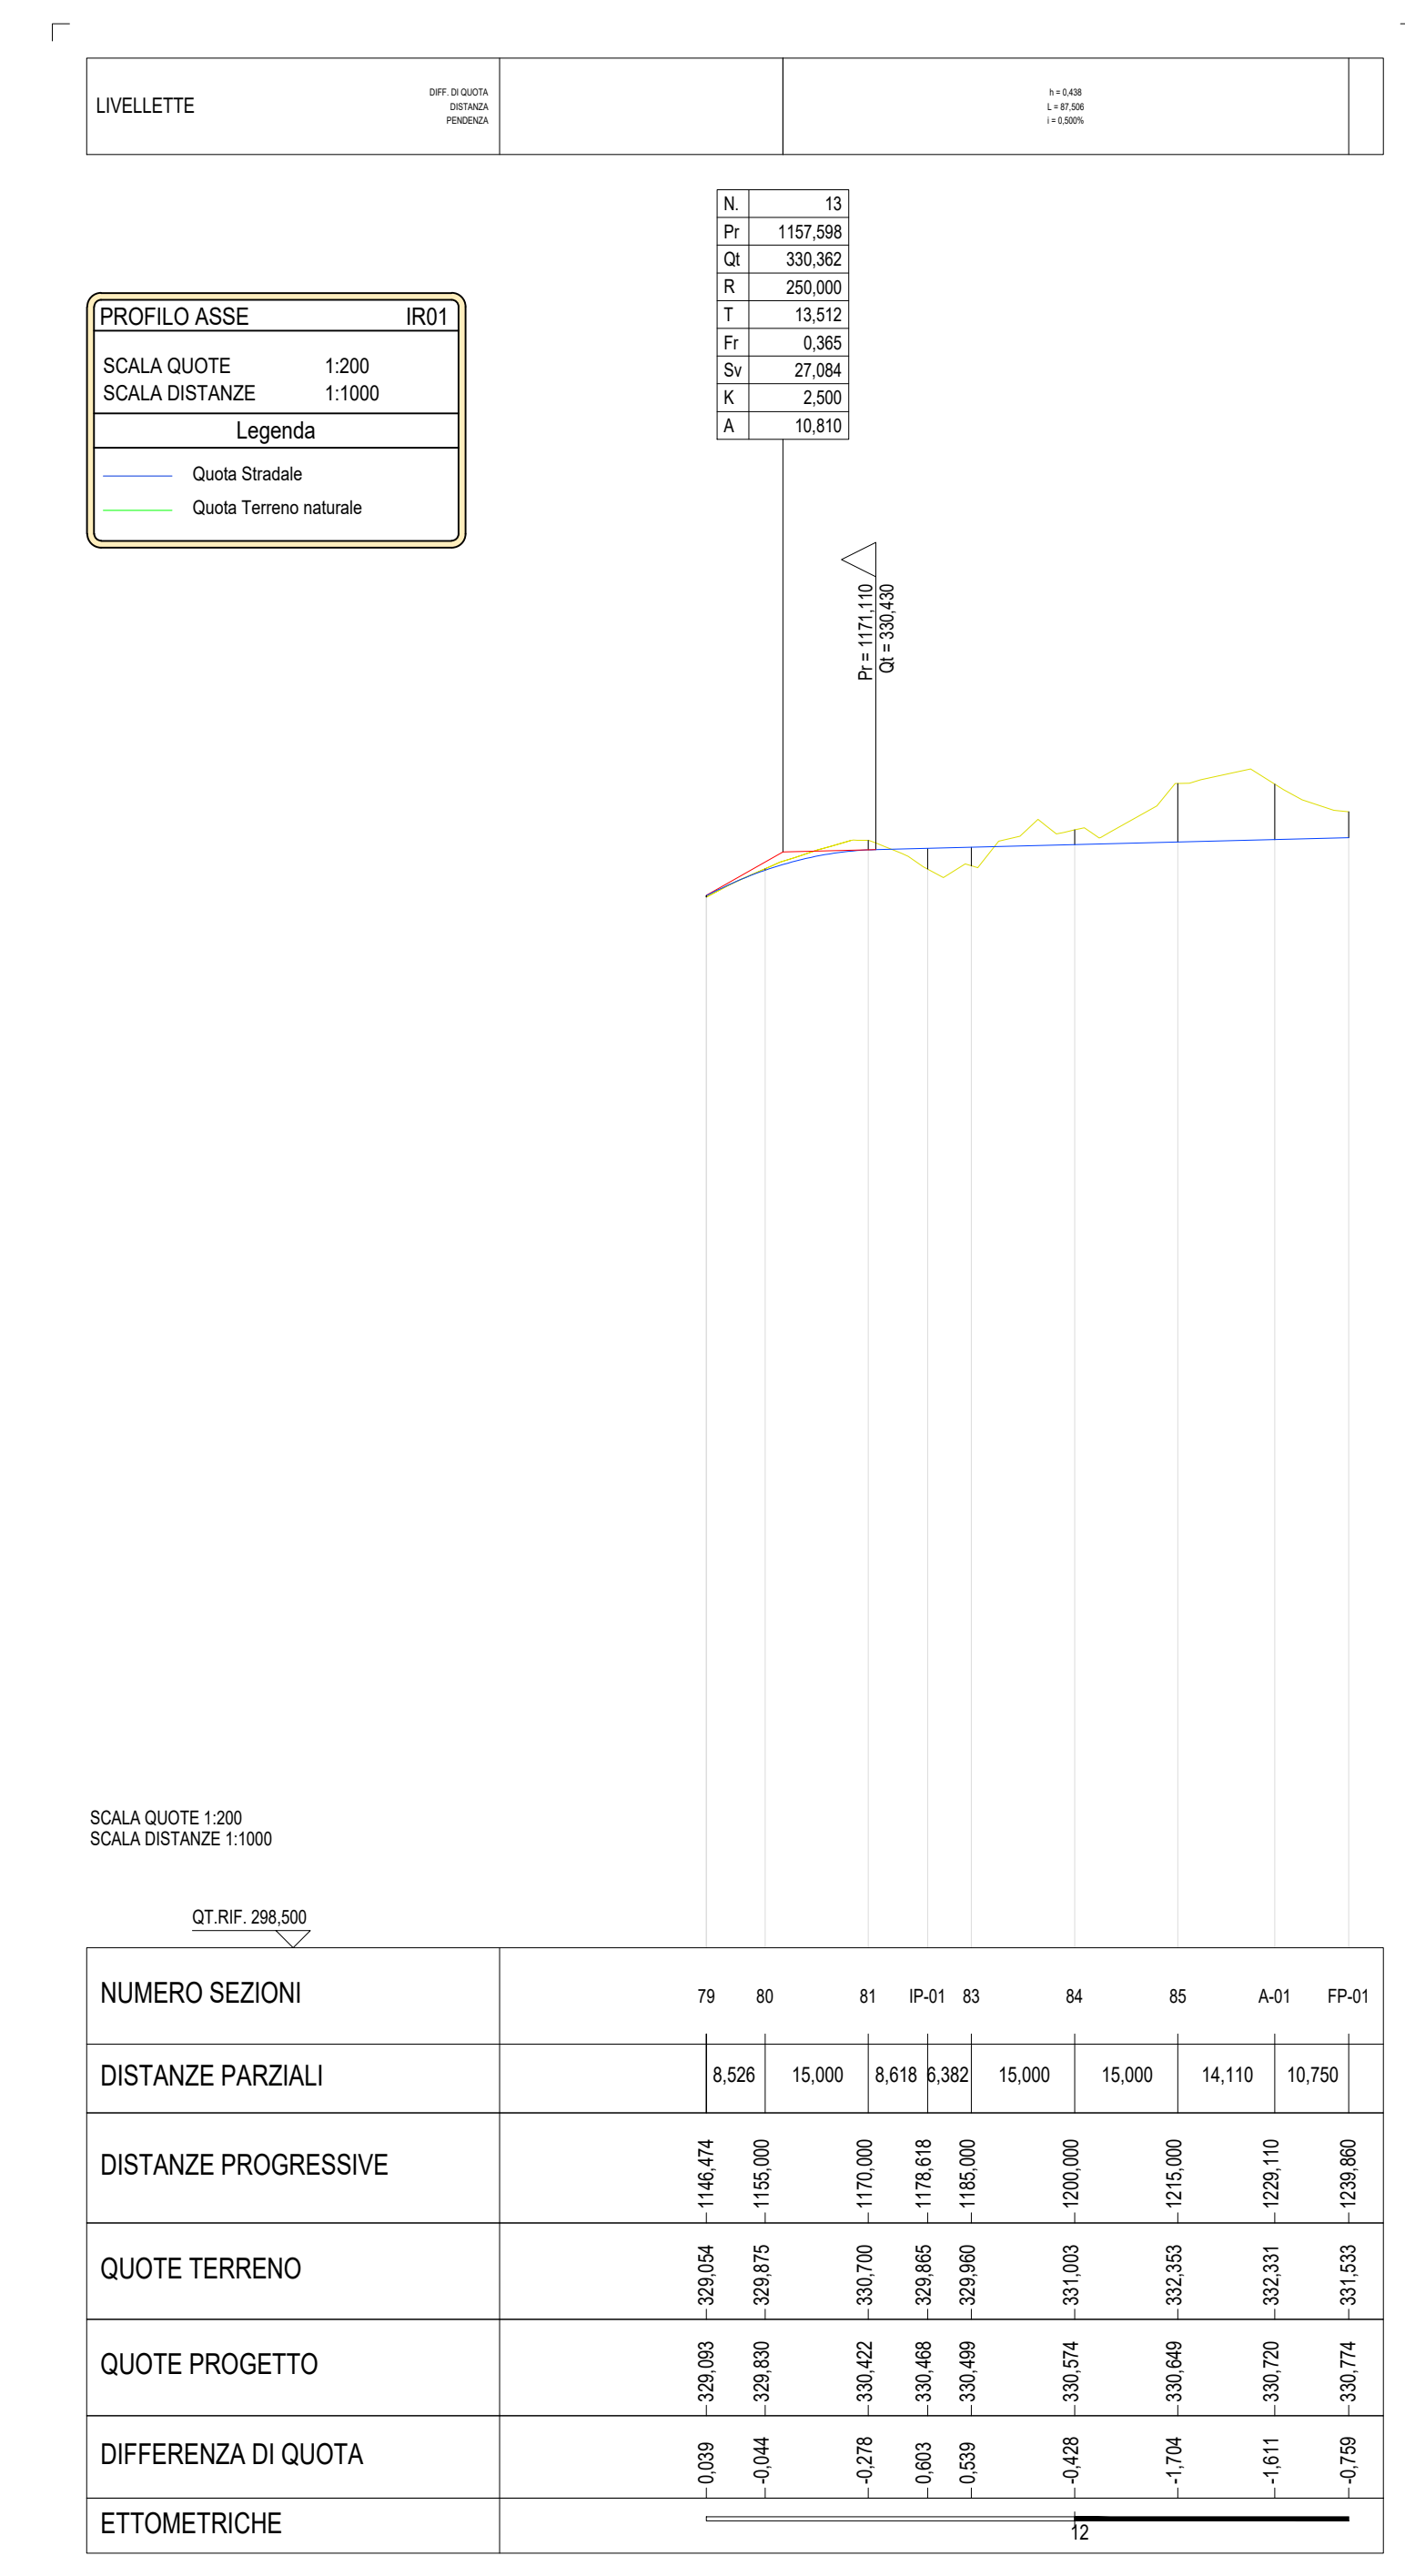

"IR MELISSA STRONGOLI"
 Integrale ricostruzione dei Parchi Eolici Melissa Strongoli e Melissa San Francesco (KR)
 - Intervento di Repowering con sostituzione degli aerogeneratori esistenti e relativa riduzione del numero delle macchine

Comuni di Melissa e Strongoli (KR)

COMPONENTE
EDISON
 Edison Rinnovabili S.p.A.

PROGETTAZIONE
 Ingegneri: [Signature]
 Architetto: [Signature]

TITOLO ELABORATO
 Planimetria e profilo Asse IR01

SCALA
 1:1.000

CONMESSA
 1373

CODIFICA DOCUMENTI
 MEL-PD-TAV-0156_00

REV.	DESCRIZIONE	DATA	REDAITTO	VERIFICATO	APPROVATO
1					
2					
3					
4					

PRIMA DIMENSIONE
 OTTOBRE 2022
 FO
 PA
 MO

Questo disegno non può essere riprodotto, né utilizzato altrove, né ceduto a terzi in tutto o in parte senza il consenso scritto degli autori.