




PLANIMETRIA ASSE IR03 - scala 1:1.000

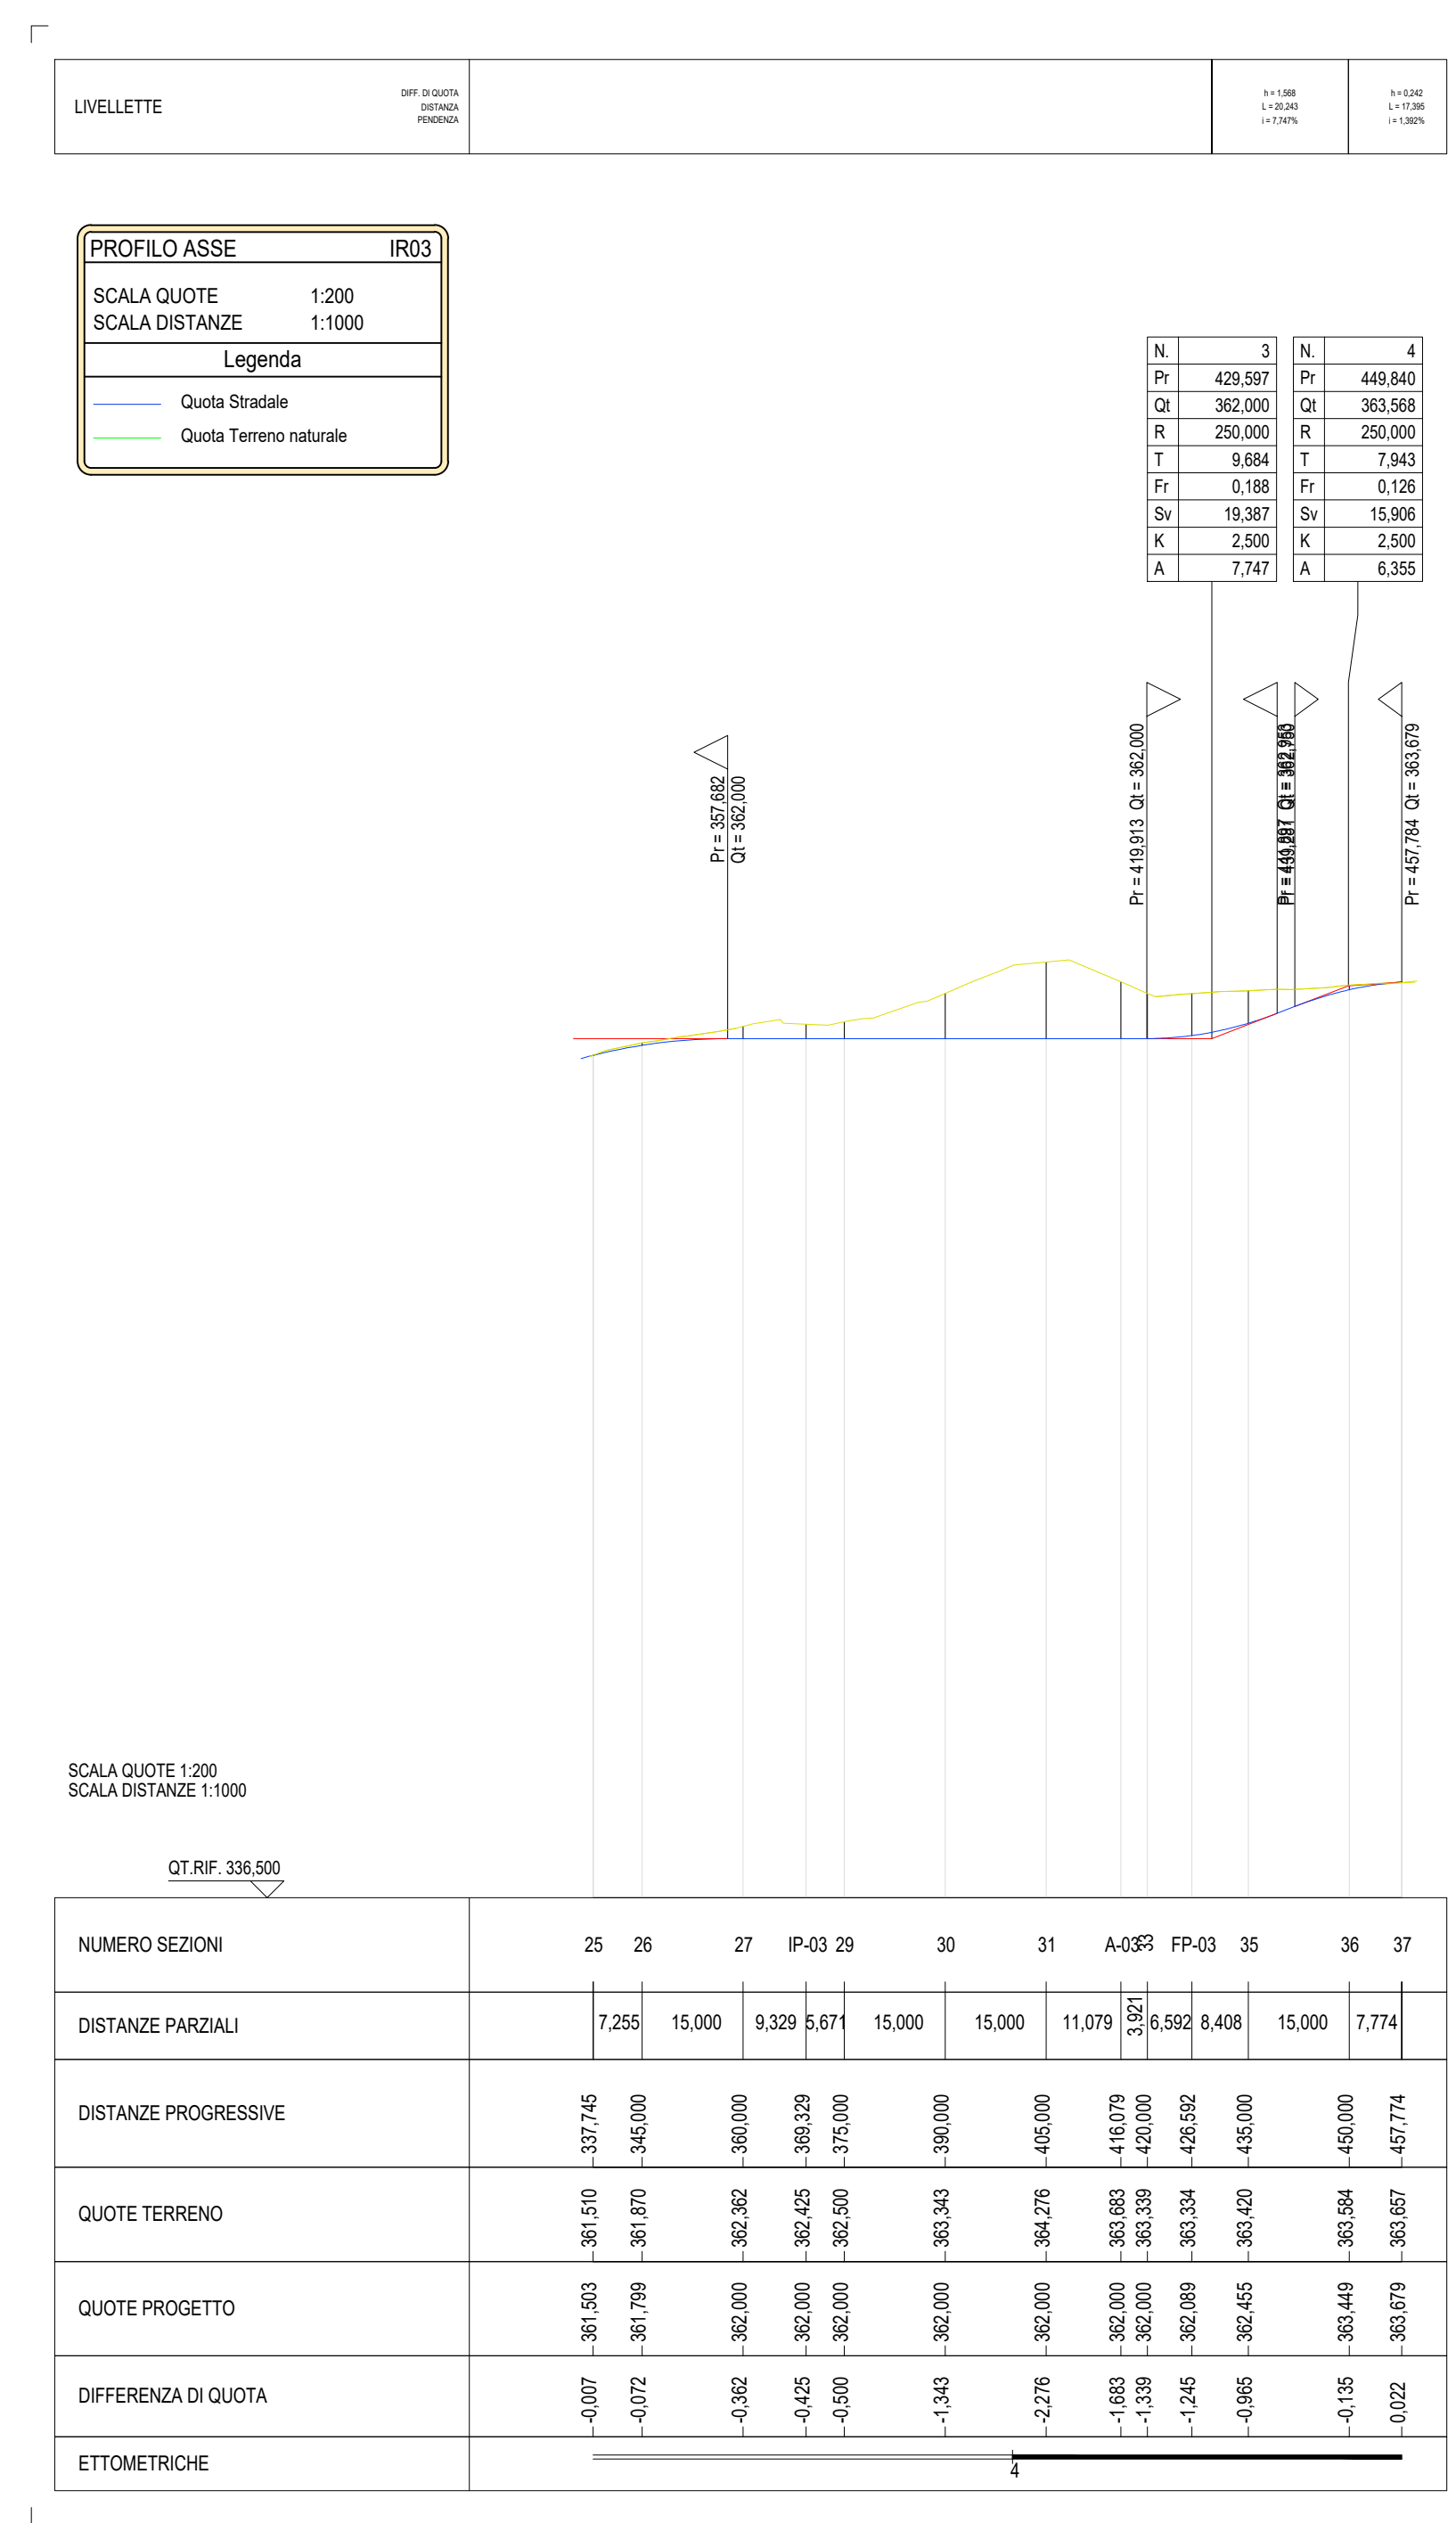

LEGENDA	
	POSIZIONE AEROGENERATORE
	NOME AEROGENERATORE
	VIABILITA' DI PROGETTO
	SCARPATA IN RILEVATO 2/3
	SCARPATA IN STERRO 1/1

**"IR MELISSA STRONGOLI"**  
 Integrale ricostruzione dei Parchi Eolici Melissa Strongoli e Melissa San Francesco (KR)  
 - Intervento di Repowering con sostituzione degli aerogeneratori esistenti e relativa riduzione del numero delle macchine  
 Comuni di Melissa e Strongoli (KR)

COMITENTE: **EDISON** Edison Rinnovabili S.p.A.  
 PROGETTAZIONE: **EDISON** Edison Rinnovabili S.p.A.

TITOLO ELABORATO: **Planimetria e profilo Asse IR03**  
 SCALA: 1:1.000  
 DATA: 1373  
 CODIFICA DOCUMENTO: MEL-PD-TAV-0058\_00

REV.	DESCRIZIONE	DATA	REDATTO	VERIFICATO	APPROVATO
0	PRIMA EMISSIONE	OTTOTRE 2022	FB	PA	MG
1					
2					
3					
4					

Questo disegno non può essere riprodotto, né utilizzato altrove, né ceduto a terzi in tutto o in parte senza il consenso scritto degli autori.