




PLANIMETRIA ASSE IR09 - scala 1:1.000

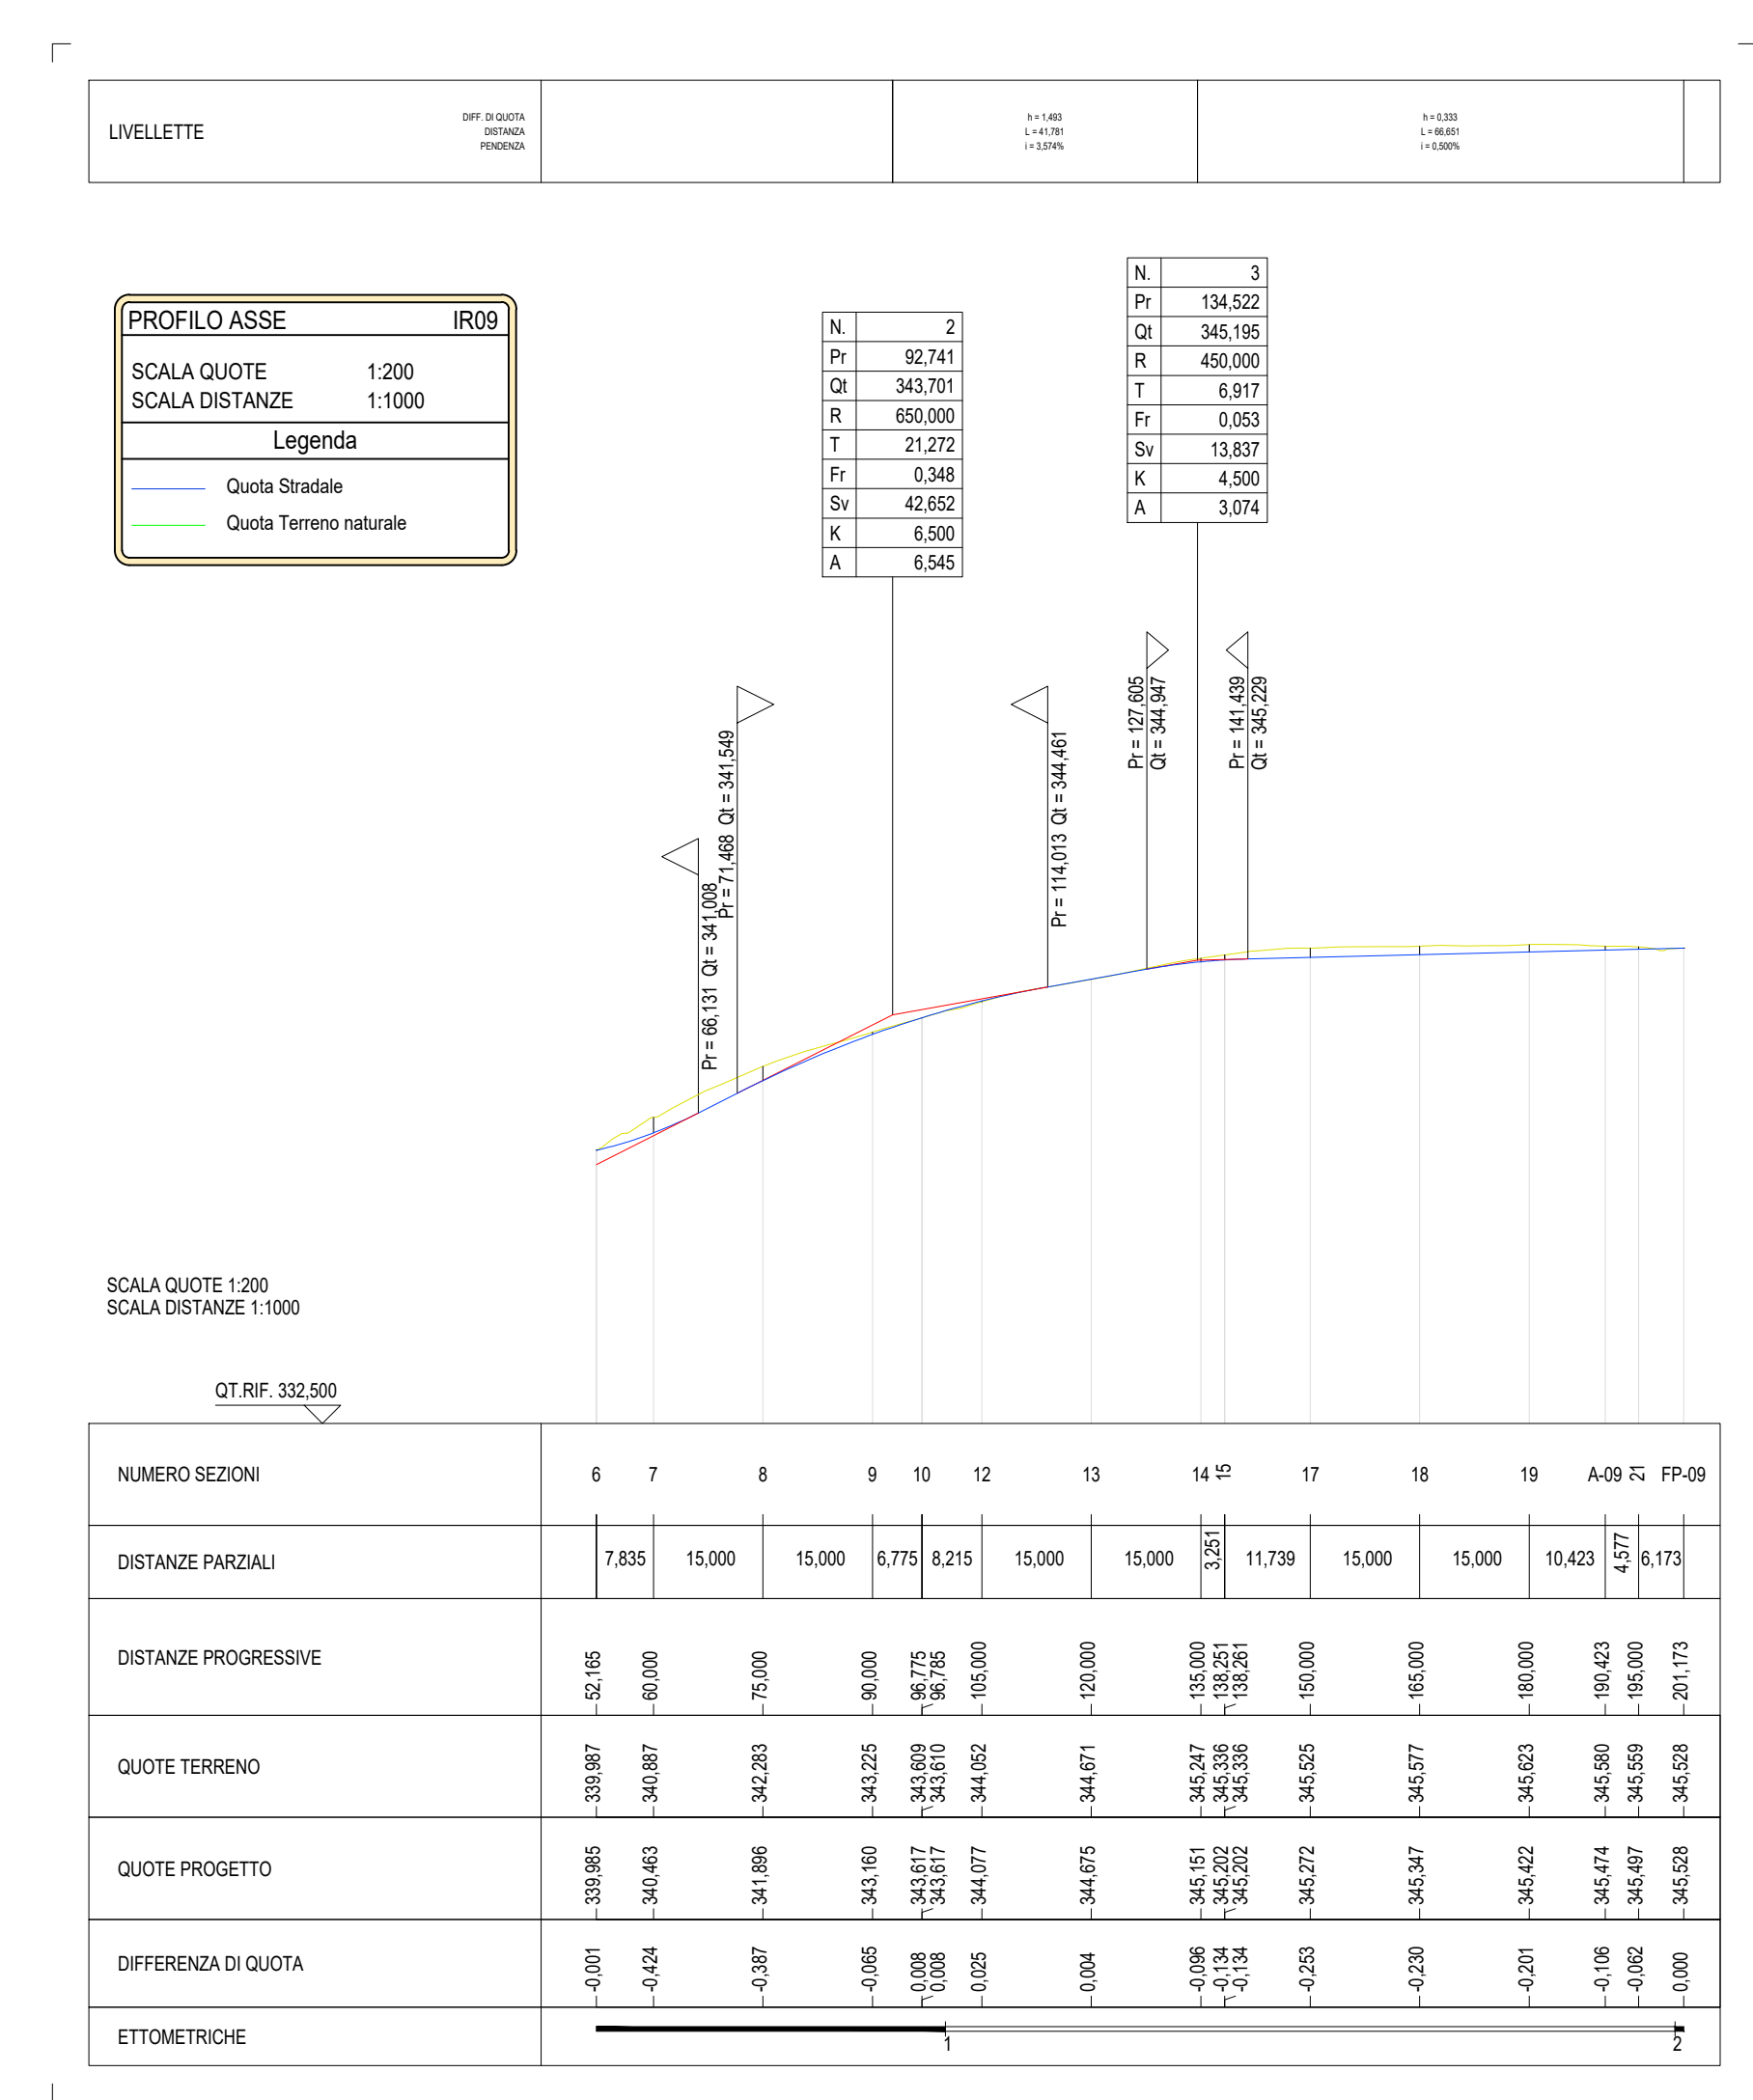

**"IR MELISSA STRONGOLI"**  
 Integrale ricostruzione dei Parchi Eolici Melissa Strongoli e Melissa San Francesco (KR)  
 - Intervento di Repowering con sostituzione degli aerogeneratori esistenti e relativa riduzione del numero delle macchine.

Comuni di Melissa e Strongoli (KR)

COMITENTE: **EDISON** Edison Rinnovabili S.p.A.  
 PROGETTAZIONE: [Firma]

TITOLO ELABORATO: **Planimetria e profilo Asse IR09**  
 SCALA: 1:1.000  
 CONMESSA: **1373**  
 CODIFICA DOCUMENTO: MEL-PD-TAV-0064\_00

REV.	DESCRIZIONE	DATA	REDATTO	VERIFICATO	APPROVATO
1					
2					
Questo disegno non può essere riprodotto, né utilizzato altrove, né ceduto a terzi in tutto o in parte senza il consenso scritto degli autori.