




PLANIMETRIA ASSE IR11 - scala 1:1.000

LEGENDA	
	POSIZIONE AEROGENERATORE
	NOME AEROGENERATORE
	VIAIBILITA' DI PROGETTO
	SCARPATA IN RILEVATO 2/3
	SCARPATA IN STERRO 1/1

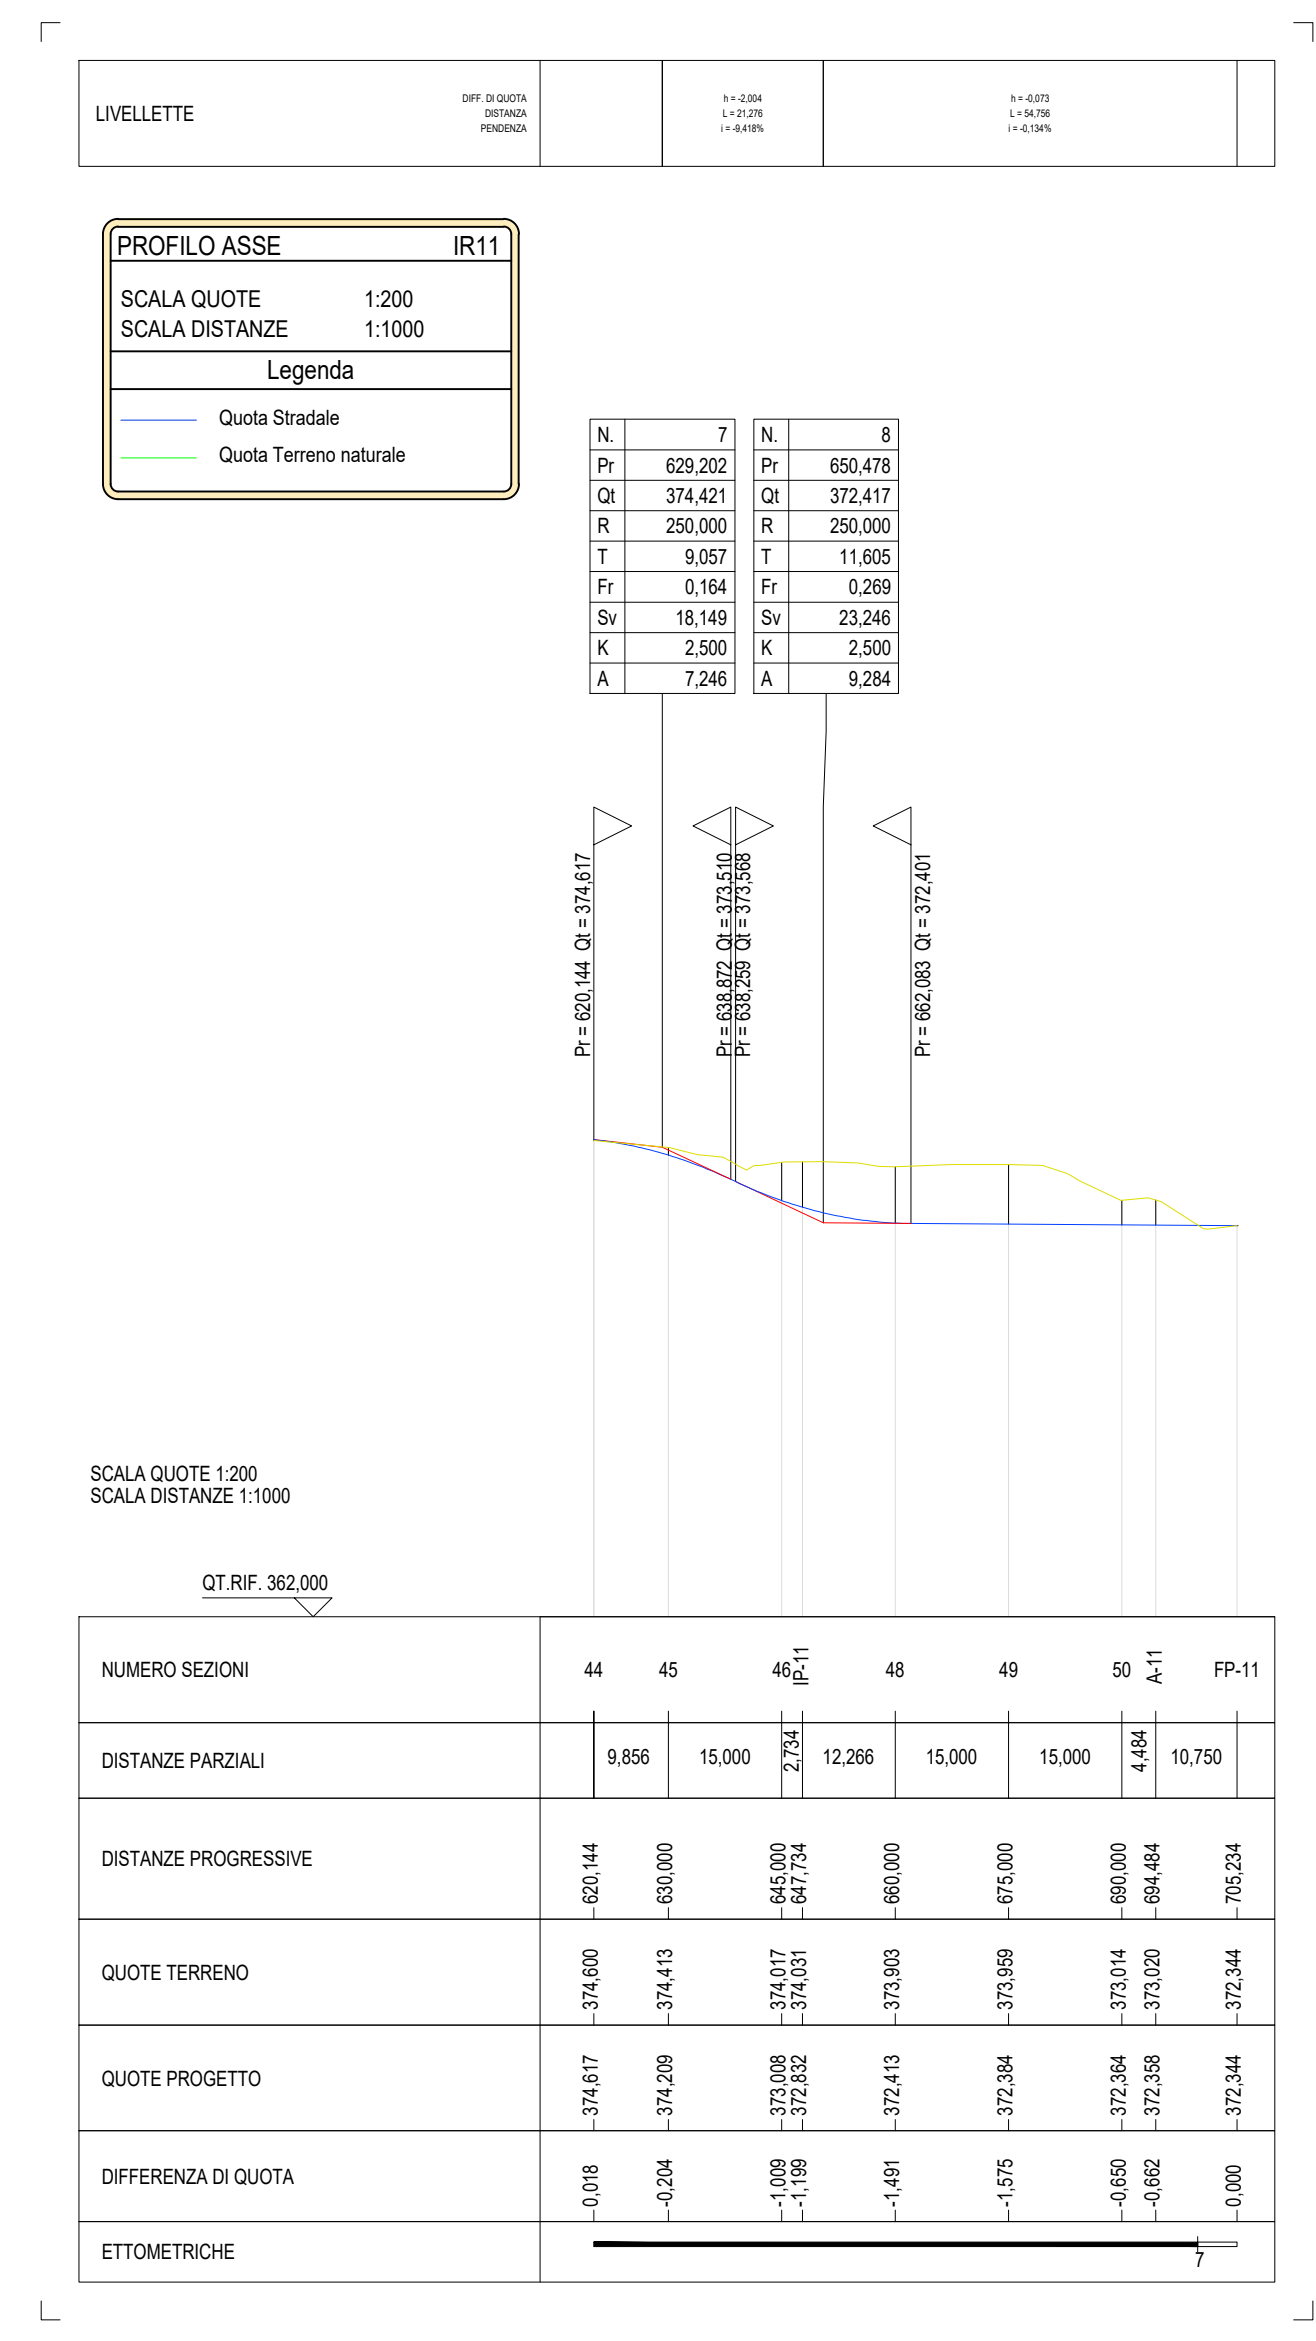

"IR MELISSA STRONGOLI"
 Integrale ricostruzione dei Parchi Eolici Melissa Strongoli e Melissa San Francesco (KR)
 - Intervento di Repowering con sostituzione degli aerogeneratori esistenti e relativa riduzione del numero delle macchine.

Comuni di Melissa e Strongoli (KR)

COMITENTE	PROGETTAZIONE
 Edison Rinnovabili S.p.A.	 Ing. Maurizio Gatti 04987754 PROFESSIONISTA

TITOLO ELABORATO	SCALA
Planimetria e profilo Asse IR11	1:1.000
CONMESSA	1373
COORDINATA DOCUMENTO	MEL-PD-TAV-0066_00

REV.	DESCRIZIONE	DATA	REDATTO	VERIFICATO	APPROVATO
1					
2					
3					
4					

Questo disegno non può essere riprodotto, né utilizzato altrove, né ceduto a terzi in tutto o in parte senza il consenso scritto degli autori.