



CABINA DI TRASFORMAZIONE E CONVERSIONE


LAYOUT APPARECCHIATURE

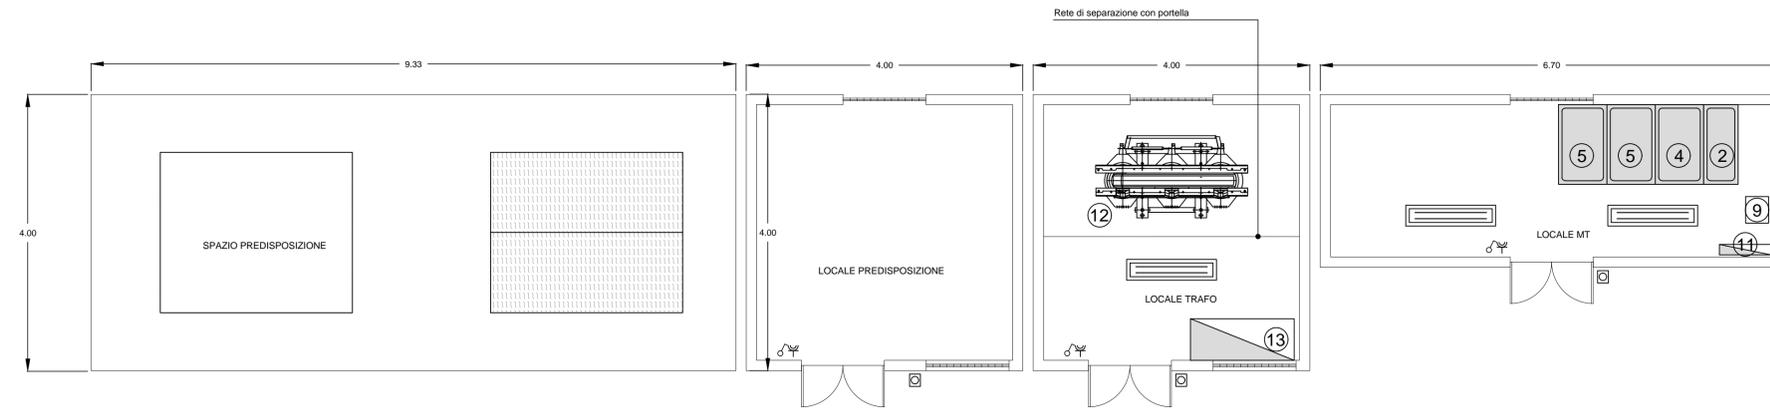


RETE DI TERRA

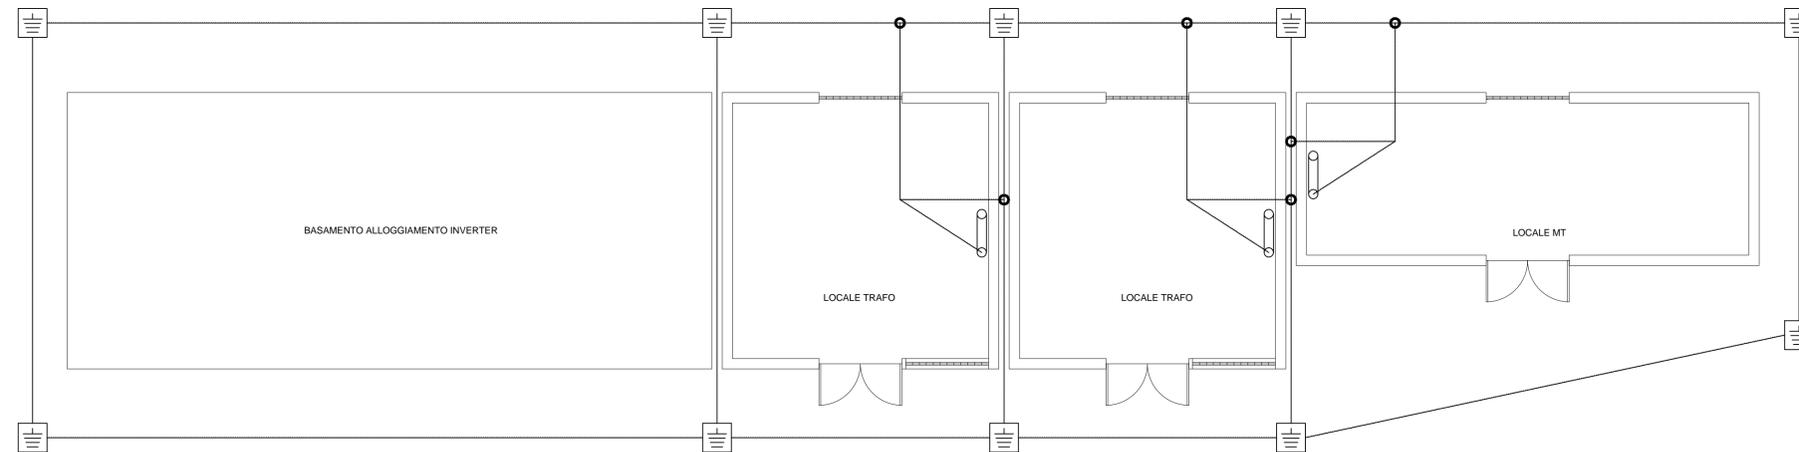


PROSPETTO ANTERIORE

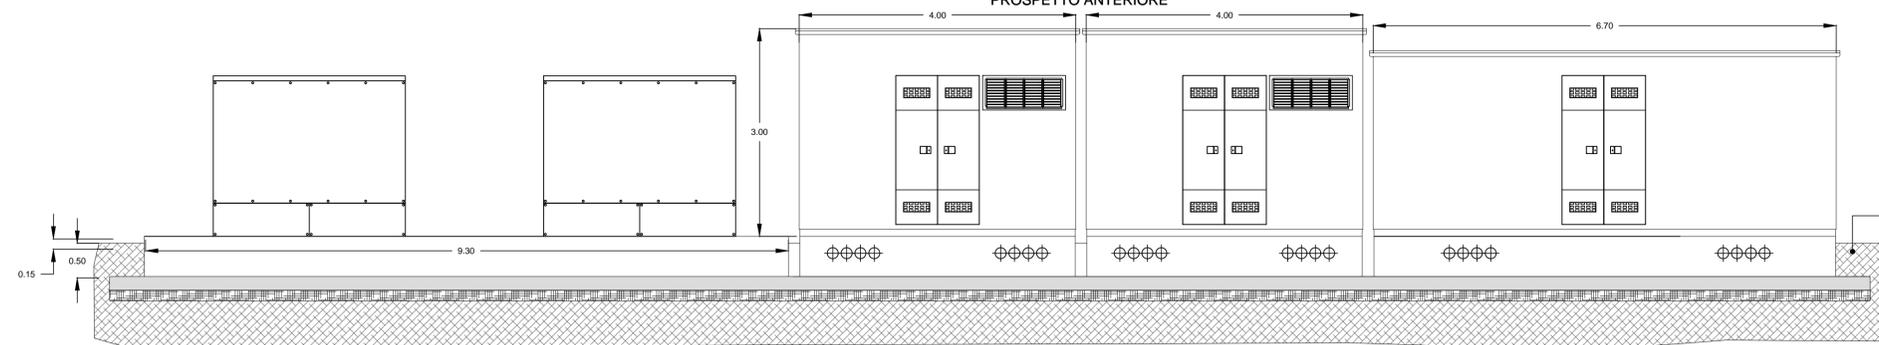

PROSPETTO LATERALE

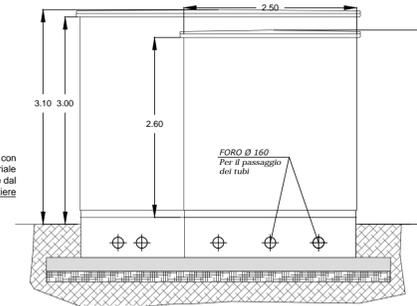

PROSPETTO POSTERIORE

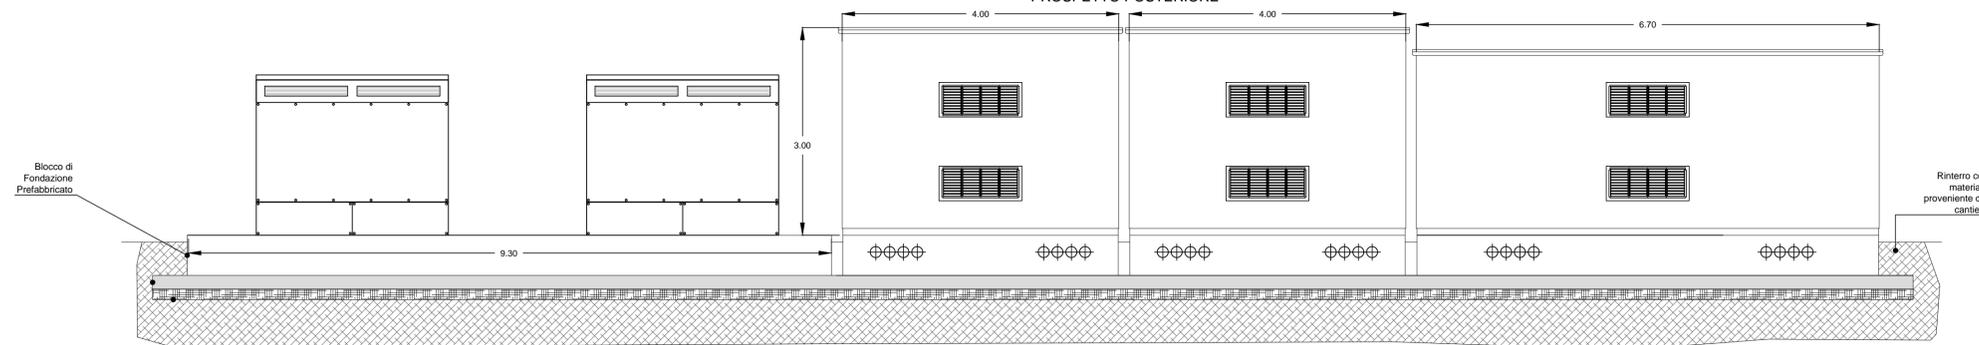

LEGENDA	
	Quadro elettrico
	Plafondiera IP65 con lamp. 2x36W
	Plafondiera di emergenza 24W 1h di autonomia
	Presse di corrente 2P+T 10/16A bipasso
	Interruttore
	Pulsante di sgancio di emergenza
	Collettore di terra in cabina
	Caviddoto
	Corda di rame nudo direttamente interrata sez. 50mmq
	Pozzetto di terra 50x50x70cm con dispersore a picchetto L=1.5m

- 1 - SCOMPARTO RISALITA
- 2 - SCOMPARTO TV
- 3 - SCOMPARTO PROTEZIONE LINEA/INTERFACCIA
- 4 - SCOMPARTO PARTEZA/ARRIVO LINEA
- 5 - SCOMPARTO PROTEZIONE TRAF0
- 6 - SCOMPARTO RISALITA
- 7 - BOX TRAF0 100kVA
- 8 - QUADRO LOCALE CABINA ALLACCIO
- 9 - UPS 1000 VA
- 10 - QUADRO QSCE SERVIZI DI CENTRALE
- 11 - QUADRO LOCALE CABINA DI RICEZIONE
- 12 - TRASFORMATORE 4000 kVA
- 13 - QUADRO QGBT

N.B.: Le dimensioni delle cabine potrebbero subire piccole variazioni in funzione del fornitore scelto

REGIONE PUGLIA



COMUNE DI GRAVINA IN PUGLIA



Città Metropolitana di Bari



Progetto per la realizzazione di un impianto agrivoltaico della potenza massima installata pari a 40,33 MWp e potenza di immissione pari a 40 MW e relative opere di connessione alla RTN da realizzarsi in "Contrada Zingariello" nel Comune di Gravina in Puglia (BA)

Cabine di trasformazione e conversione- Pianta e Prospetti
Scala 1:50

ELABORATO

EP_12

PROPONENTE:

ALERIONSERVIZIETECNICESVILUPPO

Alerion Servizi Tecnici e Sviluppo S.r.l.
Via Renato Fucini 4
20122- Milano (MI)

PROGETTISTI:

ATECH

ATECH Srl
Via Caduti di Nasarinya 55
70124- Bari (BA)
pec: atechsf@legalmail.it

ATECH Srl

Via Caduti di Nasarinya 55

70124- Bari (BA)

pec: atechsf@legalmail.it

DIRETTORE TECNICO

Dott. Ing. Orazio TRICARICO

Sez. A - 4985

Sez. A - 10743

COORDINATORE DEL PROGETTO:

ecomec s.r.l.

p.iva/c.f. 07539280722

via f. filzi n. 25

70024 gravina in p.(ba)

mail: ecomecsr@gmail.com

Consulenti:

Dott. Agr. Mario STOMACI

Dott. ssa Paola IANNUZZIELLO

Dott. Geol. Michele VALERIO

0	SETT 2022	V.D.P.	A.A.	O.T.	Progetto definitivo
EM./REV.	DATA	REDATTO	VERIFICATO	APPROVATO	DESCRIZIONE