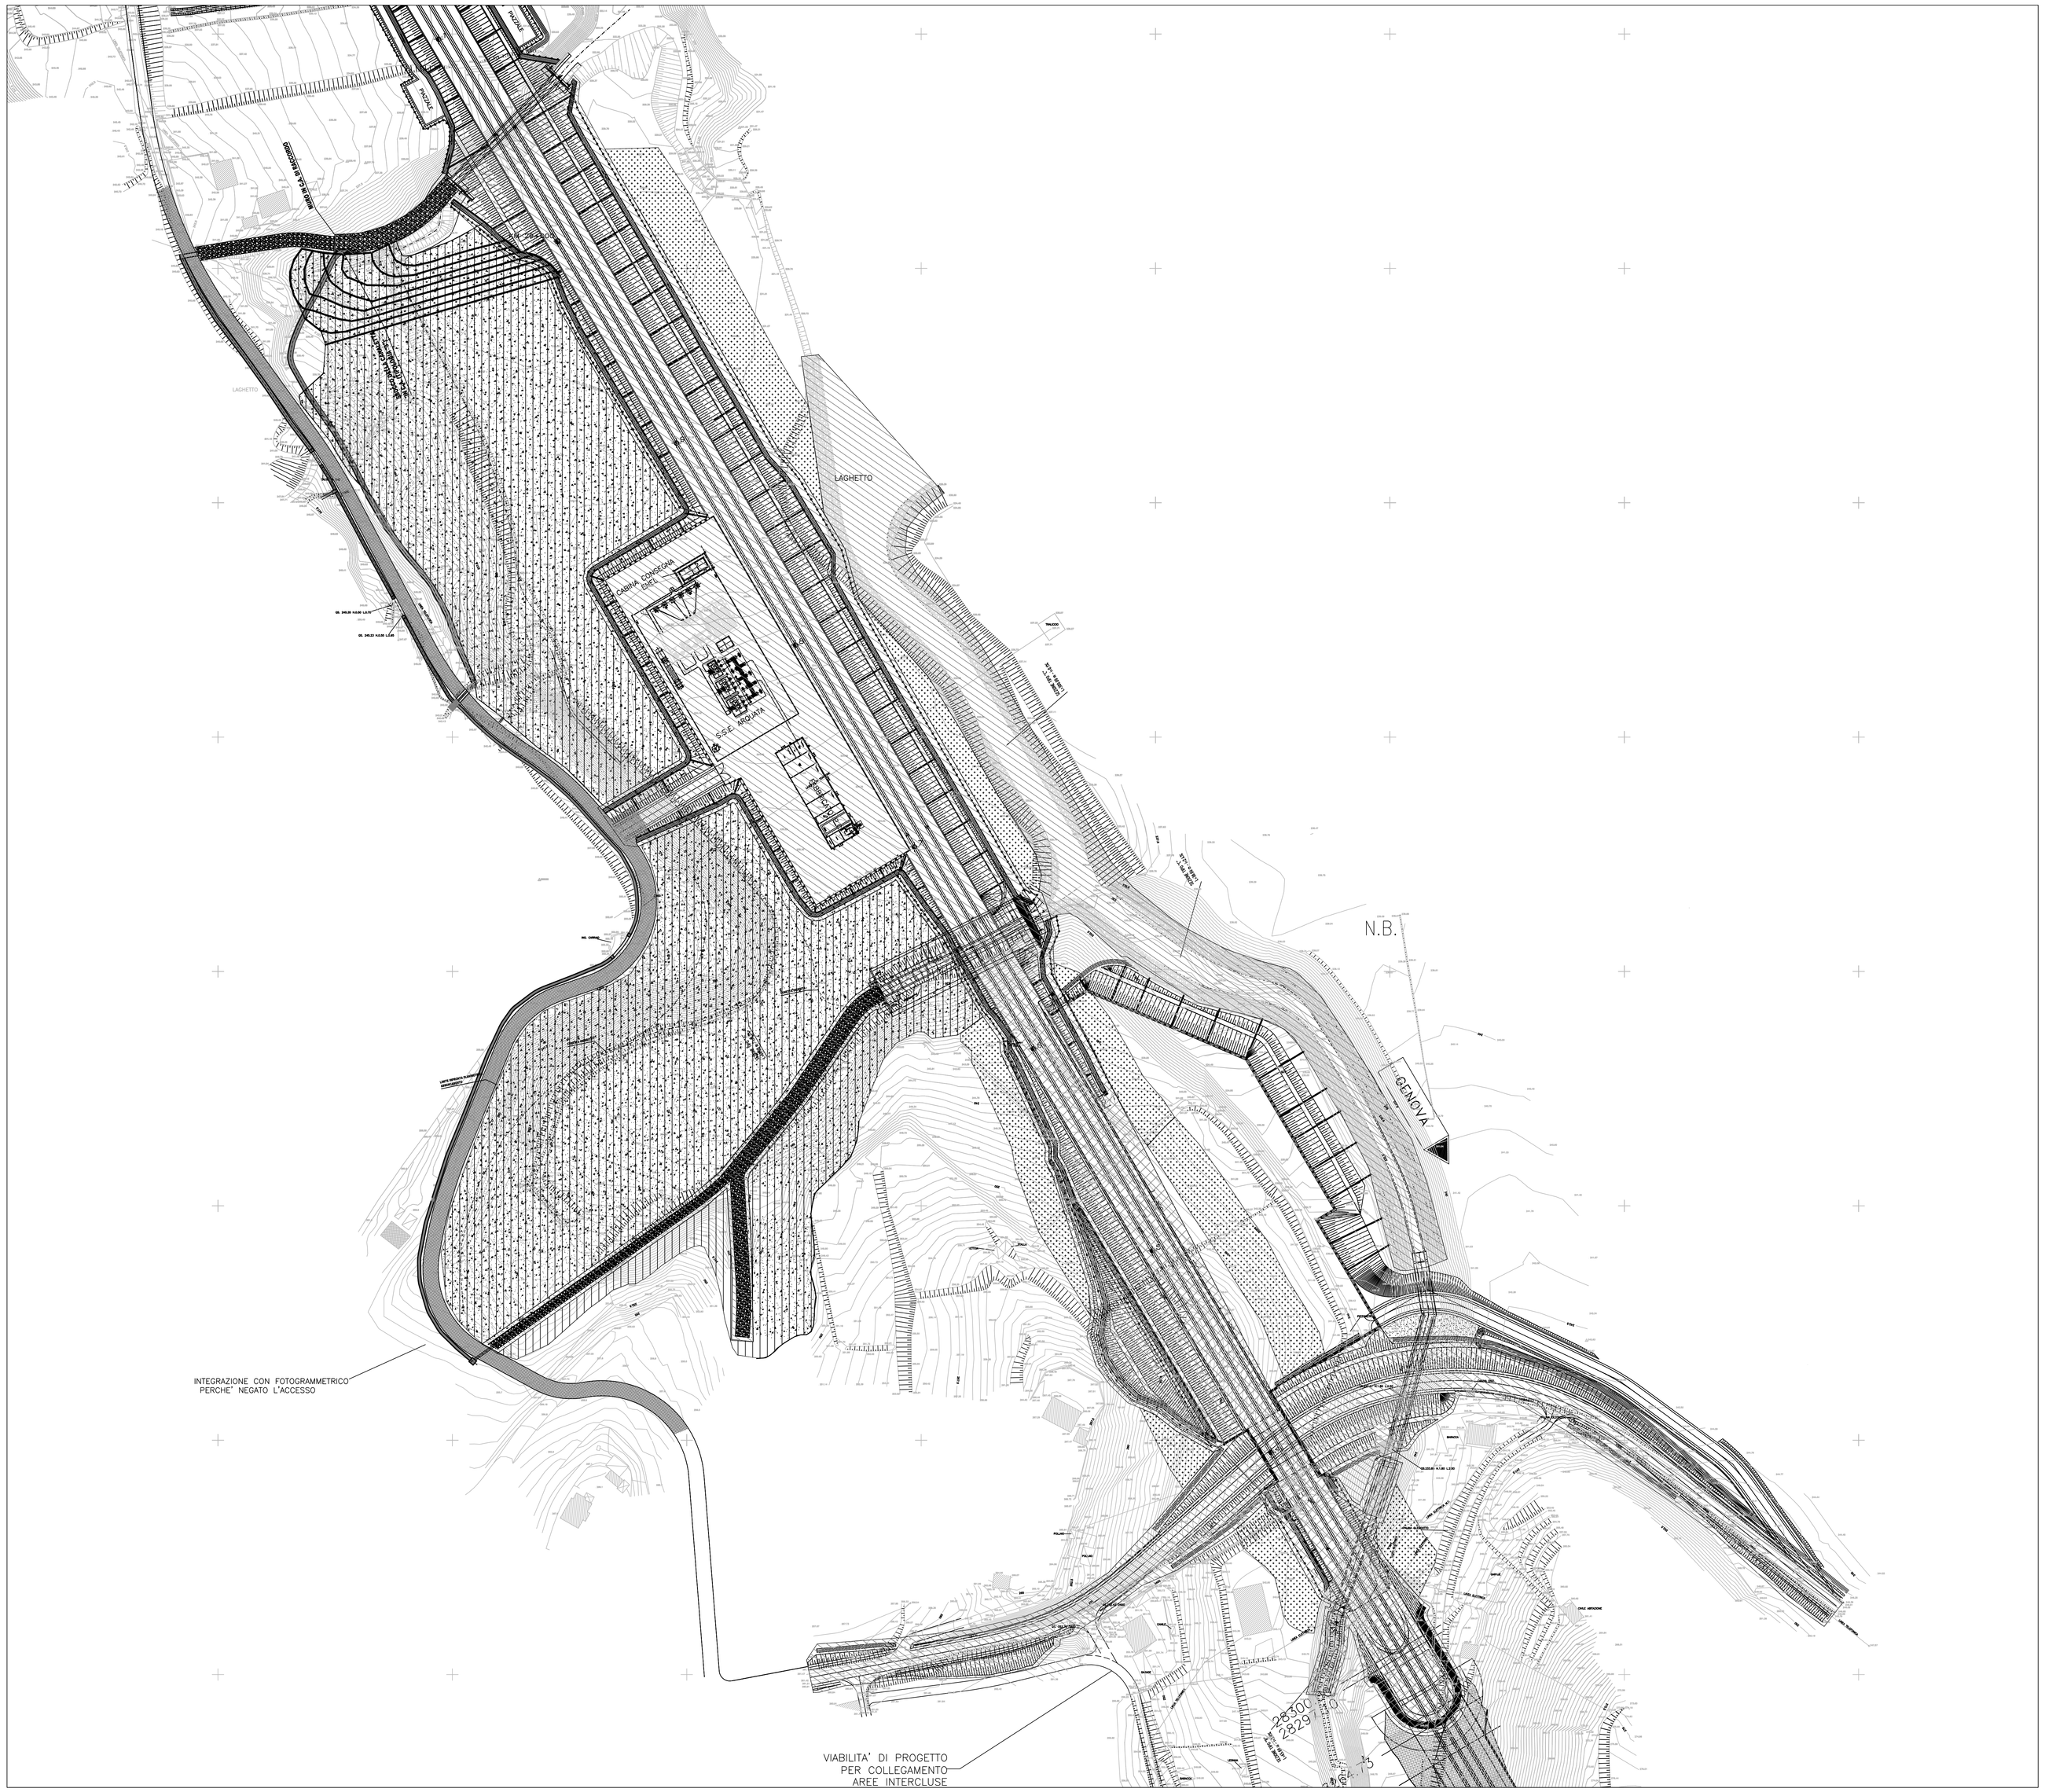

TABELLA SUPERFICI DA BONIFICARE

	Bonifica superficiale	132.925 mq.
	Bonifica fino a m. 3	47.883 mq.
	Bonifica fino a m. 5	58.249 mq.
	Bonifica fino a m. 7	15.753 mq.
	Bonifica subacquea	/ mq.
	Bonifica sub. fino a m. 7	/ mq.

N.B. LE QUANTITA' DA COMPUTARE SONO QUELLE RIPORTATE IN TABELLA

COMMITTENTE:

RFI RETE FERROVIARIA ITALIANA
GRUPPO FERROVIE DELLO STATO ITALIANE

ALTA SORVEGLIANZA:

ITALFERR
GRUPPO FERROVIE DELLO STATO ITALIANE

GENERAL CONTRACTOR:

COCIV
Consorzio Collegamenti Integrati Veloci

INFRASTRUTTURE FERROVIARIE STRATEGICHE DEFINITE DALLA LEGGE OBIETTIVO N.443/01

TRATTA A.V./A.C. TERZO VALICO DEI GIOVI
PROGETTO ESECUTIVO

Bonifica ordigni bellici
Località Libarna
Planimetria di Progetto. Tavola 1

GENERAL CONTRACTOR	DIRETTORE LAVORI	SCALA:
Consorzio **Cociv** Ing. G. Guagnozzi FIRMA.jpg		1 : 1000

COMMESSA	LOTTO	FASE	ENTE	TIPO DOC.	OPERA/DISCIPLINA	PROGR.	REV.
I G 5 1	0 1	E	C V	P 7	B B 0 0 0 1	0 0 2	A

PROGETTAZIONE

Rev.	Descrizione emissione	Redatto	Data	Verificato	Data	Progettista Integratore	Data	IL PROGETTISTA
A00	Prima Emissione	COCIV	23/05/2012	COCIV	29/05/2012	E. Pagani	31/05/2012	ORDINE INGEGNERI SPECIALISTICHE TM

n. Elab.

Nome File: IG51.01.E.CV.P7.BB.00.01.002.A00
CUP: F81H92000000008

Scala di plot: 1:

DISEGNO ELABORATO DA PATENGINEERING CON SISTEMA CAD

SCALA DI RIFERIMENTO: 1 : =