


- LEGENDA**
- ▭ Area impianto
 - Linea MT di connessione
 - Linea AT di connessione SU-SE
 - ▭ Stazione elettrica TERNA
 - ▭ Futura espansione stazione elettrica TERNA
 - ▭ Sottostazione utente

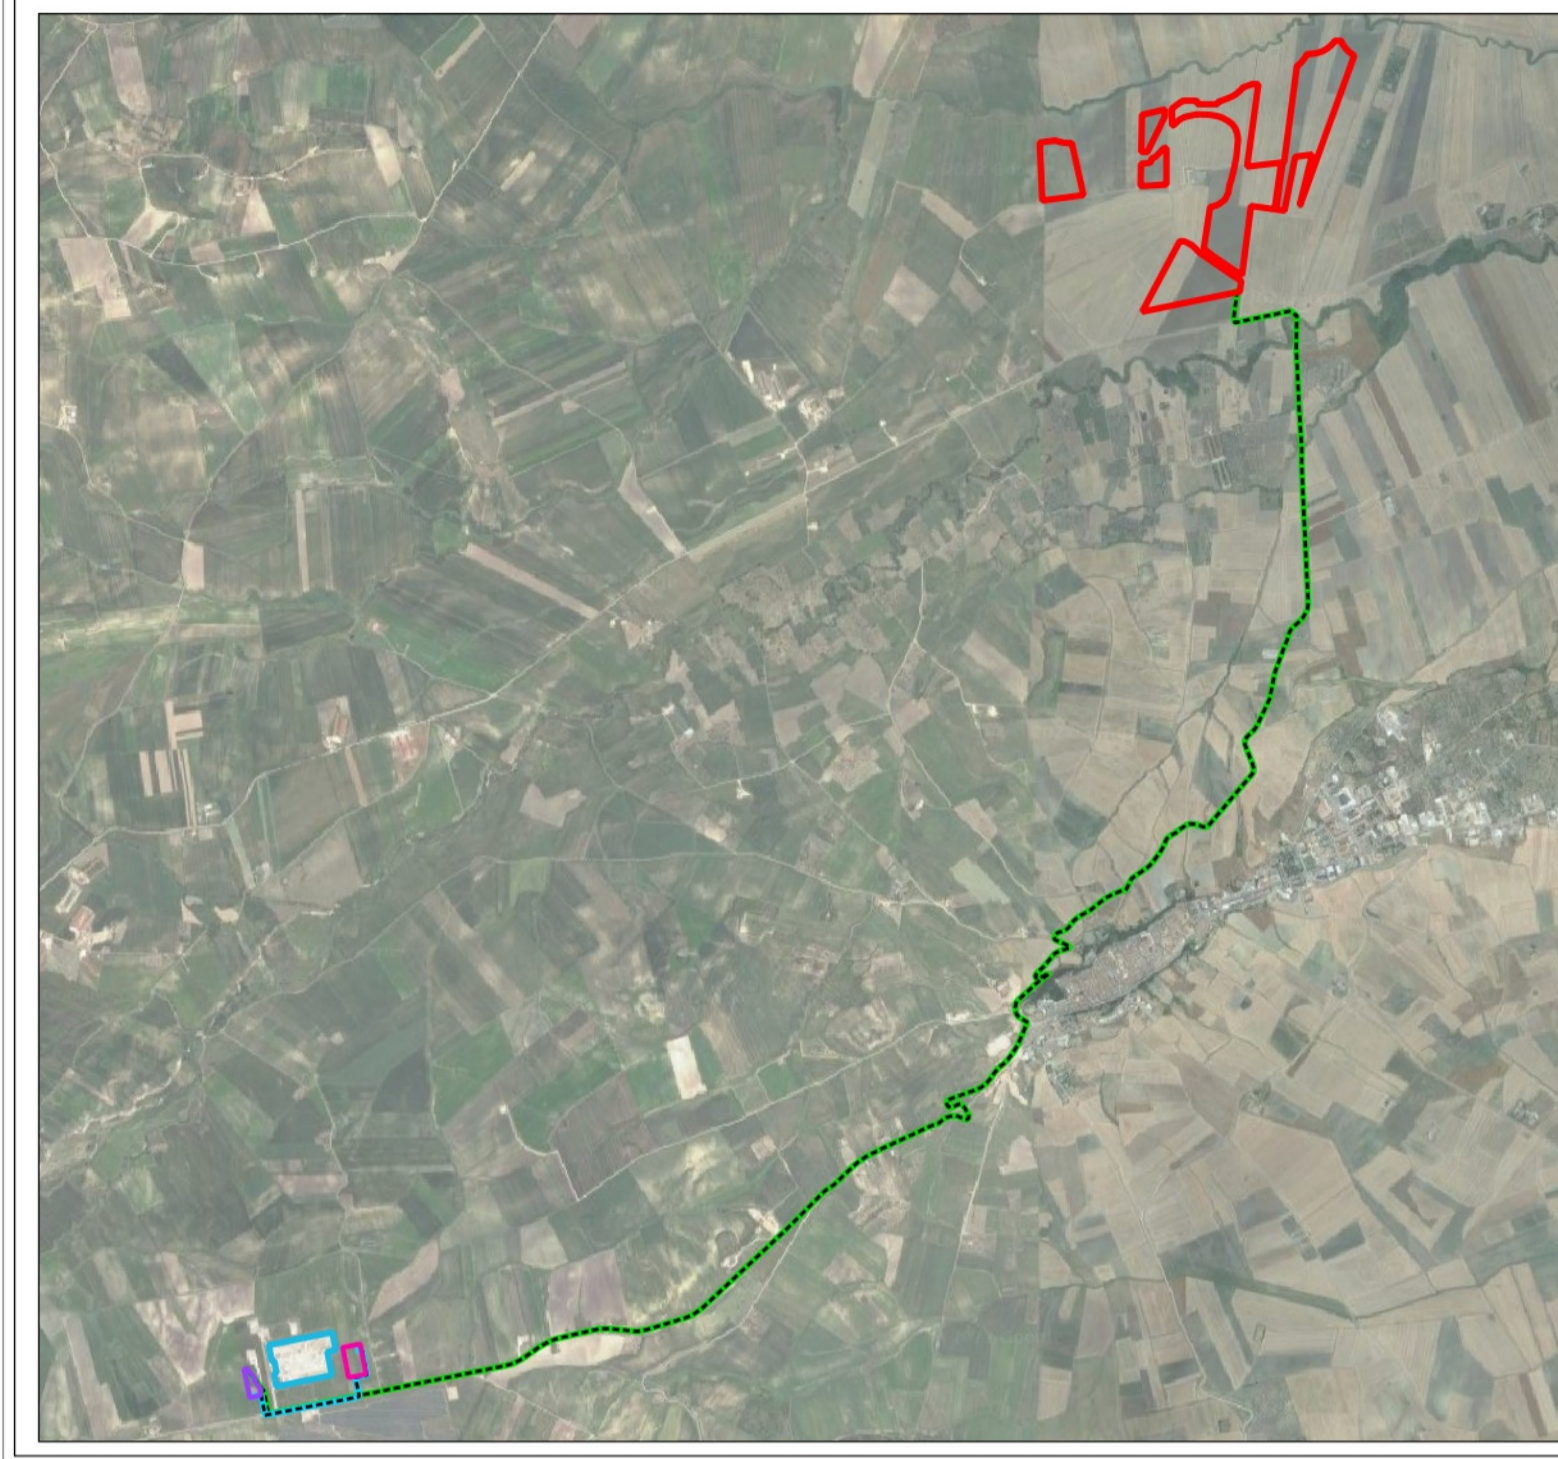

Rappresentazione in coordinate cartografiche nel sistema di riferimento UTM, Datum WGS84, Fuso 33nord

MINISTERO
TRANSIZIONE ECOLOGICA

REGIONE PUGLIA

PROVINCIA DI FOGGIA

COMUNE DI TROIA

NOME PROGETTO:
Costruzione ed esercizio di un impianto agrovoltaico avente potenza in immissione pari a 32,813 MW, con relativo collegamento alla rete elettrica, sito nel Comune di Troia (FG) - Impianto "FESTA".

ID. PROGETTO DEL MITE:

PROCEDURA:
Valutazione di impatto ambientale ai sensi dell'art. 23 c. 1 del D.Lgs. 152/2006 e Autorizzazione Unica ex art. 12 D.Lgs. 387/2003.

PROPONENTE:
VESPERA
VESPERA DEVELOPMENT 6 S.R.L.
Via Diaz 74/A, 74023 Grottaglie (TA)
P. IVA 03328840735
pec: vesperadevelopment06@legalmail.com
Legale rappresentante: Ing. Aldo Girelli

ELABORATO ELABORATO:
VTY95R4_05_PD

TITOLO ELABORATO:
Inquadramento corografico

SCALA:
varie

ELABORATO REDATTO DA:
Dott. Ing. Giada Stella BOLIGNANO
Iscrizione all'Albo n° A 2508
alla Sezione degli Ingegneri (Dot. A)
- Settore civile e ambientale
- Settore industriale
- Settore dell'informazione
ORDINE DEGLI INGEGNERI DELLA PROVINCIA DI FOGGIA

PROGETTAZIONE E COORDINAMENTO
ARATO
Arato SRL
Dott. Ing. Giada Stella Maria Bolignano
Ordine degli Ingegneri, Prov. di Reggio Calabria, n. A 2508
Via Diaz, 74 - 74023 Grottaglie (TA)
info@aratoa4.com

OPERE ELETTRICHE
BFP
Studio Tecnico BFP SRL
Dott. Ing. Danilo Pomponio
Ordine degli Ingegneri, Prov. di Bari, n. A 6222
Via Via degli Amatori 6, CAP 70026 Montone (BA)
info@bfggroup.net

ACUSTICA
M
Dott. Ing. Marcello Lattuca
Ordine degli Ingegneri, Prov. di Taranto, n. A 2166
Via Costa 25b - 74027 S. Giorgio Jonico (TA)
marcello.lattuca@gmail.com

ARCHEOLOGIA
Dott. ssa Archeologa Paola Iacovazzo
Via Galata Riveda 11
74122 Taranto (TA)
paola.iacovazzo@gmail.com

3bc expert
Dott. Geol. Domenico Basso
Ordine dei Geologi della Sicilia, n. 1005
Cooperativa di Maria Rita Arcidiacono
Via Pirellano, 10
95024 Acireale (CT)

INGAMBIENTE srl
INGAMBIENTE Srl
Dott. Ing. Salvatore di Croce
Ordine degli Ingegneri, Prov. di Potenza, n. A 1733
Via S. Maria, 7 - 80025 Melfi (FG)
info@ingambiente.net

STUDIO PEDA-AGRONOMICO
Dott. Agr. Arturo Lupo
Ordine dei Dottori Agronomi e Forestali,
Prov. di Catania, n. 1290
Via Pulvereri, 10
95131 Catania (CT)
info@studioagro.com

STRUTTURE ED OPERE CIVILI
Dott. Ing. Giuseppe Furnari
Ordine degli Ingegneri, Prov. di Catania, n. A8223
Viale del Risorgimento, 44
95121 Catania (CT)
sep.furnari@gmail.com

N. REV.	DATA	REVISIONE	ELABORATO	VERIFICATO	VALIDATO
0	06-2022	Emissione	Ing. R. Vizzarro	Ing. Bolignano	Ing. Girelli
1	-	-	-	-	-
2	-	-	-	-	-
3	-	-	-	-	-

Questo documento contiene informazioni di proprietà di Vespera Development 06 Srl e deve essere utilizzato esclusivamente dal destinatario in relazione alle finalità per le quali è stato ricevuto. È vietata qualsiasi forma di riproduzione o di divulgazione senza l'esplicito consenso di Vespera Development 06 Srl.