


**PUTT**  
Ambiti territoriali distinti

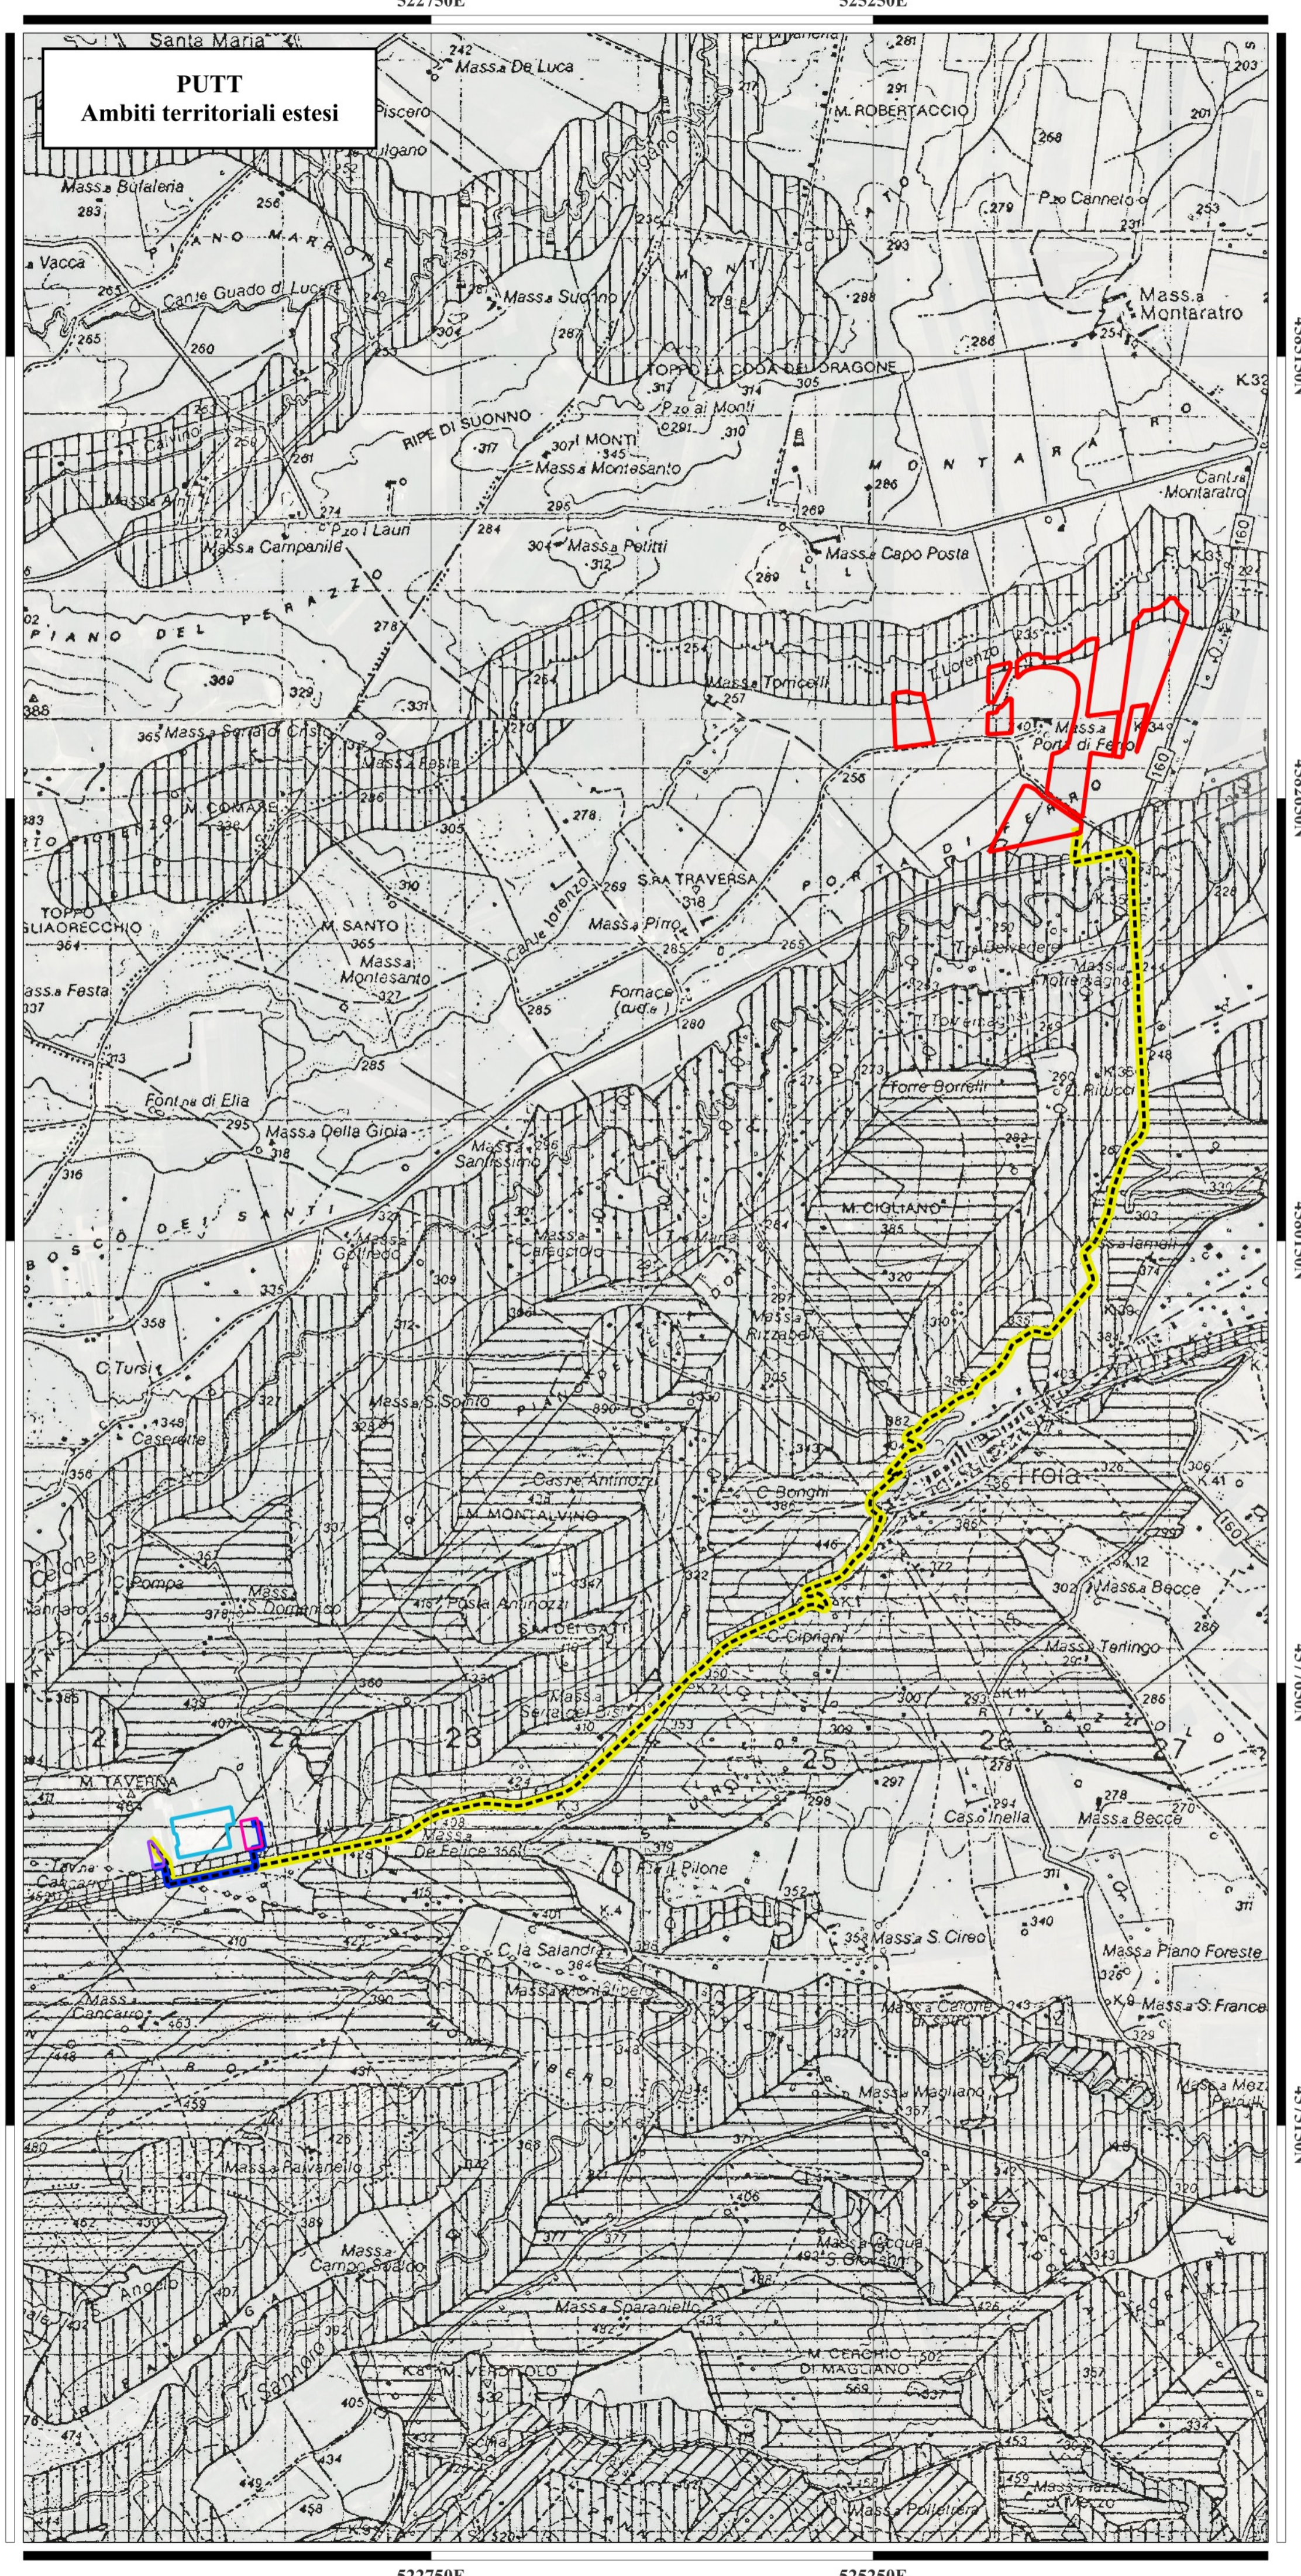

**PUTT**  
Ambiti territoriali estesi

### LEGENDA

- Area impianto
- Linea MT di connessione
- Linea AT di connessione SU-SE
- Stazione elettrica TERNA
- Futura espansione stazione elettrica TERNA
- Sottostazione utente

<p><b>AMBITI TERRITORIALI DISTINTI</b></p> <p>PUTTP Corsi d'acqua - art. 3.06</p> <p>PUTTP Grotte - art. 3.06</p> <p>PUTTP Boschi - art. 3.10</p> <p>PUTTP Macchie - art. 3.10</p> <p>PUTTP Zone umide - art. 3.12</p> <p>PUTTP Biotipi siti di interesse naturalistico - artt. 3.10-3.11</p> <p>PUTTP Parchi - artt. 3.10-3.11</p> <p>PUTTP Aree Connesse - artt. 3.10-3.11</p> <p>PUTTP Oasi di protezione - art. 3.13</p> <p>PUTTP Zona di ripopolamento e cattura - art. 3.13</p> <p>PUTTP Zone umide - art. 3.13</p> <p>PUTTP Vincoli archeologici - art. 3.15</p> <p>PUTTP Segnalazioni archeologiche - art. 3.15</p>	<p>PUTTP Tratturi - art. 3.15</p> <p>PUTTP Vincoli architettonici - art. 3.16</p> <p>PUTTP Segnalazioni architettoniche - art. 3.16</p> <p>PUTTP Usi civici - art. 3.17</p> <p>PUTTP Zona Trulli</p> <p>PUTTP Vincolo ex lege 1497-1939</p> <p>PUTTP Decreti Galassini</p> <p>PUTTP Vincolo idrogeologico</p> <p><b>CENTRI PUBBLICI DI PRODUZIONE SELVAGGINA</b></p> <p>CENTRI PRIVATI DI PRODUZIONE SELVAGGINA</p> <p><b>AZIENDE FAUNISTICO-VENATORIE</b></p> <p><b>AMBITI TERRITORIALI ESTESI</b></p> <p>AMBITO "A"</p> <p>AMBITO "B"</p> <p>AMBITO "C"</p> <p>AMBITO "D"</p>
---	---

Rappresentazione in coordinate cartografiche  
nel sistema di riferimento UTM, Datum WGS84, Fuso 33nord

SCALA 1:25000

 MINISTERO TRANSIZIONE ECOLOGICA	 REGIONE PUGLIA	 PROVINCIA DI FOGGIA	 COMUNE DI TROIA																														
<p><b>NOME PROGETTO:</b> Costruzione ed esercizio di un impianto agrovoltico avente potenza in immissione pari a 32,813 MW, con relativo collegamento alla rete elettrica, sito nel Comune di Troia (FG) - Impianto "FESTA".</p>																																	
<p><b>PROCEDURA:</b> Valutazione di impatto ambientale ai sensi dell'art. 23 c. 1 del D.Lgs. 152/2006 e Autorizzazione Unica ex art. 12 D.Lgs. 387/2003.</p>																																	
<p><b>PROponente:</b>    <b>VESPERA</b>          VESPERA DEVELOPMENT 6 S.R.L.          Via Diaz 74/A, 74023 Grottole (TA)          P. IVA 03328840735          pec: vesperadevelopment06@legalmail.com          Legale rappresentante: Ing. Aldo Giretti</p>																																	
<p><b>ELABORATO REDATTO DA:</b>    <b>Dott. Ing. Giada Stella BOLIGNANO</b>          Iscrizione all'Albo n° A 2508          alla Sezione degli Ingegneri (Sez. A)          - Settore civile e ambientale          - Settore industriale          - Settore dell'informazione  <b>ORDINE DEGLI INGEGNERI DELLA PROVINCIA DI FOGGIA</b></p>																																	
<p><b>PROGETTAZIONE E COORDINAMENTO</b>    <b>ARATO</b>          Arato S.R.L.          Dott. Ing. Giada Stella Maria Bolignano          Ordine degli Ingegneri, Prov. di Reggio Calabria, n. A 2508          Via Diaz, 74 - 74023 Grottole (TA)          info@arato.it</p>		<p><b>GEOLOGIA E IDROLOGIA</b>    <b>3bc expert</b>          Dott. Geol. Domenico Basso          Ordine dei Geologi della Sicilia, n. 1105          Giovinetti di Maria Rita Arcidiacono          via Pirellano, 10          95024 Acireale (CT)</p>																															
<p><b>OPERE ELETTRICHE</b>    <b>BFP</b>          Studio Tecnico BFP S.R.L.          Dott. Ing. Daniele Pomarico          Ordine degli Ingegneri, Prov. di Bari, n. A 6222          Via Via degli Ammiranti, 6, CAP 70026 Montone (BA)          info@bfgroup.net</p>		<p><b>IDRAULICA</b>    <b>INGAMBIENTE srl</b>          INGAMBIENTE Srl          Dott. Ing. Salvatore di Croce          Ordine degli Ingegneri, Prov. di Potenza, n. A 1733          Via S. Maria, 11          81024 Caserta (CT)</p>																															
<p><b>ACUSTICA</b>    <b>M</b>          Dott. Ing. Marcellino Lattanzi          Ordine degli Ingegneri, Prov. di Taranto, n. A 2166          Via Costa 25/b - 74027 S. Giorgio Jonico (TA)          marcellinolattanzi@gmail.com</p>		<p><b>STUDIO PEDO-AGRONOMICO</b>    <b>Set Agr. Arturo Lima</b>          Ordine dei Dottori Agronomi e Forestali,          Prov. di Catania, n. 1290          Via Pulvereri, 10          95131 Catania (CT)          set.agr@arturolima.it</p>																															
<p><b>ARCHEOLOGIA</b>            Dott.ssa Archeologa Paola Iacovazzo          Via Colonna Rinaldi, 11          74122 Taranto (TA)          paola.iacovazzo@ct@gmail.com</p>		<p><b>STRUTTURE ED OPERE CIVILI</b>            Dott. Ing. Giuseppe Furnari          Ordine degli Ingegneri, Prov. di Catania, n. A 6223          Viale del Risorto, 44          95124 Catania (CT)          g.furnari@gmail.com</p>																															
<table border="1" style="width: 100%; border-collapse: collapse; font-size: x-small;"> <thead> <tr> <th>N. REV.</th> <th>DATA</th> <th>REVISIONE</th> <th>ELABORATO</th> <th>VERIFICATO</th> <th>VALIDATO</th> </tr> </thead> <tbody> <tr> <td>0</td> <td>06-2022</td> <td>Emissione</td> <td>Ing. R. Vizzarro</td> <td>Ing. Bolignano</td> <td>Ing. Giretti</td> </tr> <tr> <td>1</td> <td>-</td> <td>-</td> <td>-</td> <td>-</td> <td>-</td> </tr> <tr> <td>2</td> <td>-</td> <td>-</td> <td>-</td> <td>-</td> <td>-</td> </tr> <tr> <td>3</td> <td>-</td> <td>-</td> <td>-</td> <td>-</td> <td>-</td> </tr> </tbody> </table>				N. REV.	DATA	REVISIONE	ELABORATO	VERIFICATO	VALIDATO	0	06-2022	Emissione	Ing. R. Vizzarro	Ing. Bolignano	Ing. Giretti	1	-	-	-	-	-	2	-	-	-	-	-	3	-	-	-	-	-
N. REV.	DATA	REVISIONE	ELABORATO	VERIFICATO	VALIDATO																												
0	06-2022	Emissione	Ing. R. Vizzarro	Ing. Bolignano	Ing. Giretti																												
1	-	-	-	-	-																												
2	-	-	-	-	-																												
3	-	-	-	-	-																												

Questo documento contiene informazioni di proprietà di Vespera Development 06 Srl e deve essere utilizzato esclusivamente dal destinatario in relazione alle finalità per le quali è stato ricevuto. È vietata qualsiasi forma di riproduzione o di divulgazione senza l'esplicito consenso di Vespera Development 06 Srl.