


LEGENDA

- Area impianto
- Linea MT di connessione
- Linea AT di connessione SU-SE
- Stazione elettrica TERNA
- Futura espansione stazione elettrica TERNA
- Sottostazione utente

Rappresentazione in coordinate cartografiche nel sistema di riferimento UTM, Datum WGS84, Fuso 33nord

SCALA 1:75000

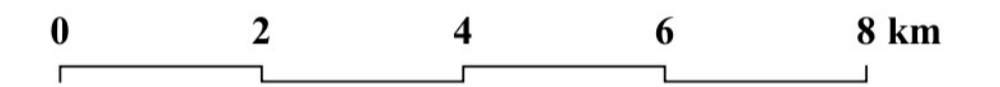

Piano di Tutela delle Acque

- Canale Principale dell'Acquedotto Pugliese
- Aree di tutela per approvvigionamento idrico di emergenza
- Aree di tutela quali-quantitativa
- Aree vulnerabili alla contaminazione salina
- Aree di tutela quantitativa
- Zone di Protezione Speciale Idrogeologica (ZPSI)**
 - Tipo A
 - Tipo B
 - Tipo C
- Acque superficiali destinate alla produzione di acqua potabile
- Opere di captazione utilizzate a scopo potabile**
 - Regime ordinario
 - Regime emergenziale
- Corpi idrici acquiferi calcarei tardo e post-cretacei utilizzati a scopo potabile**
 - 3-1-1 / IT16BSAL-MIOCO / SALENTO MIOCENICO CENTRO-ORIENTALE
- Corpi idrici acquiferi calcarei cretacei utilizzati a scopo potabile**
 - 1-1-1 / IT16AGAR-CO / GARGANO CENTRO-ORIENTALE
 - 2-1-2 / IT16AMUG-AL / ALTA MURGIA
 - 2-1-3 / IT16AMUG-BRA / MURGIA BRADANICA
 - 2-1-1 / IT16AMUG-CO / MURGIA COSTIERA
 - 2-1-4 / IT16AMUG-TA / MURGIA TARANTINA
 - 2-2-3 / IT16SALEN-CM / SALENTO CENTRO-MERIDIONALE
 - 2-2-1 / IT16SALEN-COS / SALENTO COSTIERO
 - 2-2-2 / IT16SALEN-CS / SALENTO CENTRO-SETTENTRIONALE
- Perimetrazione Area Sensibile**
 - Bacino Area Sensibile
- Zone vulnerabili da nitrati di origine agricola (ZVN)**
 - Zone Vulnerabili da Nitrati
 - Aree a monitoraggio di approfondimento

MINISTERO
TRANSIZIONE ECOLOGICA

REGIONE PUGLIA

PROVINCIA DI FOGGIA

COMUNE DI TROIA

NOME PROGETTO:
Costruzione ed esercizio di un impianto agrovoltico avente potenza in immissione pari a 32,813 MW, con relativo collegamento alla rete elettrica, sito nel Comune di Troia (FG) - Impianto "FESTA".

ID. PROGETTO DEL MITE:
PROCEDURA:
Valutazione di impatto ambientale ai sensi dell'art. 23 c. 1 del D.Lgs. 152/2006 e Autorizzazione Unica ex art. 12 D.Lgs. 387/2003.

PROponente:
VESPERA DEVELOPMENT 6 S.R.L.
Via Diaz 74/A, 74023 Grottole (TA)
P. IVA 03328840735
pec: vesperadevelopment06@legalmail.com
Legale rappresentante: Ing. Aldo Giretti

IDENTIFICATORE ELABORATO:
VTY95R4_23_PD

TITOLO ELABORATO:
Interferenza con il Piano di Tutela delle Acque

SCALA:
1:75000

ELABORATO REDATTO DA:
Dott. Ing. Giada Stella BOLIGNANO
Iscrizione all'Albo n° A 2508
alla Sezione degli Ingegneri (Sett. A)
- Settore civile e ambientale
- Settore industriale
- Settore dell'informazione
ORDINE DEGLI INGEGNERI DELLA PROVINCIA DI FOGGIA

PROGETTAZIONE E COORDINAMENTO
ARATO S.R.L.
Dott. Ing. Giada Stella Maria Bolignano
Ordine degli Ingegneri, Prov. di Reggio Calabria, n. A 2508
Via Diaz, 74 - 74023 Grottole (TA)
info@aratoa.com

OPERE ELETTRICHE
BFP
Studio Tecnico BFP S.R.L.
Dott. Ing. Danilo Pomponio
Ordine degli Ingegneri, Prov. di Bari, n. A 6222
Via Via degli Amatori 6, CAP 70026 Montugno (BA)
info@bfgroup.net

ACUSTICA
M
Dott. Ing. Marcella Latorica
Ordine degli Ingegneri, Prov. di Taranto, n. A 2166
via Costa 25/b - 74027 S. Giorgio Jonico (TA)
marcellalatorica@gmail.com

ARCHEOLOGIA
P
Dott.ssa Archeologa Paola Iacovazzo
Via Calabria Rionda, 11
74122 Taranto (TA)
paolaiacovazzo7@gmail.com

GEOLOGIA E IDROLOGIA
3bc expert
Dott. Geol. Domenico Basso
Ordine dei Geologi della Sicilia, n. 1005
Cooperativi di Maria Rita Arcidiacono
via Pirellastano, 10
95024 Acireale (CT)

IDRAULICA
INGAMBIENTE S.r.l.
Dott. Ing. Salvatore di Croce
Ordine degli Ingegneri, Prov. di Potenza, n. A 1733
Via S. Maria, 7 - 85025 Melfi (PZ)
storico@ingambiente.net

STUDIO PEDO-AGRONOMICO
Set. Agr. Agraria
Dott. Agr. Arturo Uiso
Ordine dei Dottori Agronomi e Forestali,
Prov. di Catania, n. 1290
Via Pulvereri, 10
95131 Catania (CT)
a.uiso@unipa.it

STRUTTURE ED OPERE CIVILI
F
Dott. Ing. Giuseppe Furnari
Ordine degli Ingegneri, Prov. di Catania, n. A6223
Viale del Risorto, 44
95121 Catania (CT)
g.furnari@gmail.com

N. REV.	DATA	REVISIONE	ELABORATO	VERIFICATO	VALIDATO
0	06-2022	Emissione	Ing. R. Vizzarro	Ing. Bolignano	Ing. Giretti
1	-	-			
2	-	-			
3	-	-			

Questo documento contiene informazioni di proprietà di Vespera Development 06 Srl e deve essere utilizzato esclusivamente dal destinatario in relazione alle finalità per le quali è stato ricevuto. È vietata qualsiasi forma di riproduzione o di divulgazione senza l'esplicito consenso di Vespera Development 06 Srl.