PLANIMETRIA DI INTERVENTO
scala 1:500

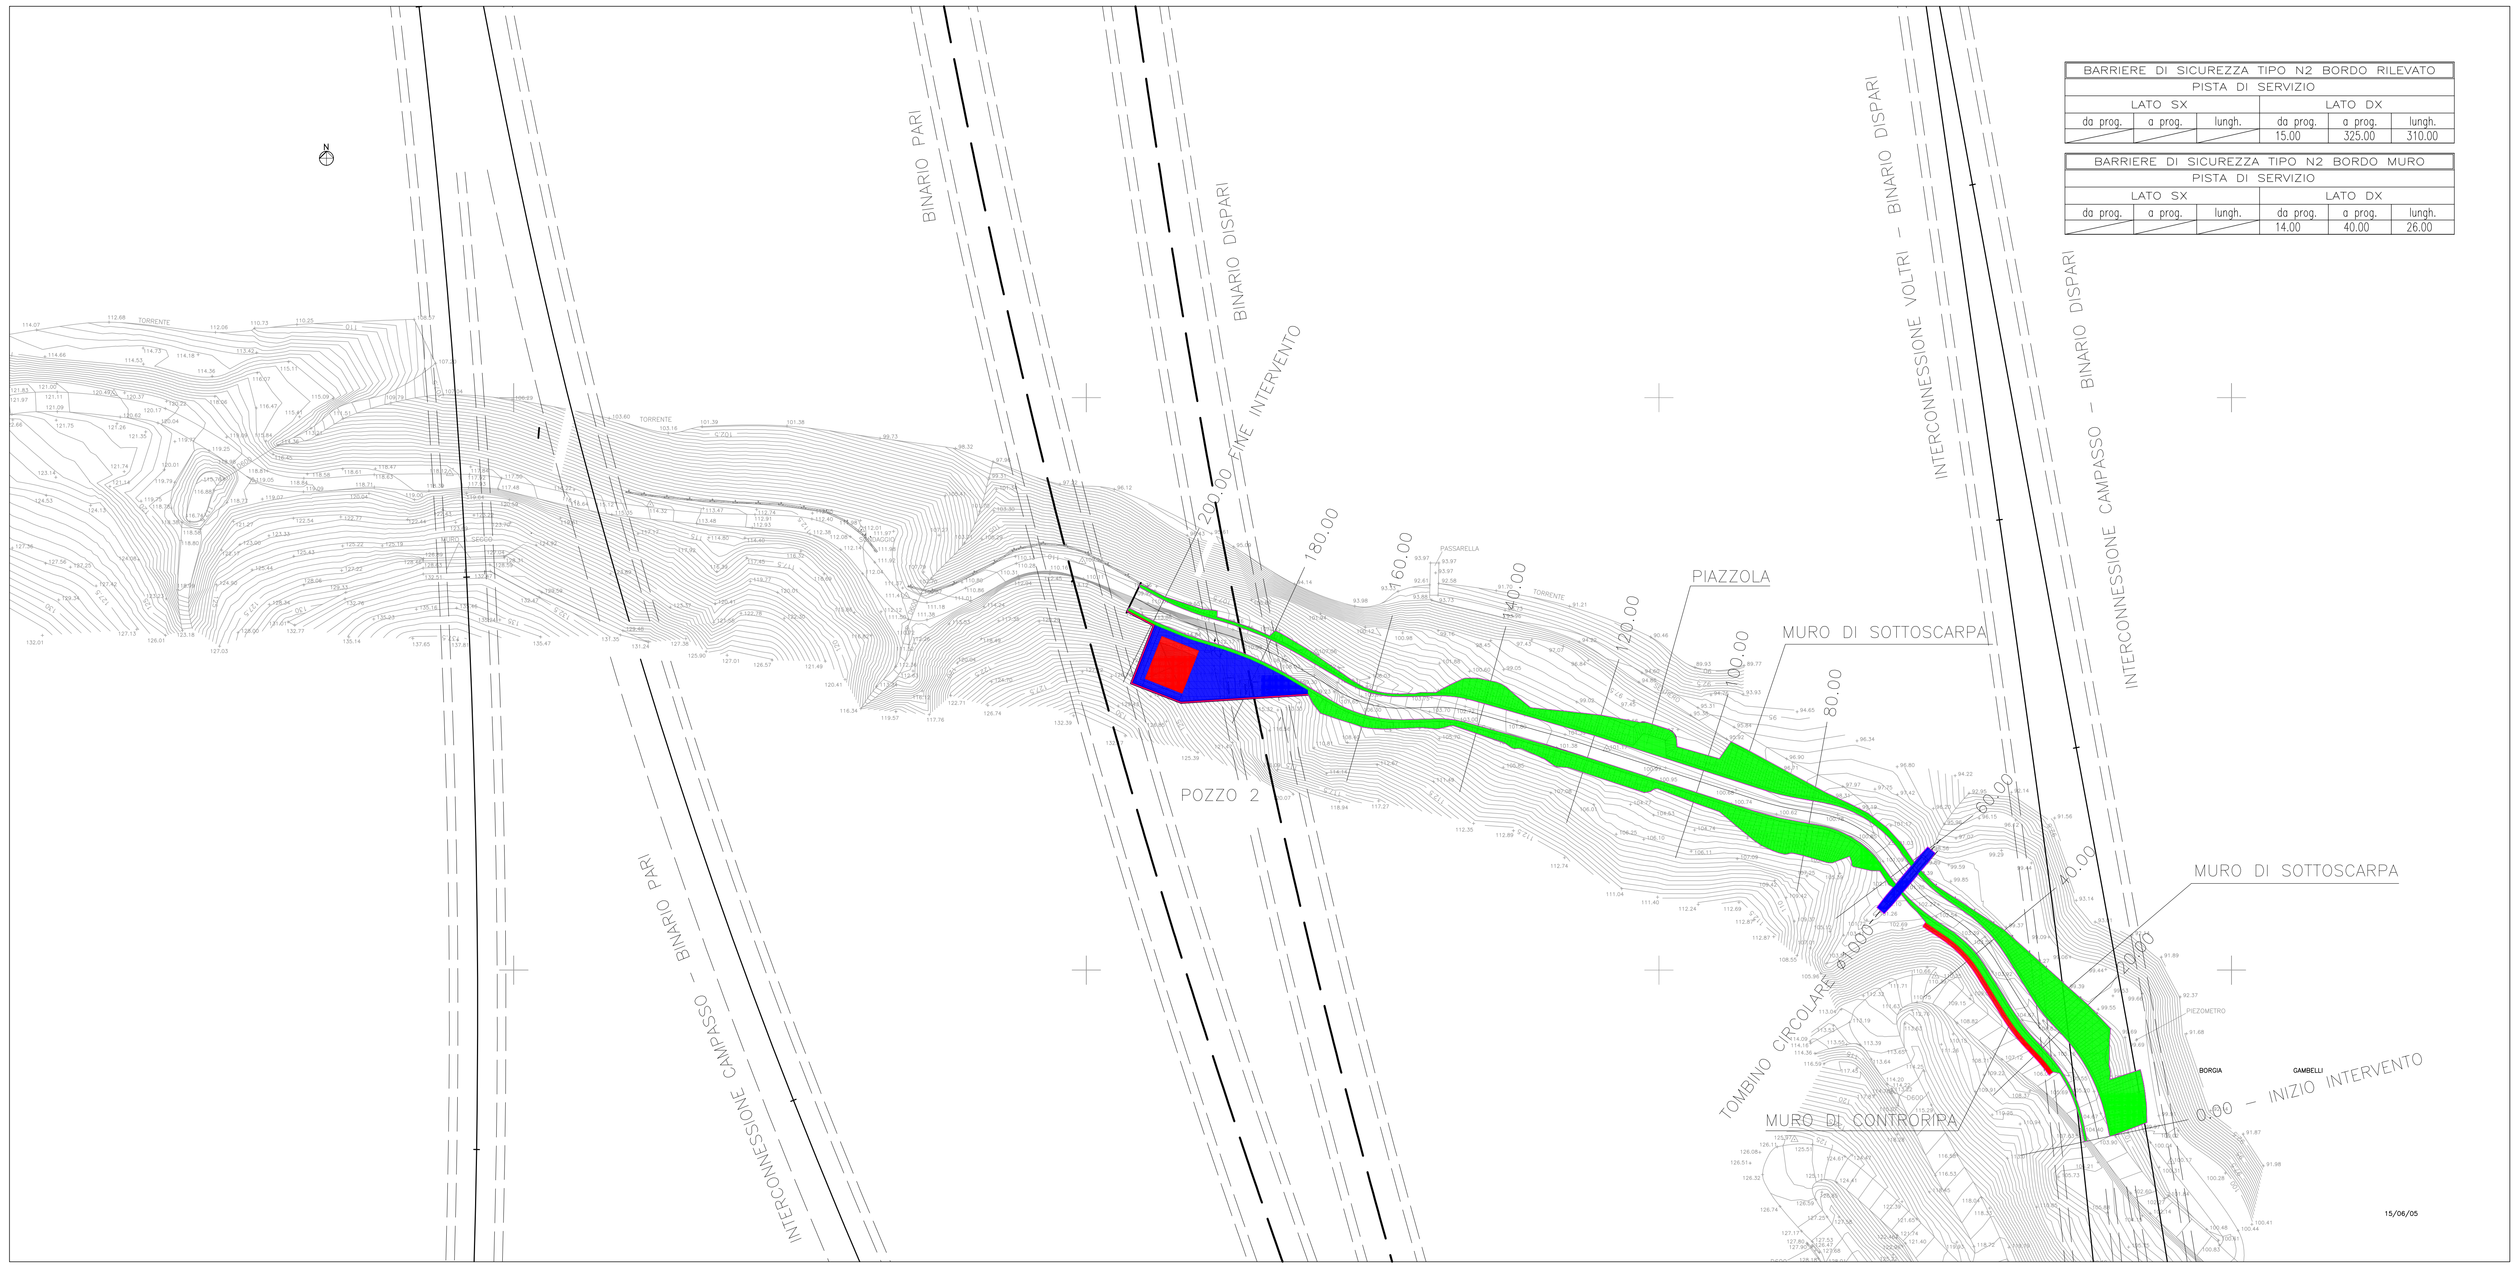

BARRIERE DI SICUREZZA TIPO N2 BORDO RILEVATO					
PISTA DI SERVIZIO					
LATO SX			LATO DX		
da prog.	a prog.	lungh.	da prog.	a prog.	lungh.
			15.00	325.00	310.00

BARRIERE DI SICUREZZA TIPO N2 BORDO MURO					
PISTA DI SERVIZIO					
LATO SX			LATO DX		
da prog.	a prog.	lungh.	da prog.	a prog.	lungh.
			14.00	40.00	26.00

SCHEMA DELLA DIVISIONE DELLE SUPERFICI DA BONIFICARE IN PROFONDITA' TRAMITE PERFORAZIONI DAL CAPITOLATO SPECIALE B.C.M. VIGENTE

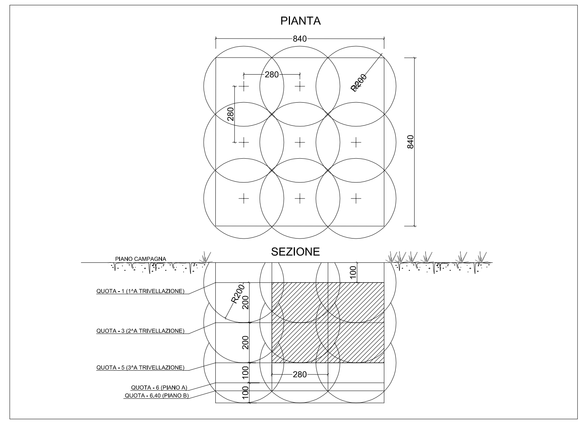

TABELLA SUPERFICI DA BONIFICARE		
	BONIFICA SUPERFICIALE* MQ	1.253,00
	BONIFICA FINO A mt. 3 MQ	1.012,00
	BONIFICA FINO A mt. 5 MQ	144,00
	BONIFICA FINO A mt. 7 MQ	97,00

* LA BONIFICA SUPERFICIALE E' DA INTENDERSI DA ESEGUIRE SU TUTTE LE AREE

COMMITTENTE: RFI RETE FERROVIARIA ITALIANA GRUPPO FERROVIE DELLO STATO ITALIANE

ALTA SORVEGLIANZA: ITALFERR GRUPPO FERROVIE DELLO STATO ITALIANE

GENERAL CONTRACTOR: Consorzio Cociv, Collegamenti Integrati Veloci

INFRASTRUTTURE FERROVIARIE STRATEGICHE DEFINITE DALLA LEGGE OBIETTIVO N.443/01

TRATTA A.V./A.C. TERZO VALICO DEI GIOVI
PROGETTO ESECUTIVO

Linea III Valico

da PK 1+342,00 a PK 12.683,53

Planimetria per interventi di bonifica degli ordigni bellici

Tavola 1/4

GENERAL CONTRACTOR	ITALFERR S.p.A.	SCALA:
Consorzio Cociv, Project Manager Ing.Guagnozzi		1:500
Data:		

COMMESSA	LOTTO	FASE	ENTE	TIPO DOC	OPERA/DISCIPLINA	PROGR.	REV.
I G 5 1	0 1	E	C V	P 8	B B 0 3 A 1	0 0 1	A

PROGETTAZIONE

Rev.	Descrizione emissione	Redatto	Data	Verificato	Data	Progettista Integratore	Data	IL PROGETTISTA
A00	Prima emissione	SERAGO	13/09/12	SERAGO	13/09/12	E.PAGANI	17/09/12	
B00								

n. Elab.

Nome File: IG51-01-E-CV-PB-BB03-A1-001-A00
CUP: F81H92000000008