



LOCALE MAGAZZINO

scala 1:50


PLANIMETRIA

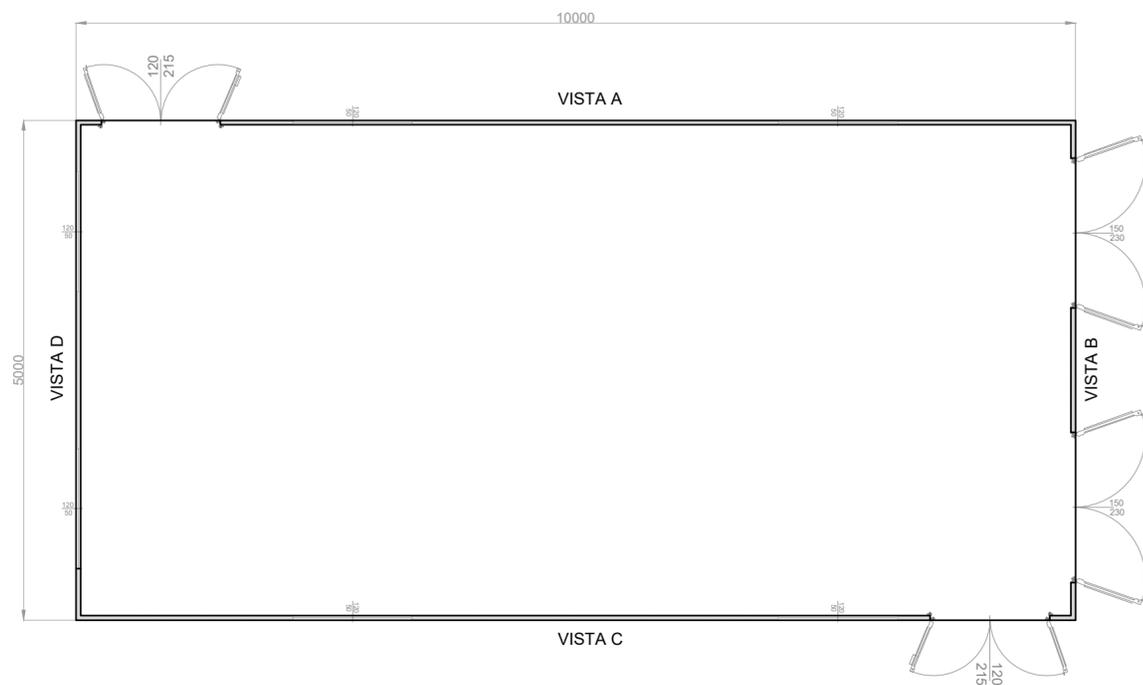


PROSPETTO VISTA A

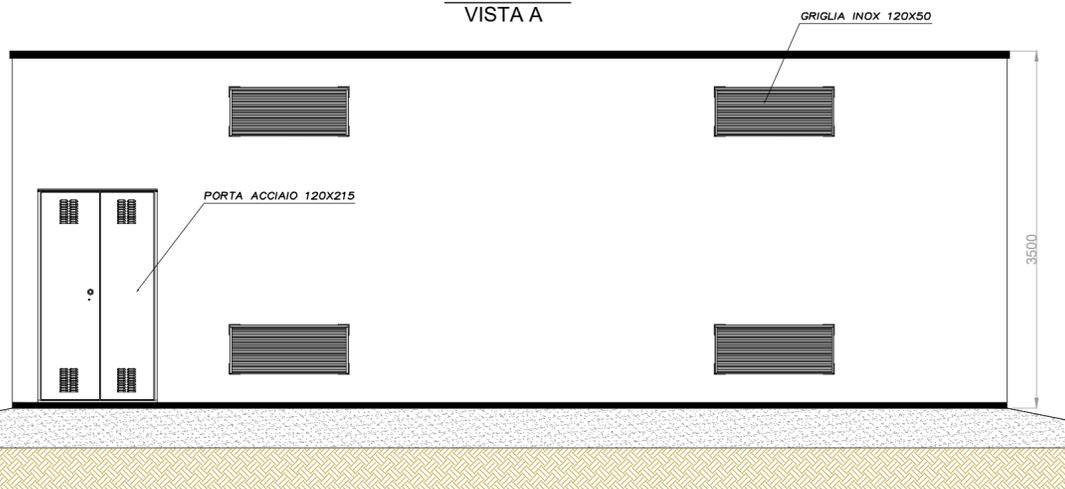


PROSPETTO VISTA B

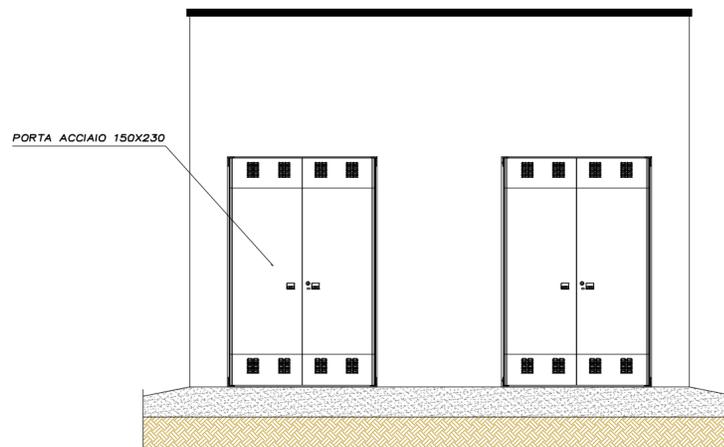

PROSPETTO VISTA C

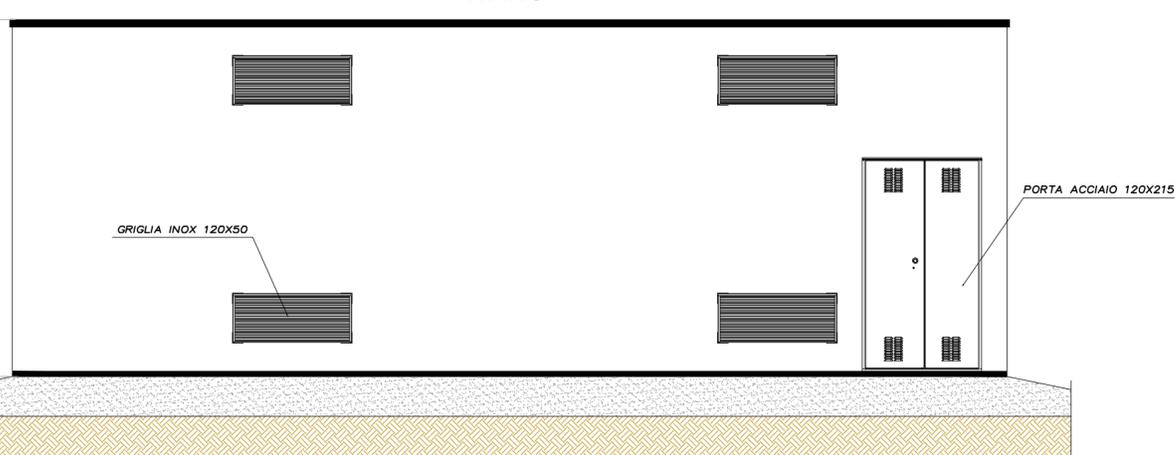

PROSPETTO VISTA D

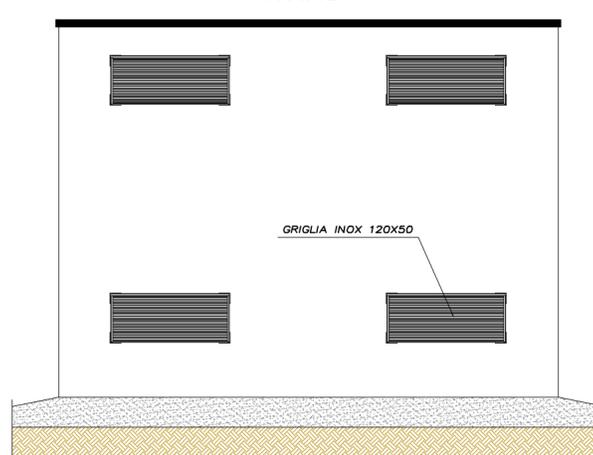



MINISTERO
TRANSIZIONE ECOLOGICA



REGIONE PUGLIA



PROVINCIA DI FOGGIA



COMUNE DI TROIA


NOME PROGETTO:
Costruzione ed esercizio di un impianto agrovoltaiico avente potenza in immissione pari a 32,813 MW, con relativo collegamento alla rete elettrica, sito nel Comune di Troia (FG) - Impianto "FESTA".

ID. PROGETTO DEL MITE:

PROCEDURA:
Valutazione di impatto ambientale ai sensi dell'art. 23 c. 1 del D.Lgs. 152/2006 e Autorizzazione Unica ex art. 12 D.Lgs. 387/2003.

PROPONENTE:

VESPERA DEVELOPMENT 6 S.R.L.
 Via Diaz 74/A, 74023 Grottaglie (TA)
 P. IVA 03328840735
 pec: vesperadevelopment06@legalmail.com
 Legale rappresentante: Ing. Aldo Giretti

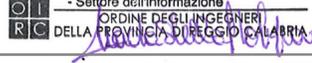ELABORATO REDATTO DA:
Dott. Ing. Giada Stella BOLIGNANO
 Iscrizione all'Albo n° A 2508
 alla Sezione degli Ingegneri (Sez. A)
 - Settore civile e ambientale
 - Settore industriale
 - Settore dell'informazione


IDENTIFICATORE ELABORATO:
VTY95R4_56_PD

TITOLO ELABORATO:
Piante, sezioni e prospetti del locale di monitoraggio e magazzino

SCALA:
1:50

PROGETTAZIONE E COORDINAMENTO

ARATO
 Dott. Ing. Giada Stella Maria Bolignano
 Ordine degli Ingegneri, Prov. di Reggio Calabria, n. A 2508
 Via Diaz, 74 - 74023 Grottaglie (TA)
 info@aratosrl.com

OPERE ELETTRICHE

BFP
 Studio Tecnico BFP SRL
 Dott. Ing. Danilo Pomponio
 Ordine degli Ingegneri, Prov. di Bari, n. A 6222
 Via Via degli Arredatori 8, CAP 70026 Modugno (BA)
 info@bfpgroup.net

GEOLOGIA E IDROLOGIA

geoexpert
 Dott. Geol. Domenico Boso
 Ordine dei Geologi della Sicilia, n. 1005
 Geoexpert di Maria Rita Ardicciacano
 via Panebianco, 10
 95024 Acireale (CT)

ACUSTICA

M
 Dott. Ing. Marcello Latanza
 Ordine degli Ingegneri, Prov. di Taranto, n. A 2166
 via Costa 25/b - 74027 S. Giorgio Jonico (TA)
 marcellolatanza@gmail.com

IDRAULICA

INGAMBIENTE srl
 INGAMBIENTE Srl
 Dott. Ing. Salvatore di Crose
 Ordine degli Ingegneri, Prov. di Potenza, n. A 1733
 Via Siena, 7 - 85025 Melfi (PZ)
 dicroce@ingambiente.net

STUDIO PEDO-AGRONOMICO

Dott. Agr. Arturo Urso
 Ordine dei Dottori Agronomi e Forestali,
 Prov. di Catania, n. 1280
 Via Pulverenti, 10
 95131 Catania (CT)
 arturo.urso@gmail.com

ARCHEOLOGIA
 Dott.ssa Archeologa Paola Iacovazzo
 Via Calata Rinella 11
 74122 Taranto (TA)
 paolaiacovazzo27@gmail.com

STRUTTURE ED OPERE CIVILI

Ing. Giuseppe Furnari
 Ordine degli Ingegneri, Prov. di Catania, n. A6223
 Viale del Rotolo, 44
 95126 Catania (CT)
 sep.furnari@gmail.com

N. REV.	DATA	REVISIONE	ELABORATO	VERIFICATO	VALIDATO
0	04-2022	Emissione	Ing. Baldaconi	Ing. Bolignano	Ing. Giretti
1	-	-			
2	-	-			
3	-	-			

Questo documento contiene informazioni di proprietà di Vespera Development 06 Srl e deve essere utilizzato esclusivamente dal destinatario in relazione alle finalità per le quali è stato ricevuto. E' vietata qualsiasi forma di riproduzione o di divulgazione senza l'esplicito consenso di Vespera Development 06 Srl.