


PRESCRIZIONI

NOTE

- LE MISURE SONO ESPRESSE IN CM SALVO DOVE DIVERSAMENTE INDICATO.
- NELLA PRESENTE TAVOLA SONO RAPPRESENTATE LE POSIZIONI DALLA N° 1 ALLA N° 9
- LE DIMENSIONI DEI FERRI SONO RIFERITE AL LORO INGOMBRO ESTERNO
- GLI ANGOLI DI SAGOMATURA DEI FERRI SONO DI 90° SALVO DIVERSA INDICAZIONE.
- PER L'ORIENTAMENTO DELLA FONDAZIONE VEDERE PIANTE OPERE CIVILI
- EVENTUALE USCITA TUBO IN PVC PER CAVETTERIA.
- PER POSIZIONE E DIAMETRO VEDERE PIANTE OPERE CIVILI

ARMATURE DELLA PLATEA DI FONDAZIONE SCALA 1:50

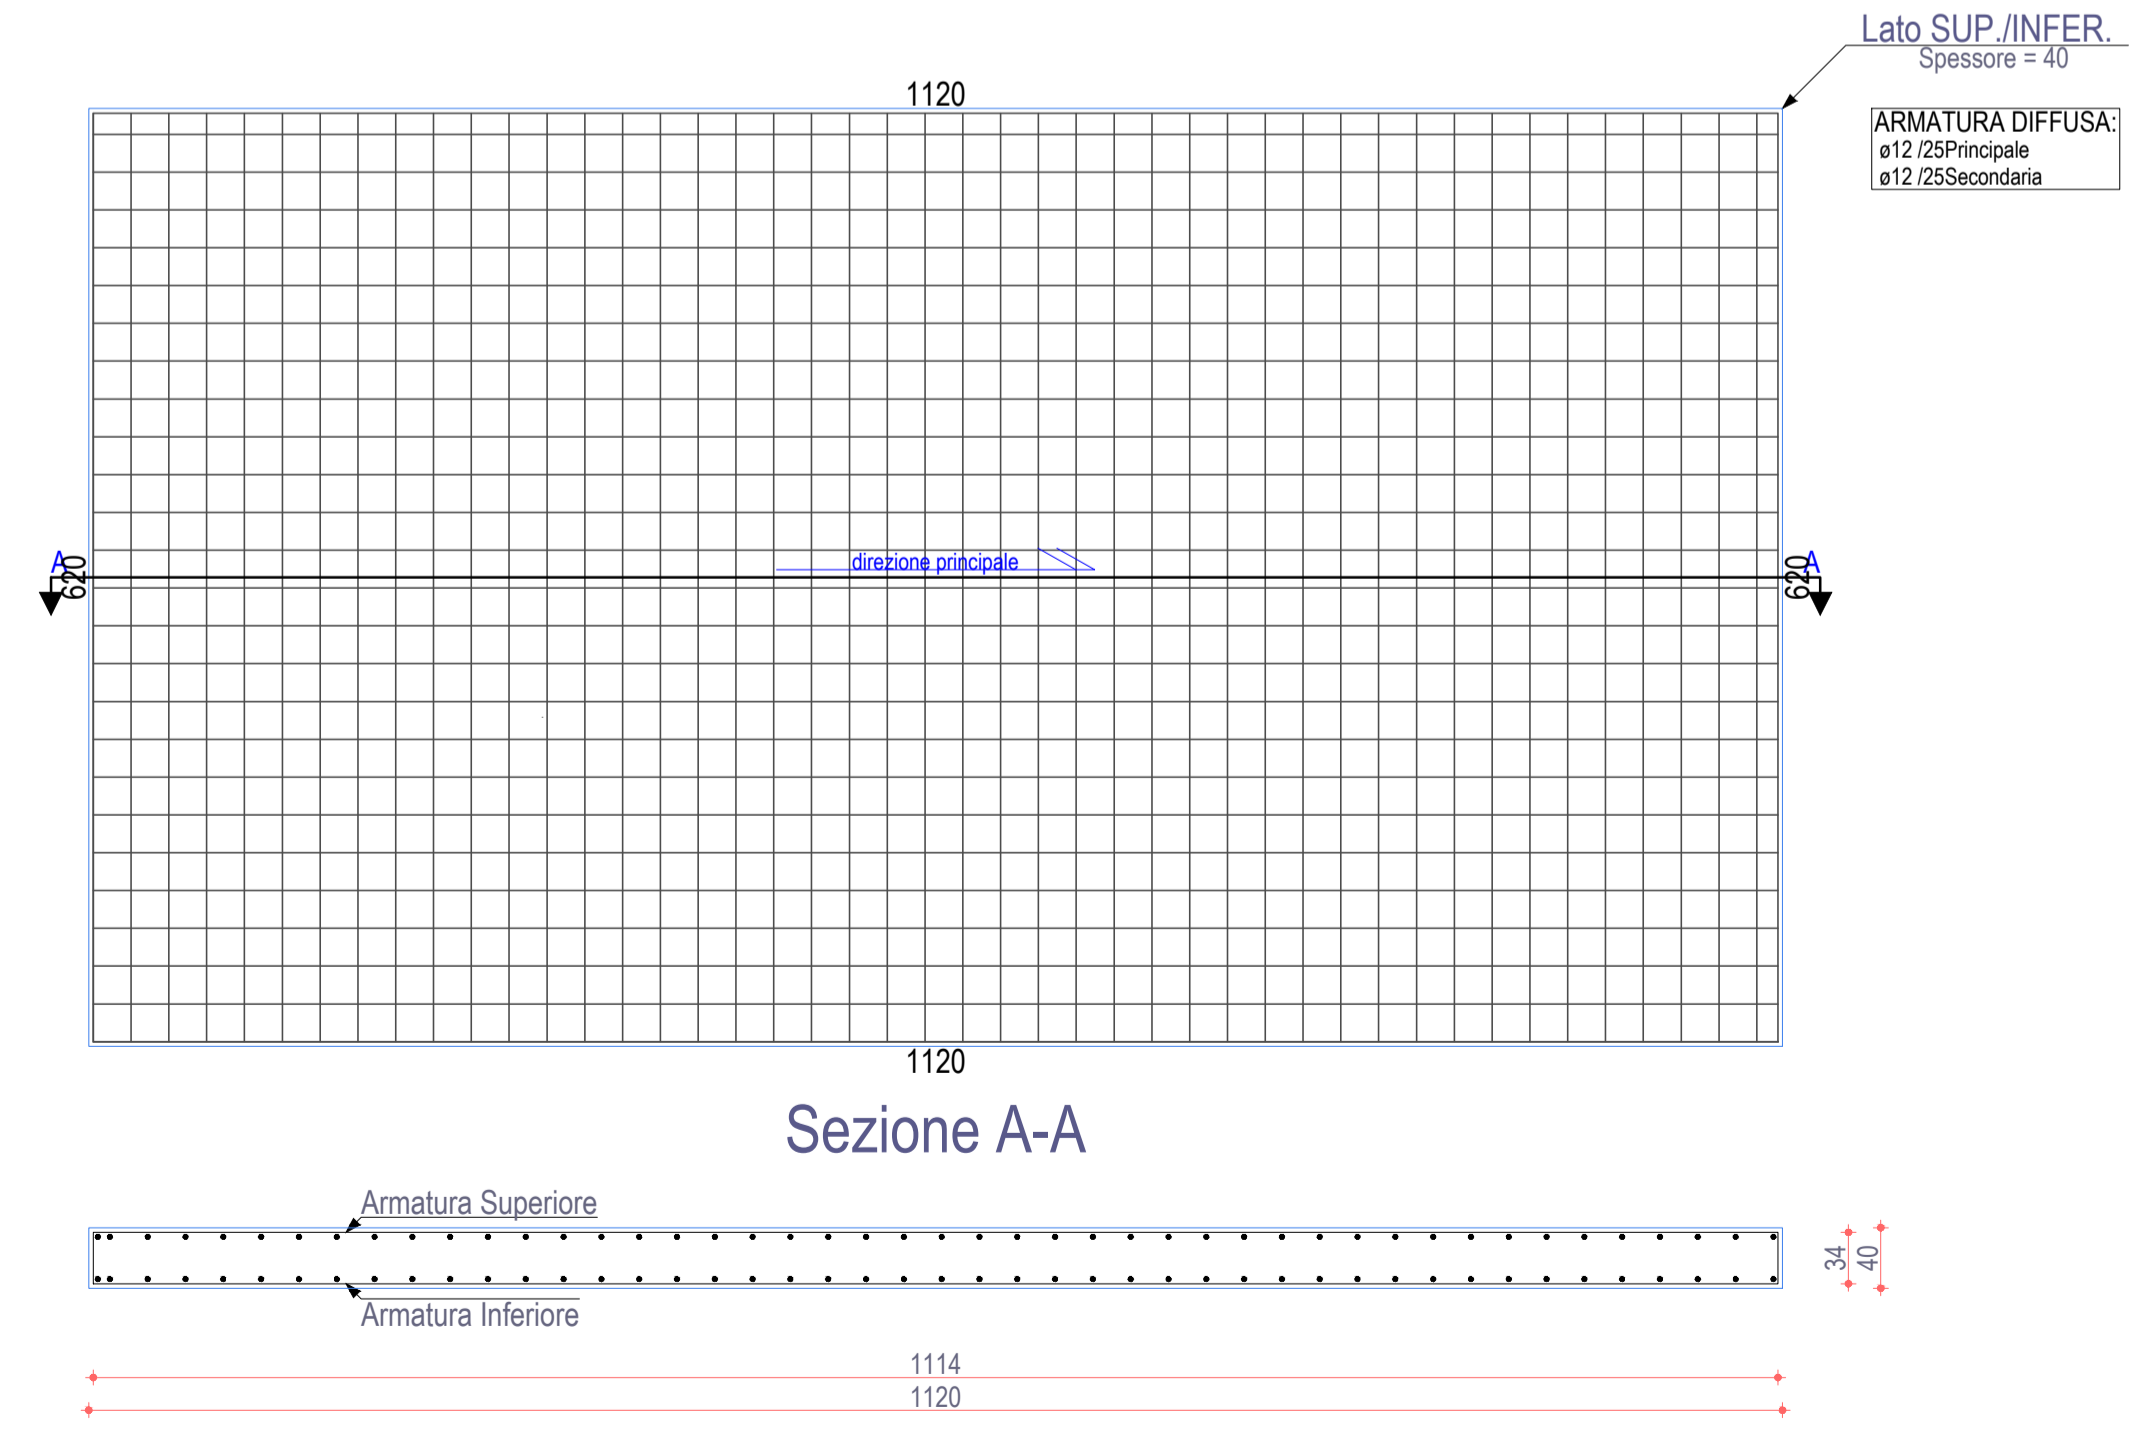

MODALITA' DI ESECUZIONE E POSA IN OPERA DELLE ARMATURE (salvo diverse esplicite disposizioni)

PEGATURE: devono essere effettuate a freddo, secondo lo schema illustrato: *overrivato ortogonale disegno*

Ø (mm)	6	8	10	12	14	16	18	20	22	24	25	26	30
R (mm)	12	16	20	24	56	64	72	100	110	144	150	156	180

PRESCRIZIONI SUI MATERIALI:	PRESCRIZIONI D'ESECUZIONE DELLE OPERE:
CALCESTRUZZO per SOTTOFONDAZIONI: Classe C20/25 Rck = 19 MPa; fck = 12MPa Classe di esposizione S3 Classe di consistenza S3 CALCESTRUZZO per FONDAZIONI: Classe C25/30 Rck = 23 MPa; fck = 20MPa Classe di esposizione S3 Classe di consistenza S4 ACCIAIO per opere in C.A.: B460C; S460MPa ad aderenza migliorata	COPRIFERRO MINIMO: Struttura in ELEVAZIONE Staffe: 2.0cm-Armatura longitudinale:3.0cm Struttura di FONDAZIONE Staffe: 4.0cm-Armatura longitudinale:3.0cm LUNGHEZZA DI SOVRAPPOSIZIONE BARRI, dove non diversamente specificato s=15Ø LUNGHEZZA DI SOVRAPPOSIZIONE RETE, 2 maglie minime
PARTICOLARE PEGATURE FERRI LONGITUDINALI: R=40 R=40	Prevedere per tutti gli spigoli dei getti in c.a. la posa dei parrigigli Vedere adeguatamente il getto mediante appositi AGH

Tutti i prodotti da costruzione dovranno essere dotati di marchio C.E. ed essere conformi alle relative norme europee

MINISTERO
TRANSIZIONE ECOLOGICA

REGIONE PUGLIA

PROVINCIA DI FOGGIA

COMUNE DI TROIA

NOME PROGETTO:
Costruzione ed esercizio di un impianto agrivoltaico avente potenza in immissione pari a 32,813MW, con relativo collegamento alla rete elettrica, sito nel Comune di Troia (FG) - Impianto "FESTA".

ID. PROGETTO DEL MITE:

PROCEDURA:
Valutazione di impatto ambientale ai sensi dell'art. 23 c. 1 del D.Lgs. 152/2006 e Autorizzazione Unica ex art. 12 D.Lgs. 387/2003.

PROPRONETE:
VESPERA DEVELOPMENT 6 S.R.L.
 Via Diaz 74/A, 74023 Grottaglie (TA)
 P. IVA 0328840735
 pec: vesperadevelopment6@legalmail.com
 Legale rappresentante: Ing. Aldo Girelli

IDENTIFICATORE ELABORATO:
VTY95R4_82_PD

ELABORATO REDATTO DA:
Giuseppe Fumani

TITOLO ELABORATO:
Elaborato tipologico della fondazione locale magazzino

SCALA:
1:50

PROGETTAZIONE E COORDINAMENTO

ARATO ENGINEERING
Arato SRL
Dot. Ing. Guido Stella Maria Bolgiano
Ordine degli Ingegneri, Prov. di Reggio Calabria, n. A 2508
Via Diaz, 74 + 74023 Grottaglie (TA)
info@aratosrl.com

OPERE ELETTRICHE

BFP
Studio Tecnico BFP SRL
Dot. Ing. Danilo Pomponio
Ordine degli Ingegneri, Prov. di Bari, n. A 6222
Via Via degli Armatori 8, CAP 70026 Modugno (BA)
info@bfpgruppi.net

ACUSTICA

M
Dot. Ing. Marcello Latanza
Ordine degli Ingegneri, Prov. di Taranto, n. A 2166
Via Costa 238 + 74027 S. Giorgio Jonico (TA)
marcello.latanza@gmail.com

ARCHEOLOGIA

Dot. ssa Archeologa Paola Iacovazzo
Via Catania Firenze 11
74122 Taranto (TA)
paola.iacovazzo@gmail.com

GEOLGIA E IDROLOGIA

gec expert
Dot. Geol. Domenico Biso
Ordine dei Geologi della Sicilia, n. 1005
Consorzio di Maria Rita Arcodacaro
via Panzani, 10
95024 Acireale (CT)

IDRAULICA

INGAMBIENTE srl
Dot. Ing. Salvatore di Croce
Ordine degli Ingegneri, Prov. di Potenza, n. A 1733
Via Siena, 7 - 85025 Melfi (PZ)
diCroce@ingambiente.net

STUDIO PEDO-AGRONOMICO

Dal Ag. Agraria
Dot. Agr. Arturo Urso
Ordine dei Dottori Agronomi e Forestali,
Prov. di Catania, n. 1280
Via Panzani, 10
95131 Catania (CT)
arturo.urso@gmail.com

STRUTTURE ED OPERE CIVILI

F
Dot. Ing. Giuseppe Fumani
Ordine degli Ingegneri, Prov. di Catania, n. A6223
Viale del Risato, 44
95126 Catania (CT)
neo.fumani@gmail.com

N. REV.	DATA	REVISIONE	ELABORATO	VERIFICATO	VALIDATO
0	08-2022	Emissione	Ing. Fumani	Ing. Bolgiano	Ing. Girelli
1	-	-	-	-	-
2	-	-	-	-	-
3	-	-	-	-	-

Questo documento contiene informazioni di proprietà di Vespera Development 06 Srl e deve essere utilizzato esclusivamente dal destinatario in relazione alle finalità per le quali è stato ricevuto. E' vietata qualsiasi forma di riproduzione o di divulgazione senza l'esplicito consenso di Vespera Development 06 Srl.