SCHEMA DELLA DIVISIONE DELLE SUPERFICI DA BONIFICARE IN PROFONDITA'
TRAMITE PERFORAZIONI DAL CAPITOLATO SPECIALE B.C.M. VIGENTE

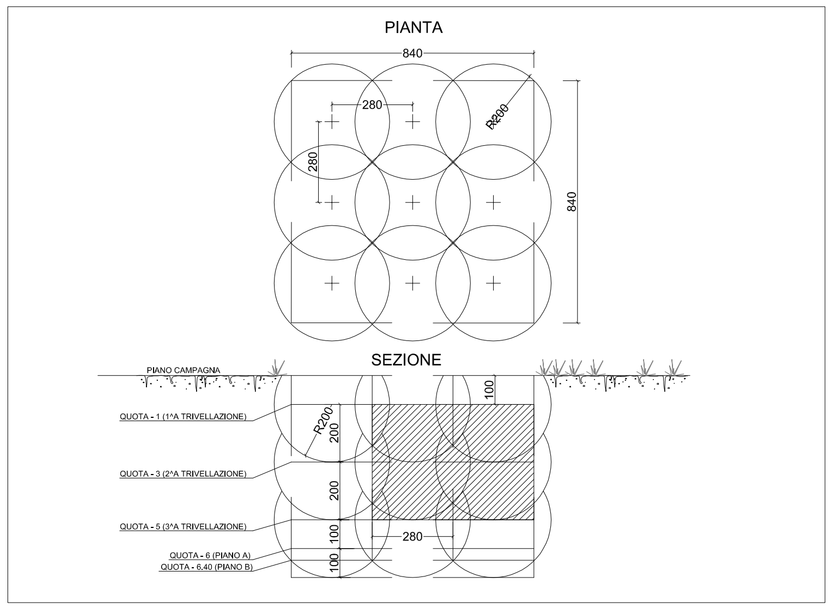

TABELLA SUPERFICI DA BONIFICARE		
	BONIFICA SUPERFICIALE* MQ	2.480,00
	BONIFICA FINO A mt. 3 MQ	2.379,00
	BONIFICA FINO A mt. 5 MQ	0,00
	BONIFICA FINO A mt. 7 MQ	101,00

* LA BONIFICA SUPERFICIALE E' DA INTENDERSI DA ESEGUIRE SU TUTTE LE AREE

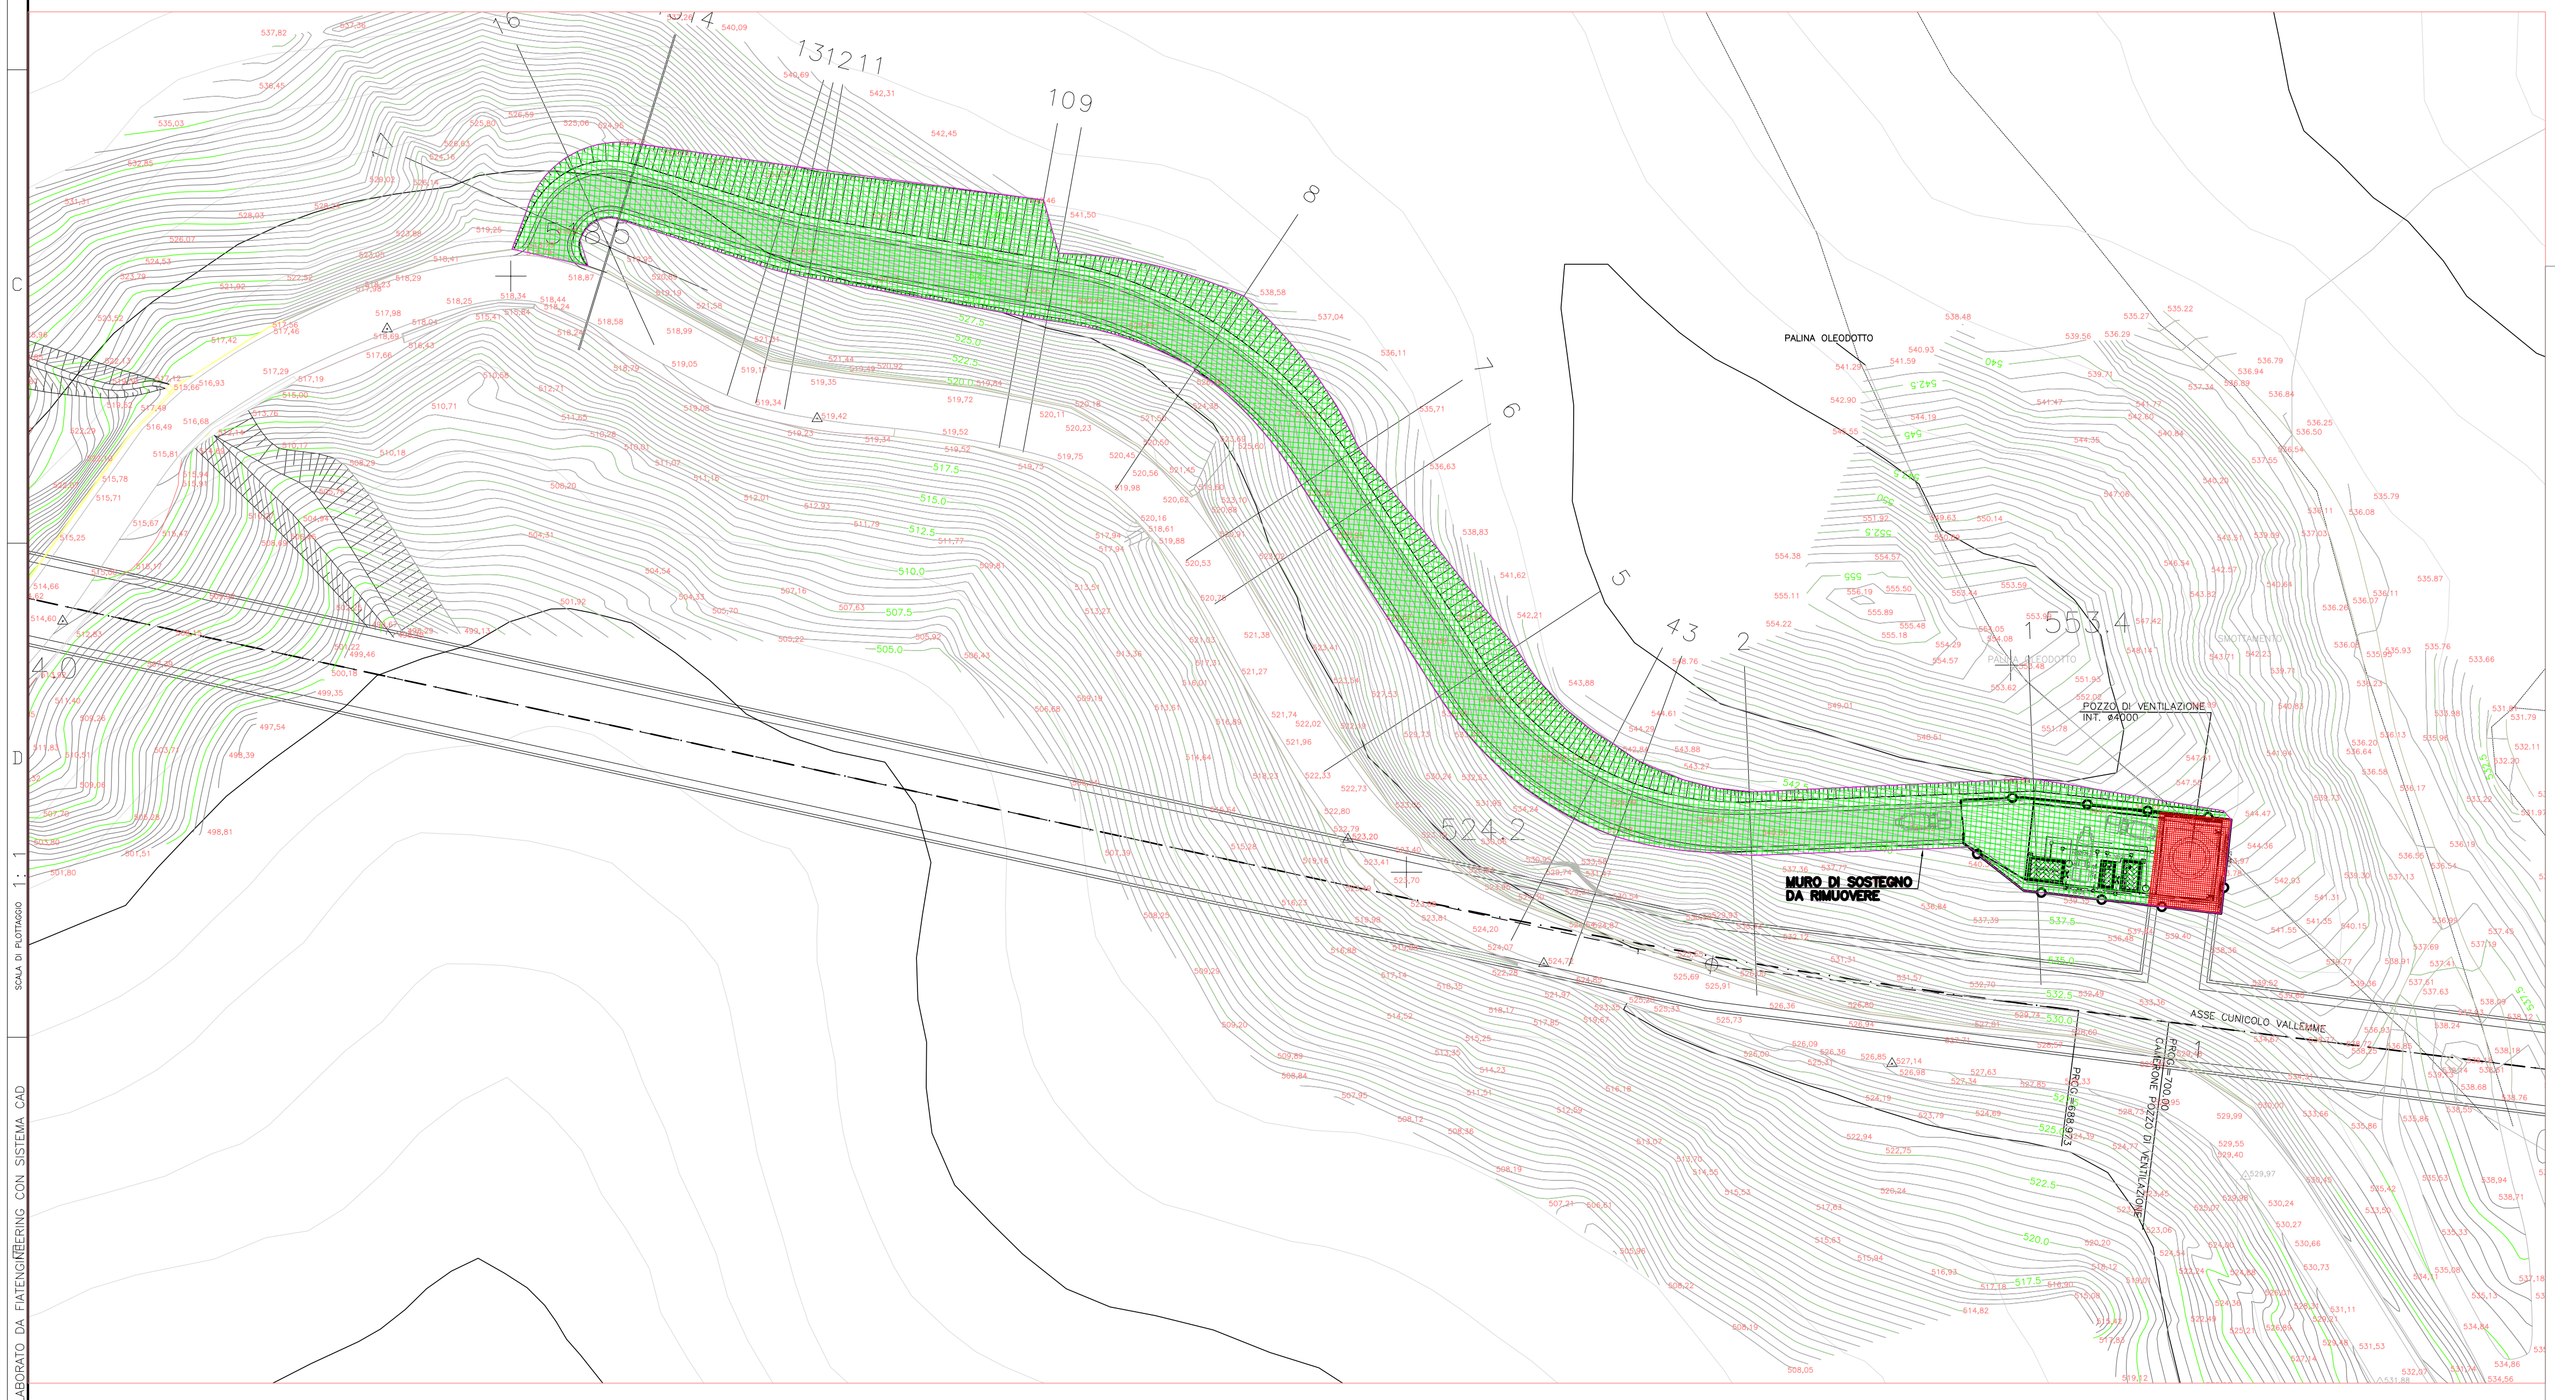

COMMITTENTE:

RFI RETE FERROVIARIA ITALIANA
GRUPPO FERROVIE DELLO STATO ITALIANE

ALTA SORVEGLIANZA:

ITALFERR
GRUPPO FERROVIE DELLO STATO ITALIANE

GENERAL CONTRACTOR:

Consorzio Collegamenti Integrati Veloci

INFRASTRUTTURE FERROVIARIE STRATEGICHE DEFINITE DALLA LEGGE OBIETTIVO N.443/01

TRATTA A.V./A.C. TERZO VALICO DEI GIOVI
PROGETTO ESECUTIVO

Linea III Valico

da PK 12+683,53 a 28+264,00

Planimetria per interventi di bonifica degli ordigni bellici

Tavola 3/3

GENERAL CONTRACTOR	ITALFERR S.p.A.	SCALA:
Consorzio Cociv Project Manager Ing.Guagnozzi Data:		1:500

COMMESSA	LOTTO	FASE	ENTE	TIPO DOC.	OPERA/DISCIPLINA	PROGR.	REV.
I G 5 1	0 1	E	C V	P 8	B B 0 3 B 1	0 0 1	A

PROGETTAZIONE

Rev.	Descrizione emissione	Redatto	Data	Verificato	Data	Progettista Integratore	Data	IL PROGETTISTA
A00	Prima emissione	STRAGO G.DE VITO	13/09/12	STRAGO G.DE VITO	13/09/12	E.PAGANI	17/09/12	
B00								

n. Elab.

Nome File: IG51-01-E-CV-PB-BB03-B1-001-A00

CUP: F81H92000000008

DISEGNO ELABORATO DA ITALFERR CON SISTEMA CAD

SCALA DI PLOTTAGGIO 1 : 1