
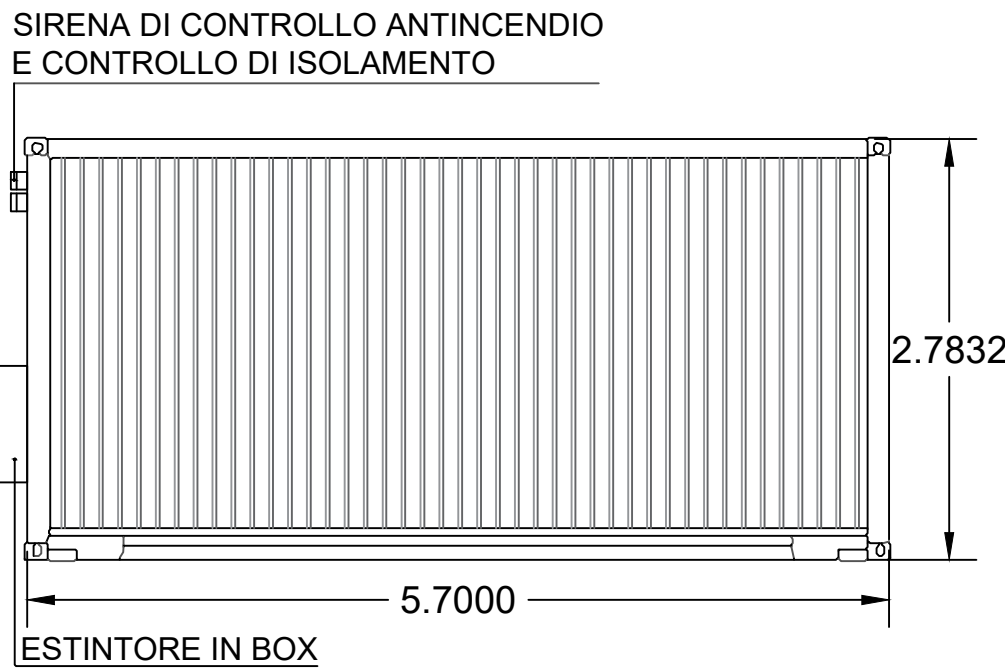
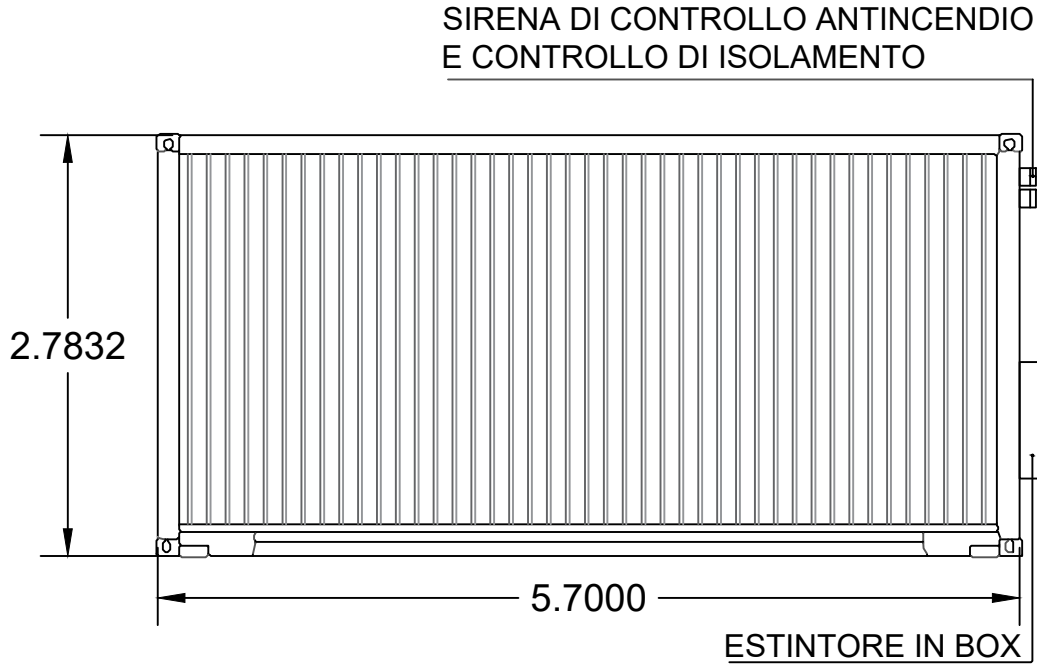
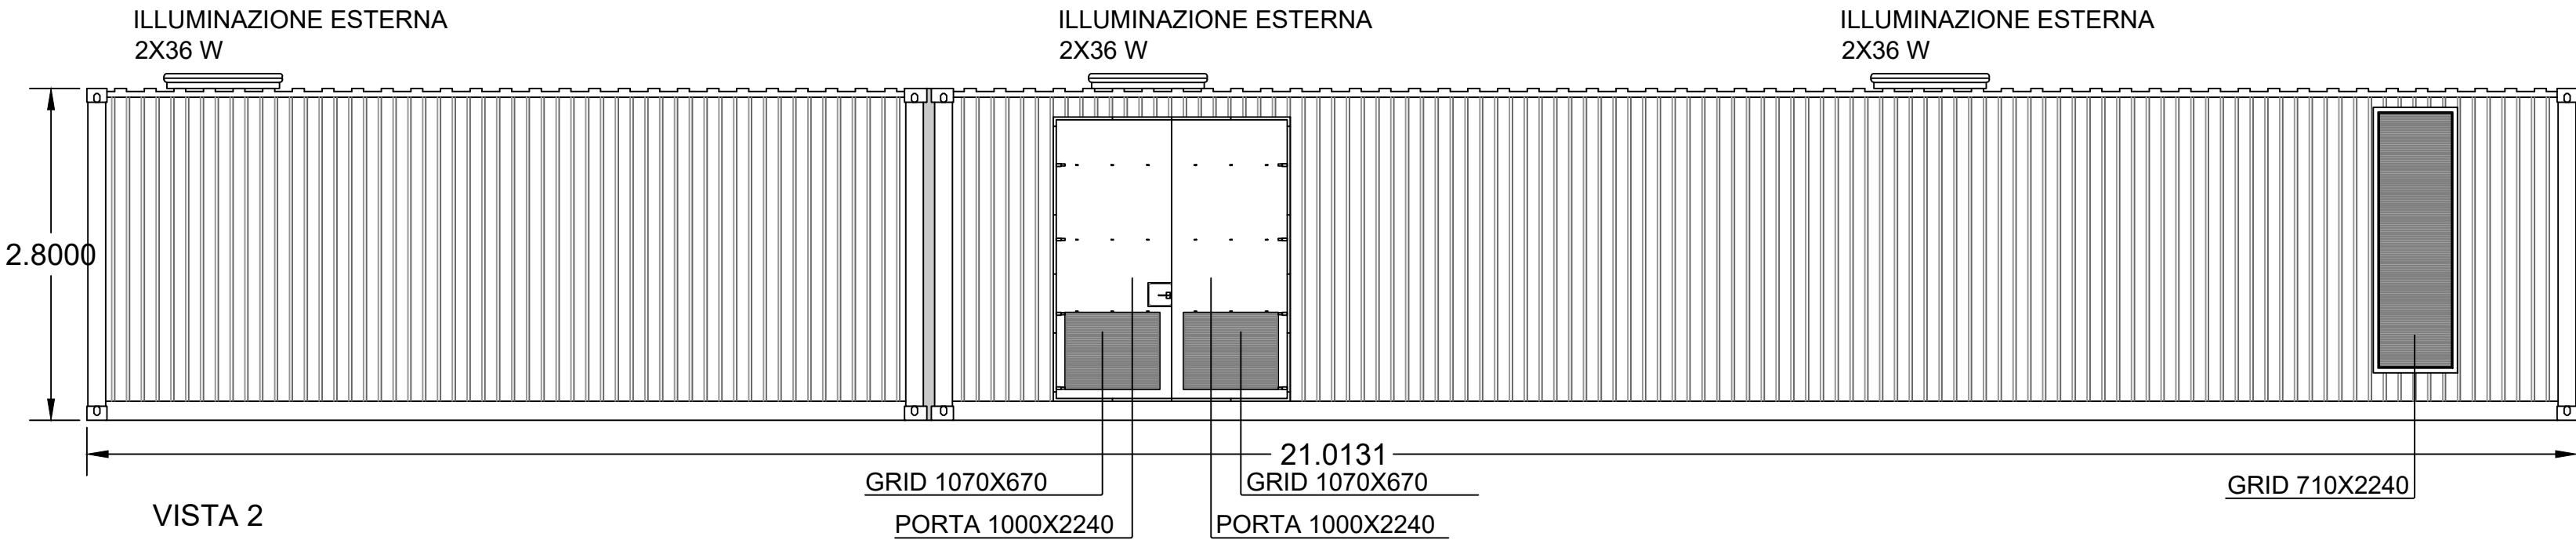
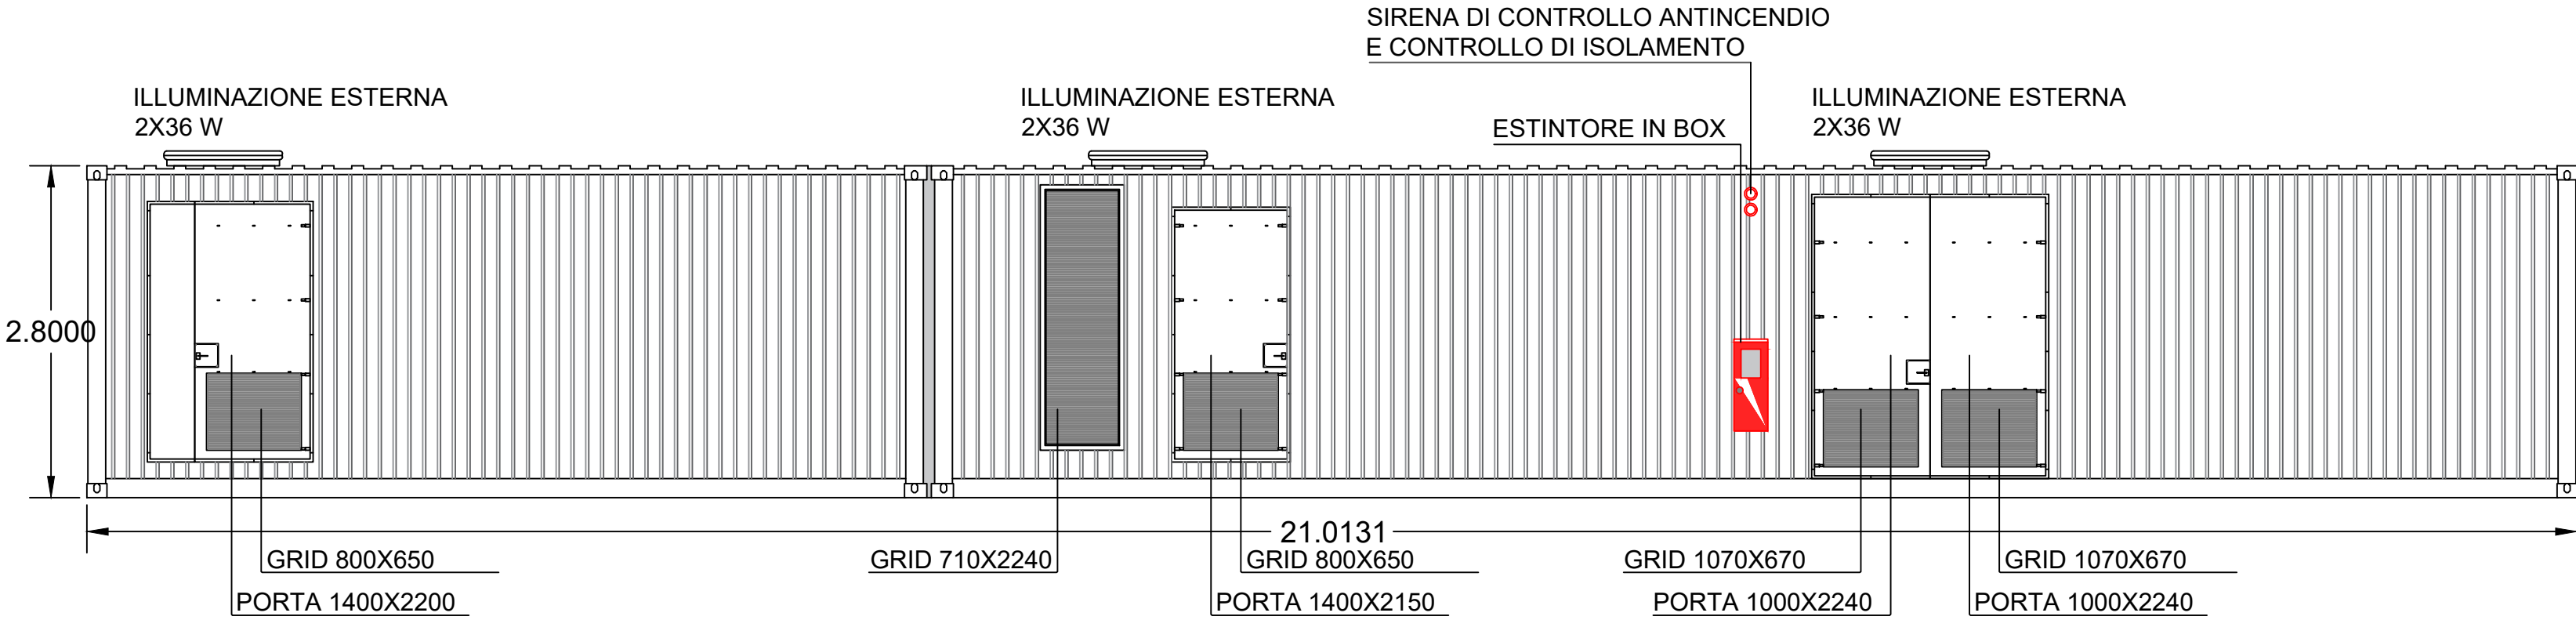


CABINA GENERALE MT
PLANIMETRIA, VISTE E SEZIONI sc. 1:20

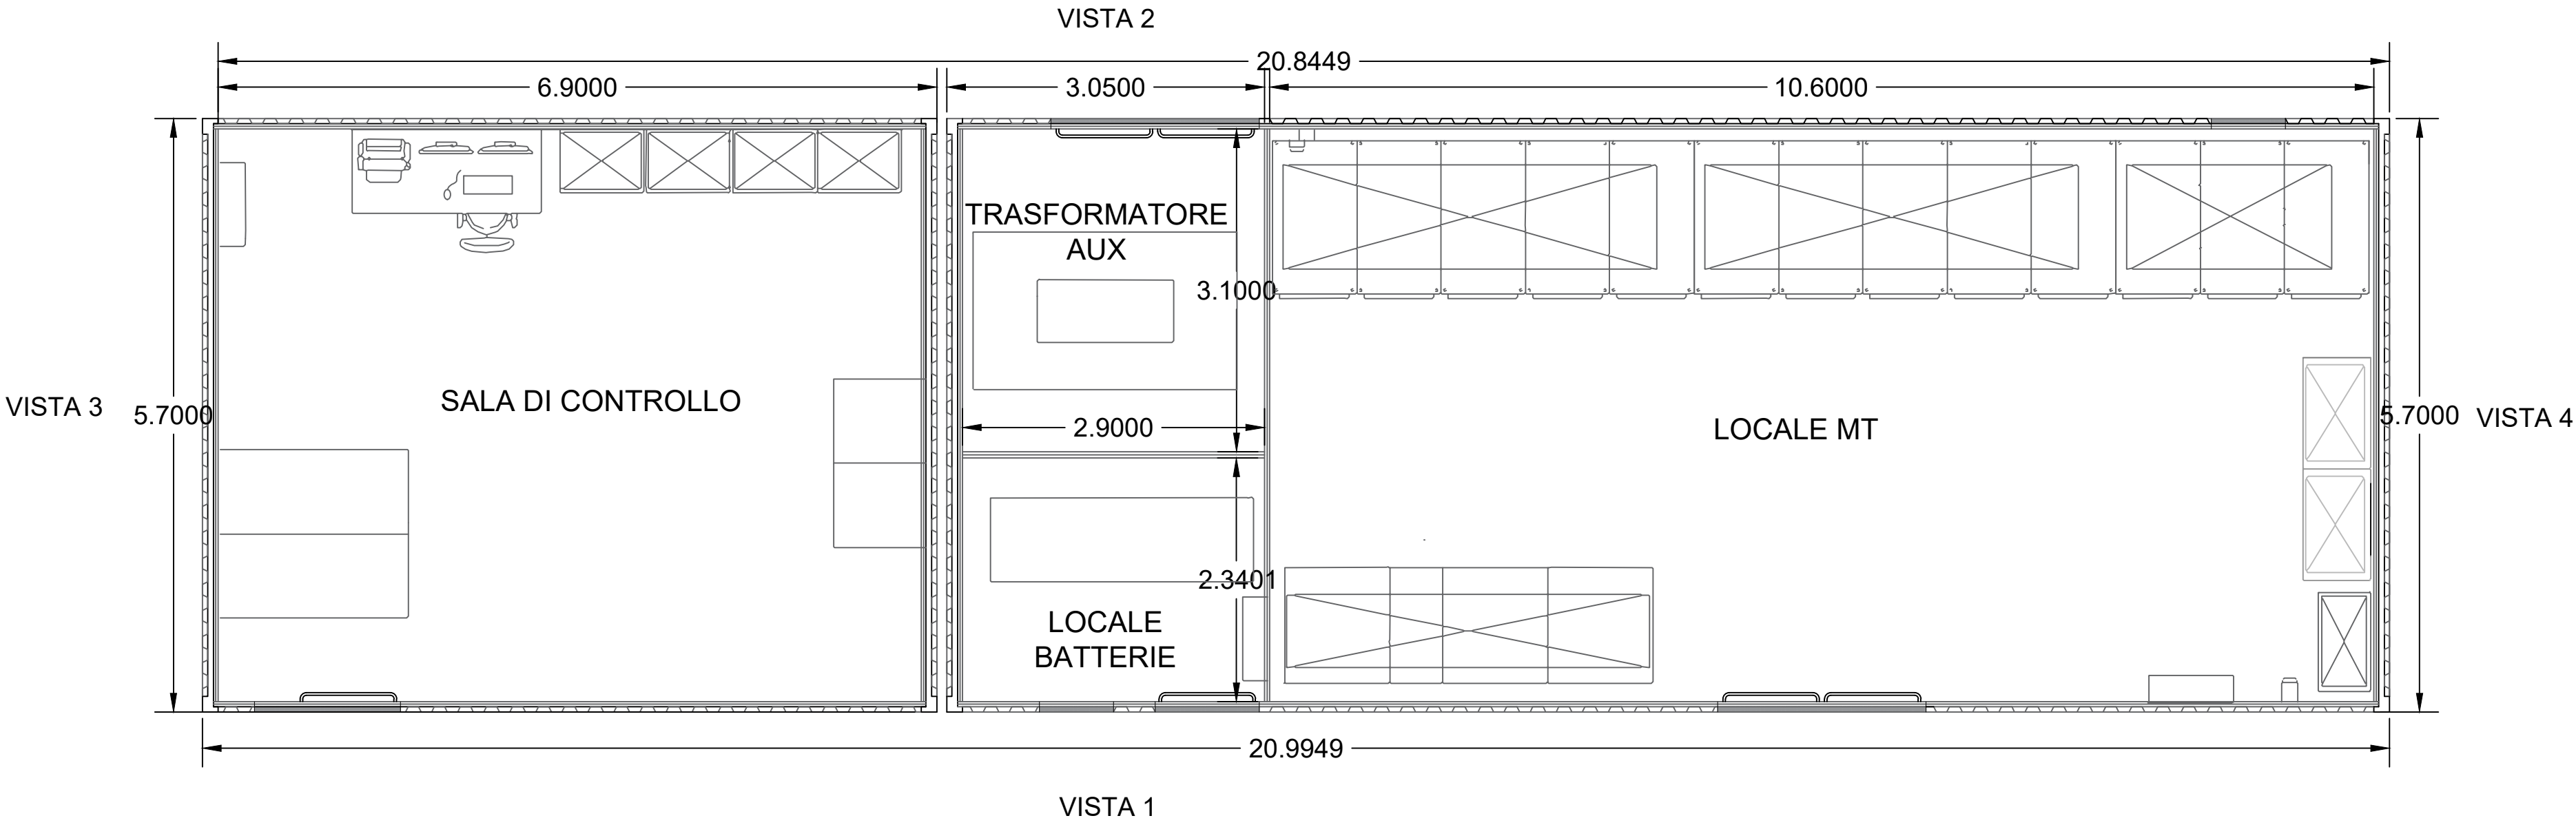

00	21/09/2022	EMISSIONE	SCS Ingegneria	SCS Ingegneria	SCS Ingegneria
REV.	DATE	DESCRIPTION	V. DECAROLIS	S. MICCOLI	A. SERGI
PREPARED				CHECKED	APPROVED
DIRETTORE TECNICO / Technical Director				TIMBRO E FIRMA DIRETTORE TECNICO / Technical Director Sign and Stamp	
ING. ANTONIO SERGI					
NOME D'ARCHIVIO / FILE NAME					
CABINA GENERALE MT - PIANTA, PROSPETTI E SEZIONI			DATA / Date		
21/09/2022					
FORMATO DEL DISEGNO / Drawing Format		SCALA DEL DISEGNO / Drawing scale		NUMERO FOGLIO DEL DISEGNO / Drawing sheet	
A1		1:20		1 di 1	
SOGGETTO PROPONENTE / Proponent			PROGETTO / Project		
VERDE 5 S.r.l. VIA MIRE BONGIORNO 13 CAP 20124 Milano (MI) REA MI - 2629519 PEC verde5srl@pec.buffetti.it			PROGETTO DI UN IMPIANTO AGRIVOLTAICO DENOMINATO "LARINO 8" CON PRODUZIONE DI LEGUMINOSE DA GRANELLA E COLTURE DA RINNOVO IN ROTAZIONE, DA REALIZZARSI NEL COMUNE DI URURI E CON OPERE DI CONNESSIONE NEI COMUNI DI MONTORIO NEI FRENTANI E LARINO (CB) - POTENZA 21.017MWp		
SCOPO DOCUMENTO / Utilization Scope			ITER AUTORIZZATIVO		
PROGETTISTA / Technical Advisor			TITOLO / Title		
			CABINA GENERALE MT - PIANTA, PROSPETTI E SEZIONI		
PROGETTO / Project			CODE		
LARINO 8			GROUP	FUNCTION	TYPE
			DISCIPLINE	COUNTRY	TEC.
			PLANT	PROGRESSIVE	REVISION
			SCSDESDELEITAP505107000		