

PLANIMETRIA

SCHEMA DELLA DIVISIONE DELLE SUPERFICI DA BONIFICARE IN PROFONDITÀ TRAMITE PERFORAZIONI DAL CAPITOLATO SPECIALE B.C.M. VIGENTE

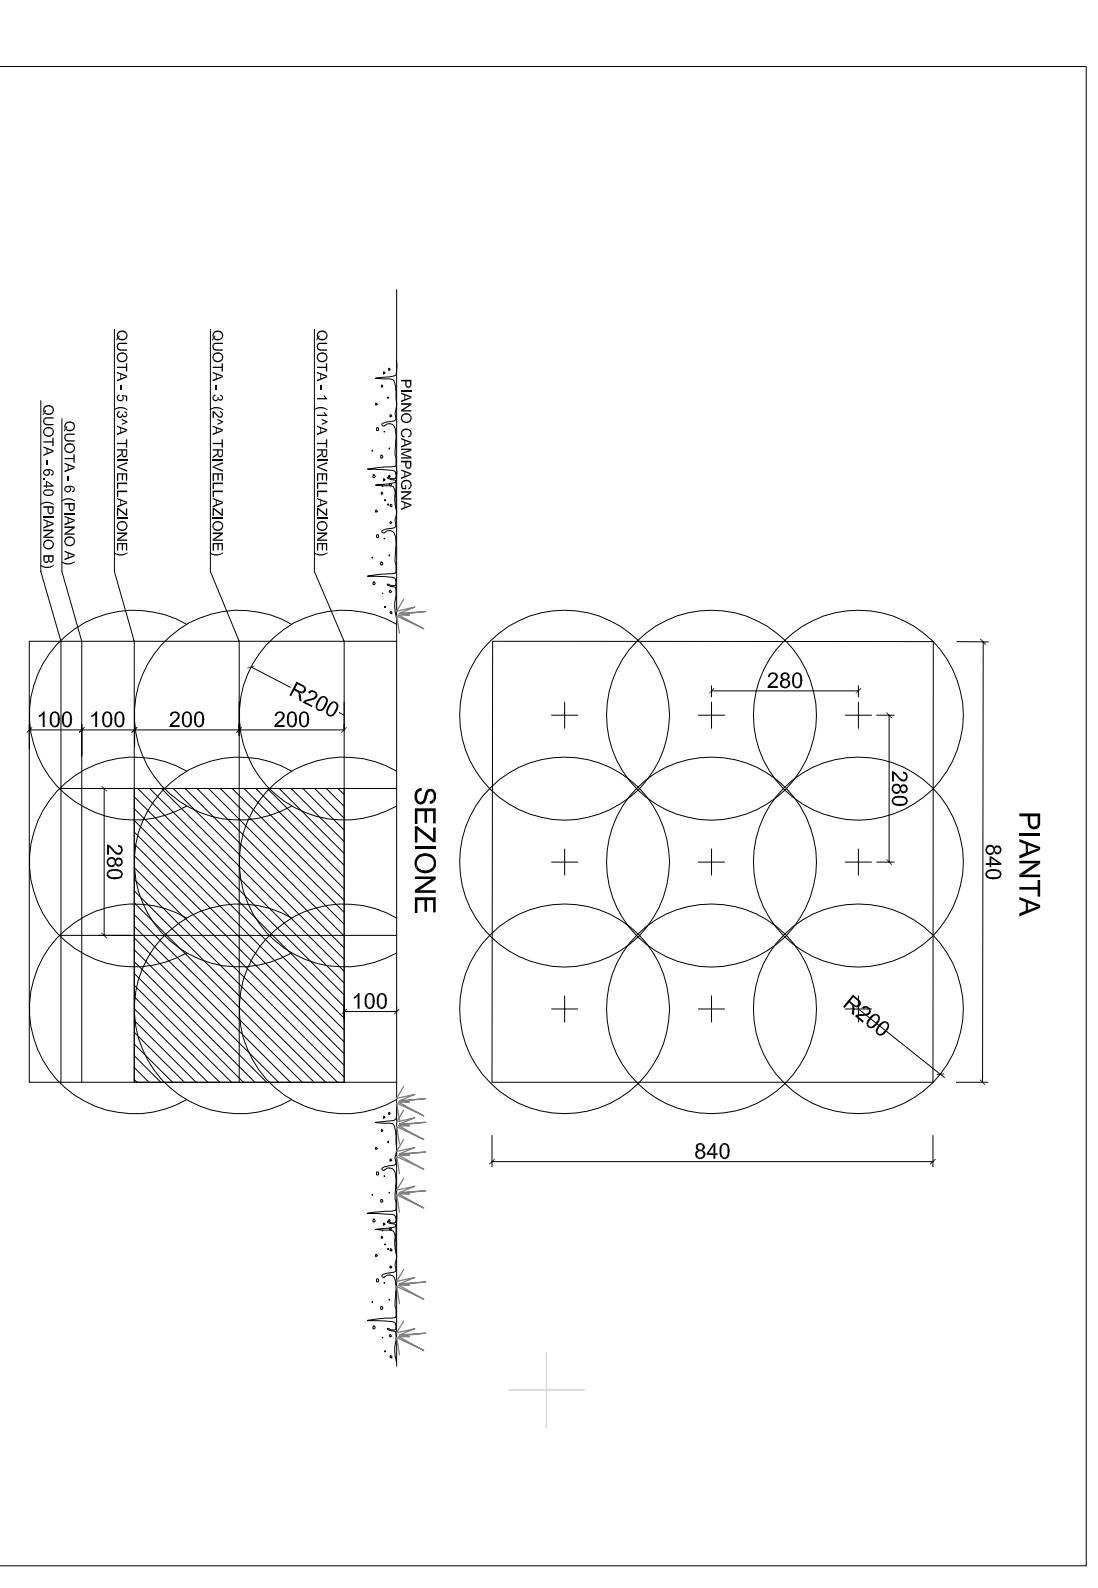


TABELLA SUPERFICI DA BONIFICARE

	BONIFICA SUPERFICIALE* MQ 3.367,00
	BONIFICA FINO A mt. 3 MQ 2.759,00
	BONIFICA FINO A mt. 5 MQ 0,00
	BONIFICA FINO A mt. 7 MQ 608,00

* LA BONIFICA SUPERFICIALE E' DA INTENDERSI DA ESEGUIRE SU TUTTE LE AREE

COMITENTE:
R.F. S.P.A. S.P.A.



INFRASTRUTTURE FERROVIARIE STRATEGICHE DEFINITE DALLA LEGGE OBBLIGATO N. 445/01 TRATTA A V.A.C. TERZO VALICO DEI GIOVI PROGETTO ESECUTIVO

Adeguamento Nodo di Pontedecimo

Prodotto per l'incarico di studio e progettazione

Scala: 1:500

Codice: 1051 01 E C V P J B 8 4 0 1 0 0 1 A

Autore: [various names]

Approvato: [various names]

Revisione: [various names]

Disegnato: [various names]

Verificato: [various names]