496340

502250

4631150

4625610

COMUNE DI LARINO

COMUNE DI URURI

COMUNE DI
MONTORIO NEI FRENTANI

COMUNE DI ROTELLO

0 m 100 m 200 m 500 m 1000 m

LEGENDA

- Area contrattualizzata
- Recinzione di progetto
- Cavidotto di connessione MT 30 kV alla SSEU
- Cavidotto di connessione AT 150 kV alla SE
- Area futura SSEU condivisa (altro sviluppatore)
- Area SE (esistente)
- Limiti Comunali
- Area futuro stallo arrivo produttore condiviso in SE

PARTICOLARE SSEU E SE
SCALA 1:5000

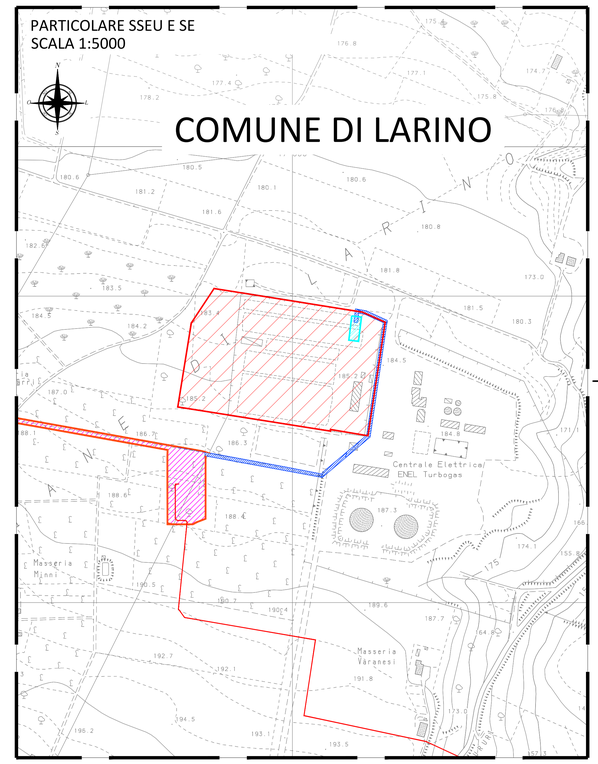

FONTE: Regione Molise

Sistema di Riferimento: UTM-WGS84, FUSO 33N

REV.	DATE	DESCRIPTION	PREPARED	CHECKED	APPROVED
00	21/09/2022	EMISSIONE	SCS Ingegneria V.DECAROLIS	SCS Ingegneria S.MICCOLI	SCS Ingegneria A. SERGI

DIRETTORE TECNICO / Technical Director
ING. ANTONIO SERGI

TIMBRO E FIRMA DIRETTORE TECNICO / Technical Director Sign and Stamp

NOME D'ARCHIVIO FILE NAME
Inquadramento opere di connessione su CTR

DATA / Date
21/09/2022

FORMATO DEL DISEGNO / Drawing Format
A1

SCALA DEL DISEGNO / Drawing scale
1:10.000

NUMERO FOGLIO DEL DISEGNO / Drawing sheet
1 di / of 1

SOGGETTO PROPONENTE / Proponent
VERDE 5 S.r.l.
VIA MIKE BONGIORNO 13
CAP 20124 Milano (MI)
REA MI - 2629519
PEC verde5srl@pec.buffetti.it

PROGETTO / Project
IMPIANTO AGRIVOLTAICO DENOMINATO "LARINO 8"

SCOPO DOCUMENTO / Utilization Scope
ITER AUTORIZZATIVO

PROGETTISTA / Technical Advisor

TITOLO / Title
Inquadramento opere di connessione su CTR

PROGETTO / Project
LARINO 8

CODE

GROUP	FUNCTION	TYPE	DISCIPLINE	COUNTRY	TEC.	PLANT	PROGRESSIVE	REVISION
SCS	DES	DE	LEI	TAP	5	05	11	800