LEGENDA

- Area contrattualizzata
- Recinzione di progetto
- Cavidotto di connessione MT 30 kV alla SSEU
- Cavidotto di connessione AT 150 kV alla SE
- Area futura SSEU condivisa (altro sviluppatore)
- Area SE (esistente)
- Limiti Comunali
- Area futuro stallo arrivo produttore condiviso in SE

PARTICOLARE SSEU E SE
SCALA 1:5000

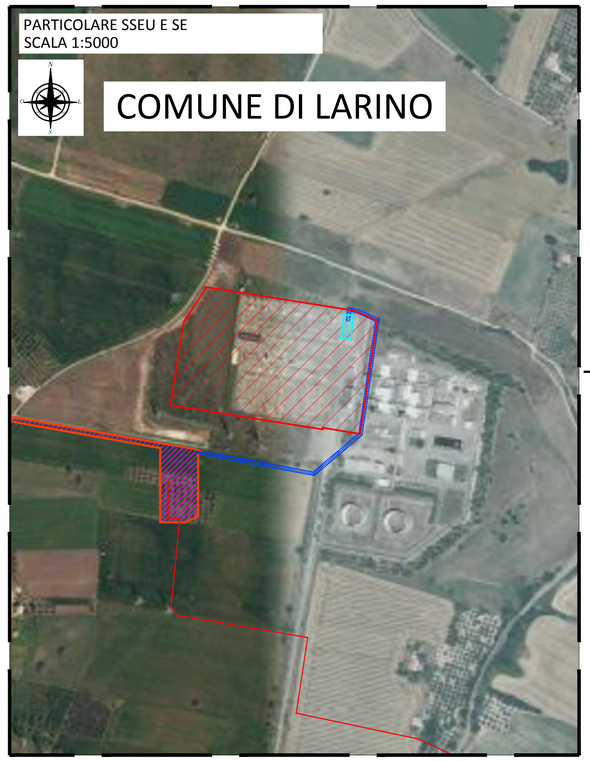

FONTE: Google Earth

Sistema di Riferimento: UTM-WGS84, FUSO 33N

REV.	DATE	DESCRIPTION	PREPARED	CHECKED	APPROVED
00	21/09/2022	EMISSIONE	SCS Ingegneria V.DECAROLIS	SCS Ingegneria S.MICCOLI	SCS Ingegneria A. SERGI

DIRETTORE TECNICO / Technical Director: ING. ANTONIO SERGI

TIMBRO E FIRMA DIRETTORE TECNICO / Technical Director Sign and Stamp

NOME D'ARCHIVIO/ FILE NAME: Inquadramento opere di connessione su ortofoto

DATA / Date: 21/09/2022

FORMATO DEL DISEGNO / Drawing Format: A1

SCALA DEL DISEGNO / Drawing scale: 1:10.000

NUMERO FOGLIO DEL DISEGNO / Drawing sheet: 1 di / of 1

SOGGETTO PROPONENTE / Proponent:
VERDE 5 S.r.l.
VIA MIKE BONGIORNO 13
CAP 20124 Milano (MI)
REA MI - 2629519
PEC verde5srl@pec.buffetti.it

PROGETTO / Project: IMPIANTO AGRIVOLTAICO DENOMINATO "LARINO 8"

SCOPO DOCUMENTO / Utilization Scope: ITER AUTORIZZATIVO

PROGETTISTA / Technical Advisor: SCS INGEGNERIA

TITOLO / Title: Inquadramento opere di connessione su ortofoto

PROGETTO / Project: LARINO 8

CODE

GROUP	FUNCTION	TYPE	DISCIPLINE	COUNTRY	TEC.	PLANT	PROGRESSIVE	REVISION
SCS	DES	DE	LE	IT	A	P50511	1190	0