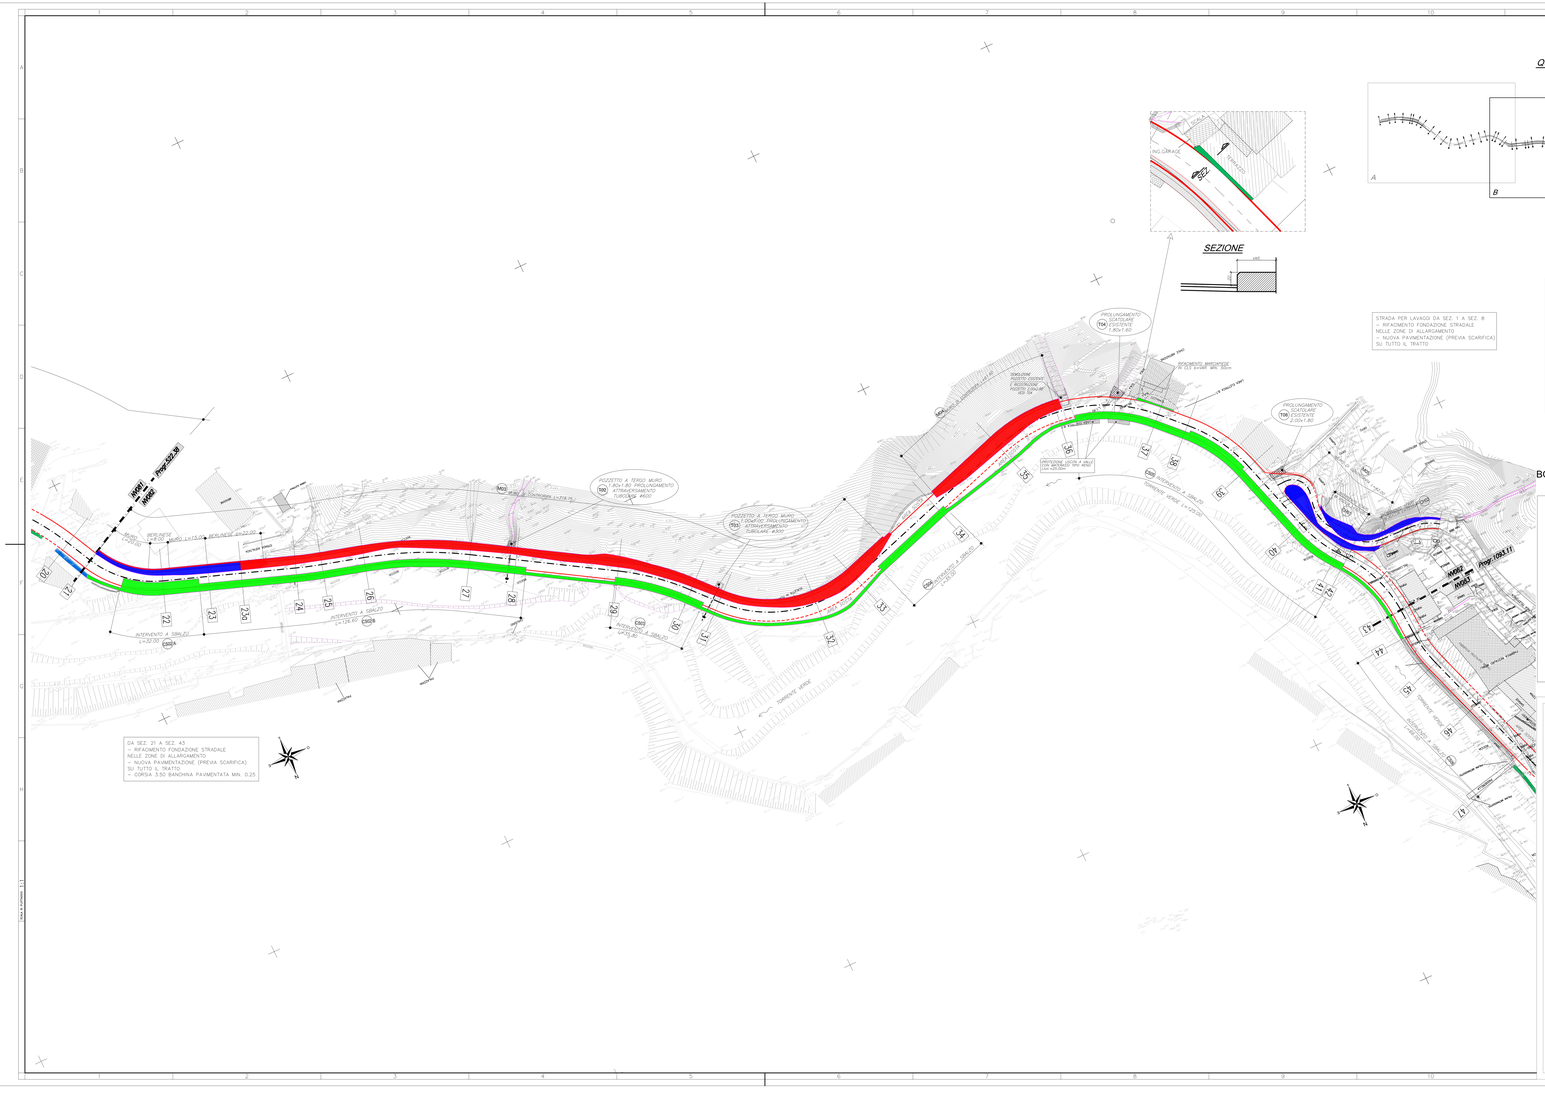

QUADRO DI UNIONE

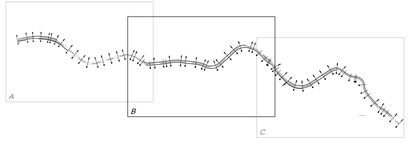

SEZIONE

TABELLA SUPERFICI DA BONIFICARE	
BONIFICA SUPERFICIALE* MQ	3.091,00
BONIFICA FINO A mt. 3 MQ	1.422,00
BONIFICA FINO A mt. 5 MQ	390,00
BONIFICA FINO A mt. 7 MQ	1.279,00

* LA BONIFICA SUPERFICIALE E' DA INTENDERSI DA ESEGUIRE SU TUTTE LE AREE

SCHEMA DELLA DIVISIONE DELLE SUPERFICI DA BONIFICARE IN PROFONDITA' TRAMITE PERFORAZIONI DAL CAPITOLATO SPECIALE B.C.M. VIGENTE

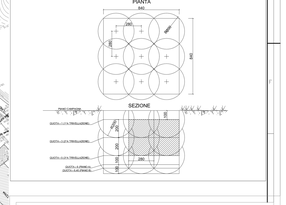

COMMITTENTE:

RFI RETE FERROVIARIA ITALIANA
GRUPPO FERROVIE DELLO STATO ITALIANE

ALTA SORVEGLIANZA:

ITALFERR
GRUPPO FERROVIE DELLO STATO ITALIANE

GENERAL CONTRACTOR:

Cociv
Consorzio Collegamenti Integrati Veloci

INFRASTRUTTURE FERROVIARIE STRATEGICHE DEFINITE DALLA LEGGE OBIETTIVO N.443/01

TRATTA A.V./A.C. TERZO VALICO DEI GIOVI
PROGETTO ESECUTIVO

Adeguamento S.P.4

Planimetria per interventi di bonifica degli ordigni bellici Parte B

NV06

GENERAL CONTRACTOR	ITALFERR S.p.A.	SCALA:
Cociv Consorzio Collegamenti Integrati Veloci		Varie

Data:

| COD. PROGETTO | | |