


FOGLIO

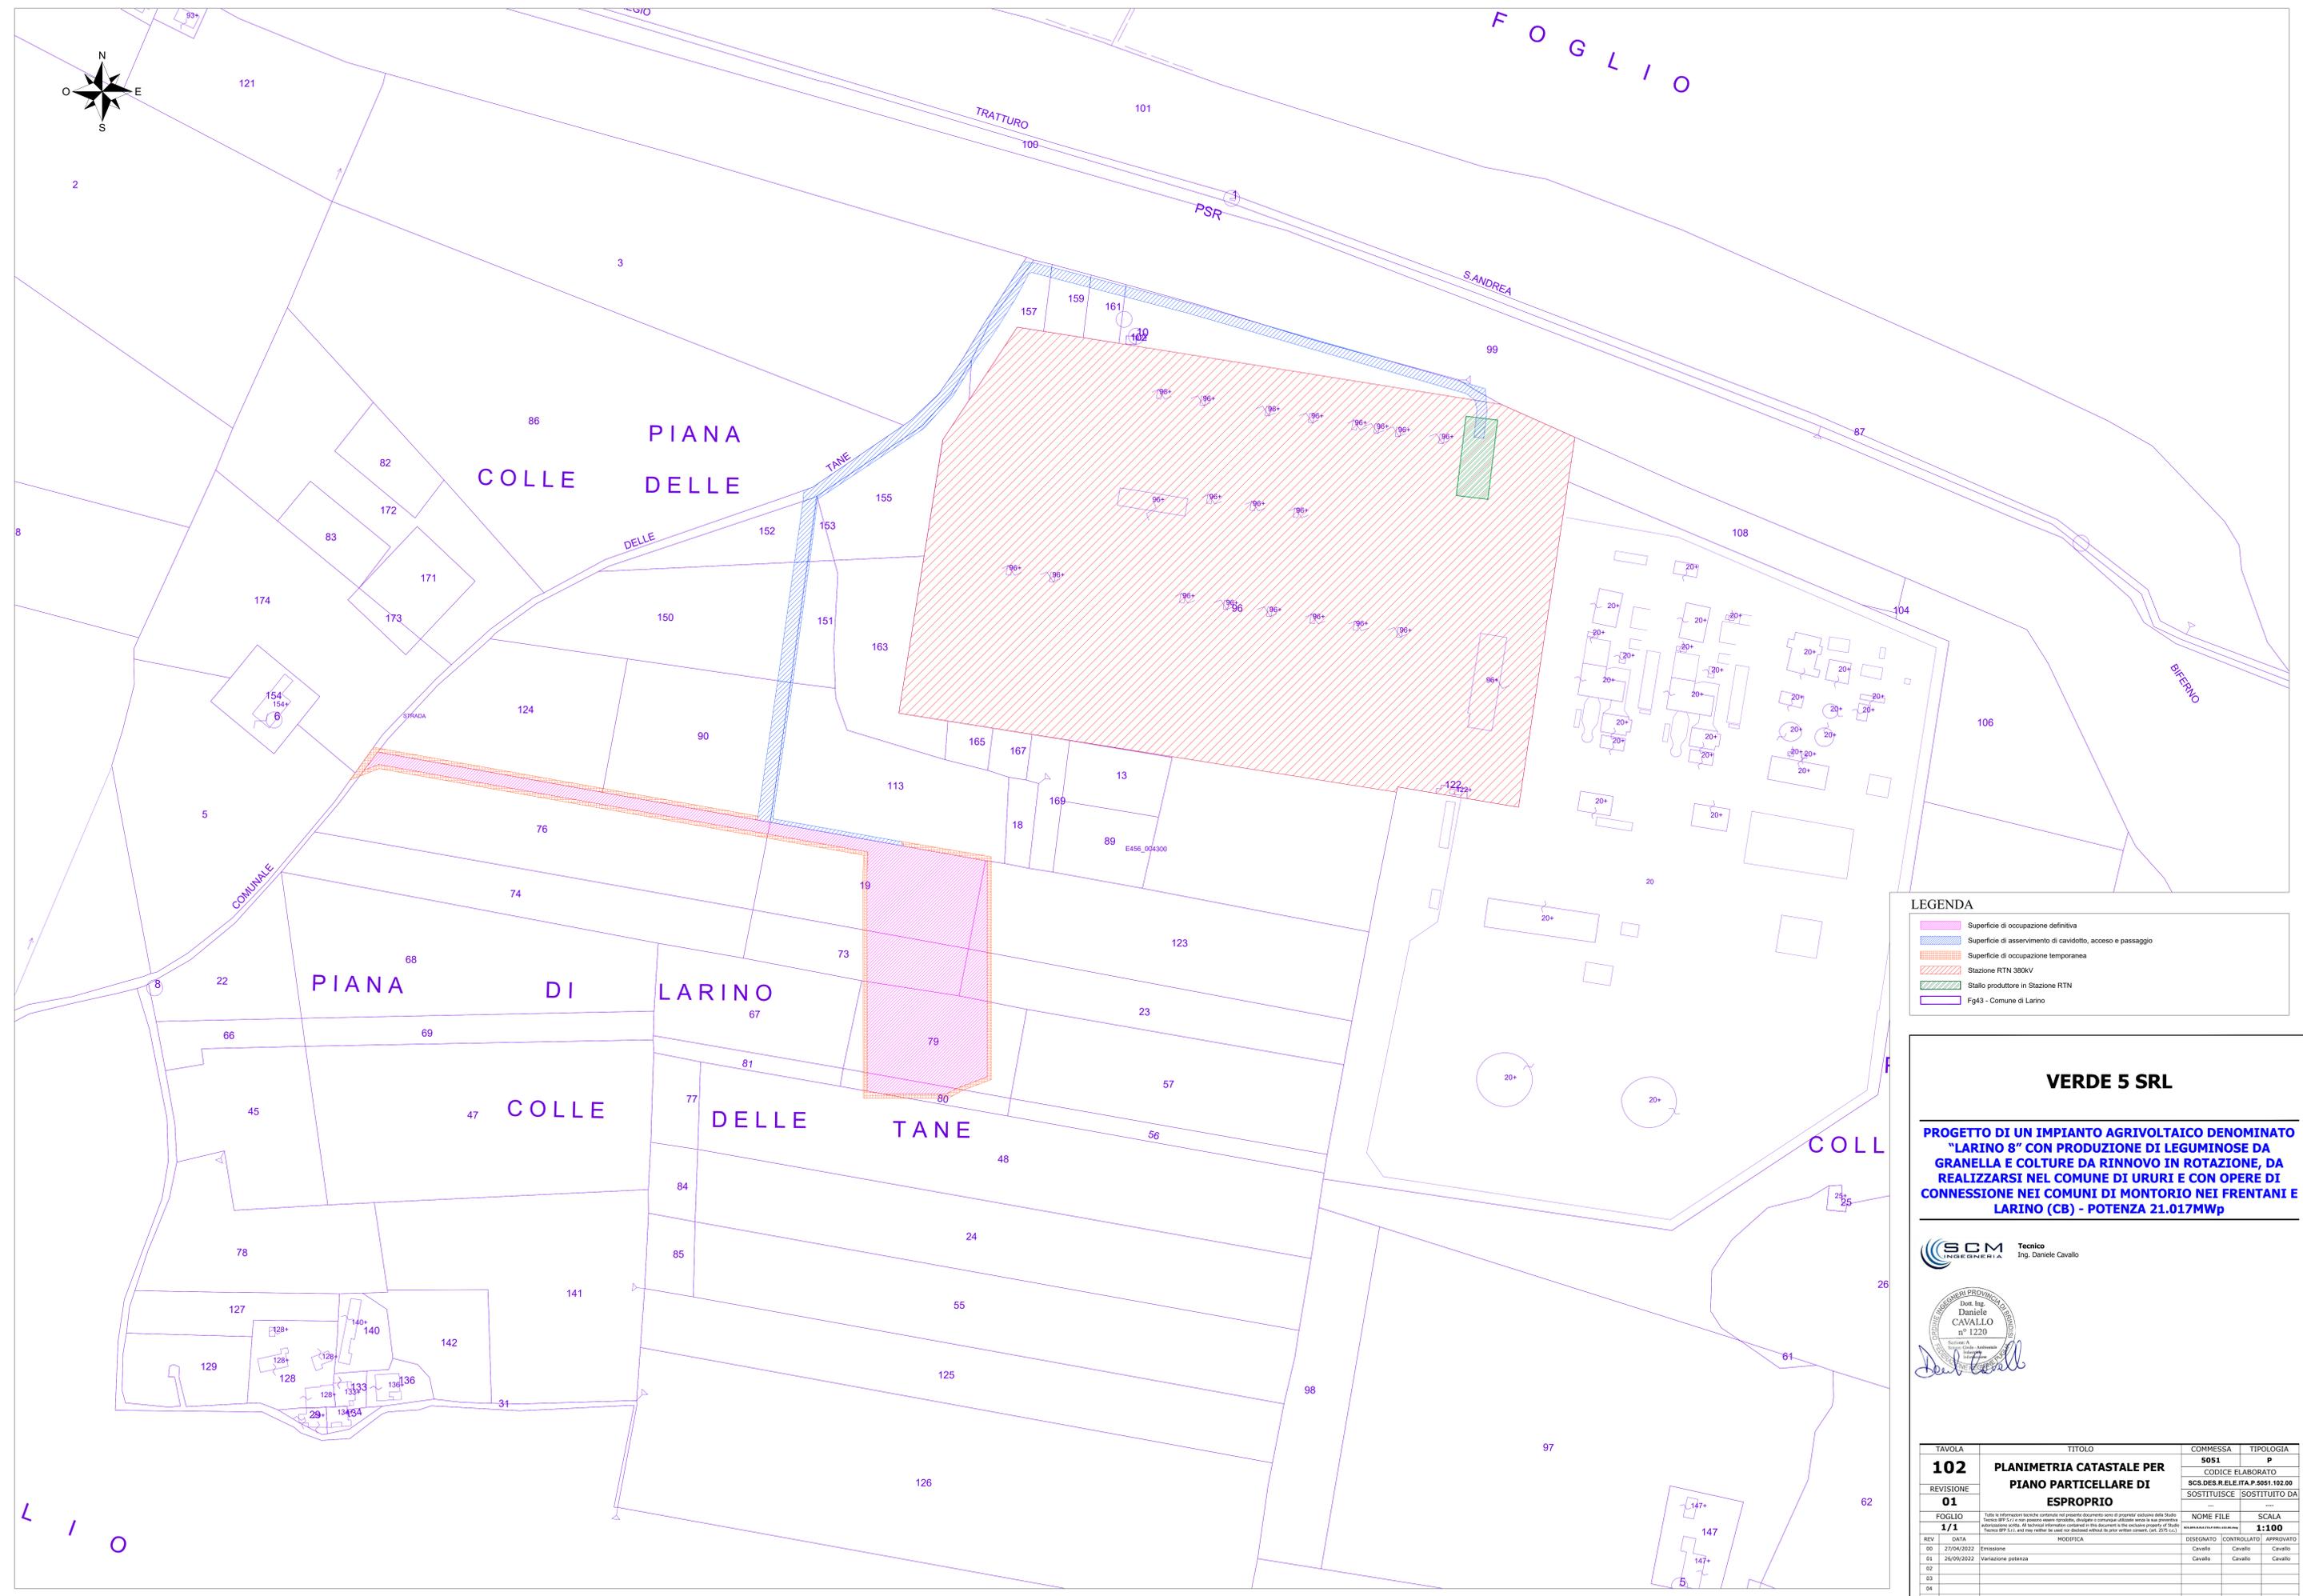

**LEGENDA**

- Superficie di occupazione definitiva
- Superficie di asservimento di caviodotto, accesso e passaggio
- Superficie di occupazione temporanea
- Stazione RTN 380kV
- Stallo produttore in Stazione RTN
- Fig43 - Comune di Larino

### VERDE 5 SRL

**PROGETTO DI UN IMPIANTO AGRIVOLTAICO DENOMINATO "LARINO 8" CON PRODUZIONE DI LEGUMINOSE DA GRANELLA E COLTURE DA RINNOVO IN ROTAZIONE, DA REALIZZARSI NEL COMUNE DI URURI E CON OPERE DI CONNESSIONE NEI COMUNI DI MONTORIO NEI FRENTANI E LARINO (CB) - POTENZA 21.017MWp**

**SCM** Tecnico  
INGEGNERIA Ing. Daniele Cavallo



TAVOLA	TITOLO	COMMESSA	TIPOLOGIA
<b>102</b>	<b>PLANIMETRIA CATASTALE PER PIANO PARTICELLARE DI ESPROPRIO</b>	<b>5051</b>	<b>P</b>
REVISIONE		CODICE ELABORATO	
<b>01</b>		<b>SCS.DES.R.ELE.ITA.P.5051.102.00</b>	SOSTITUISCE SOSTITUITO DA
FOGLIO		NOME FILE	SCALA
<b>1/1</b>			<b>1:100</b>
REV.	DATA	MODIFICA	DISGNATO
00	27/04/2022		Cavallo
01	26/09/2022	Variazione potenza	Cavallo
02			
03			
04			
05			