
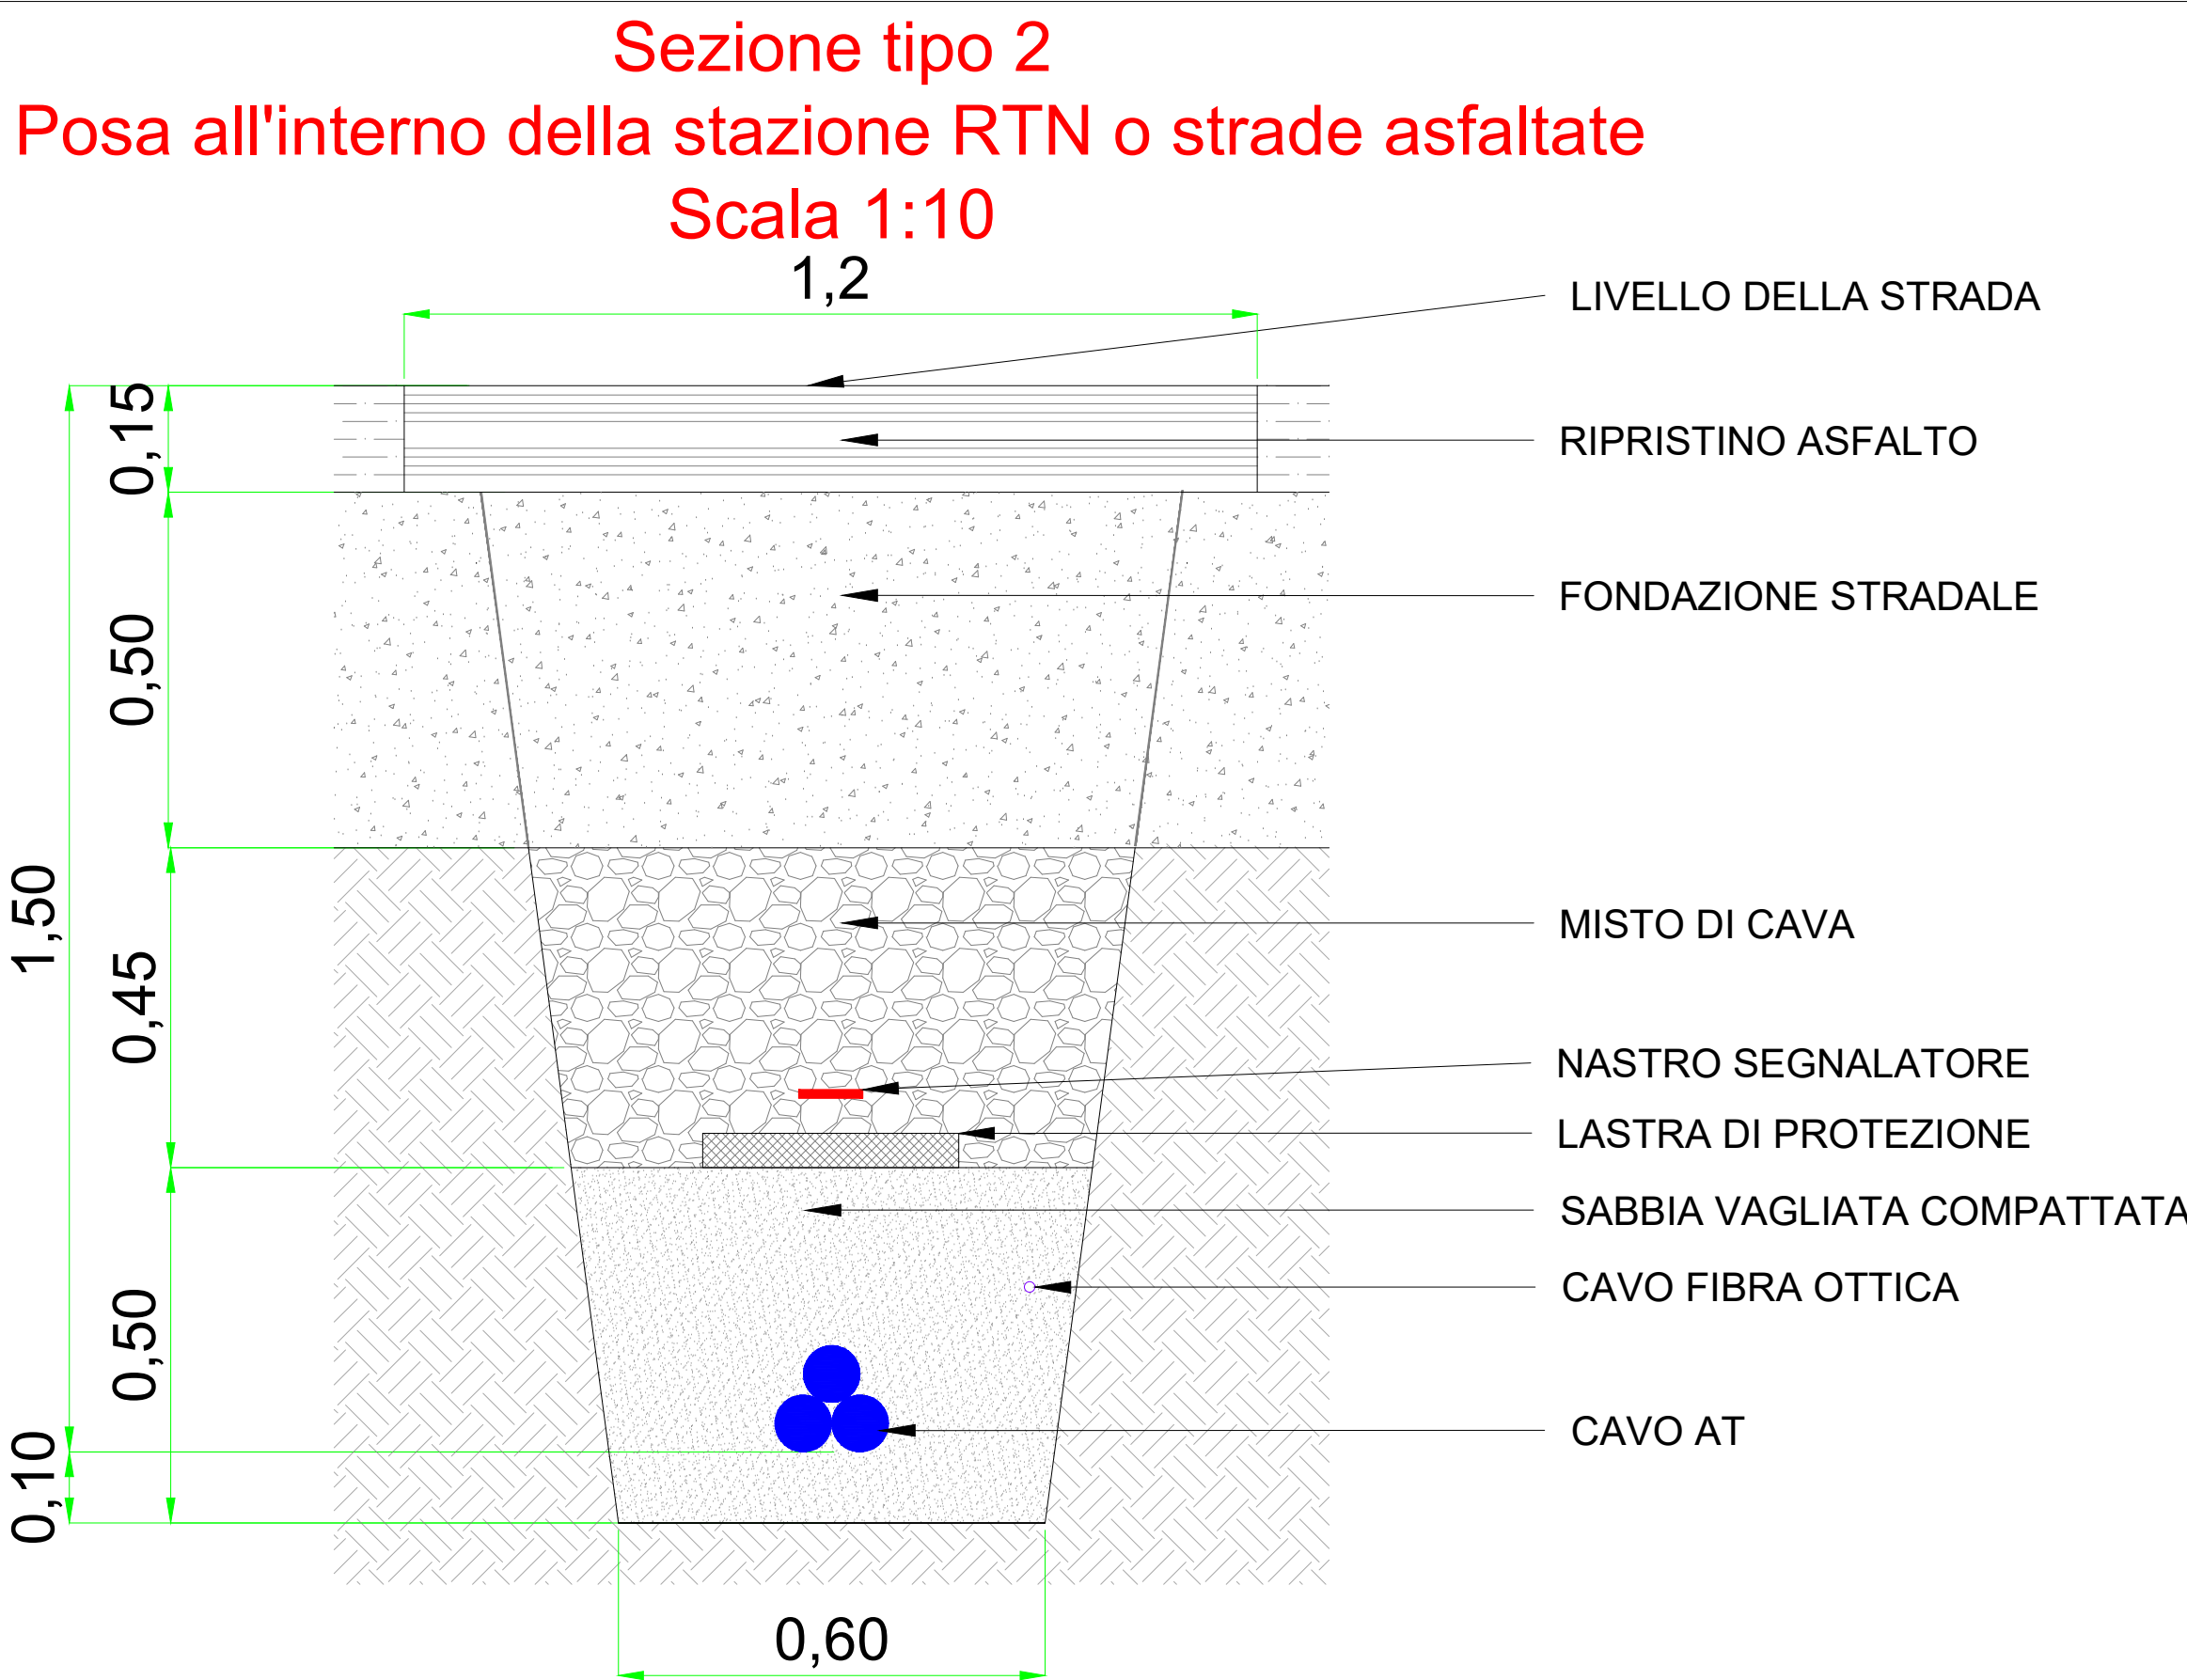


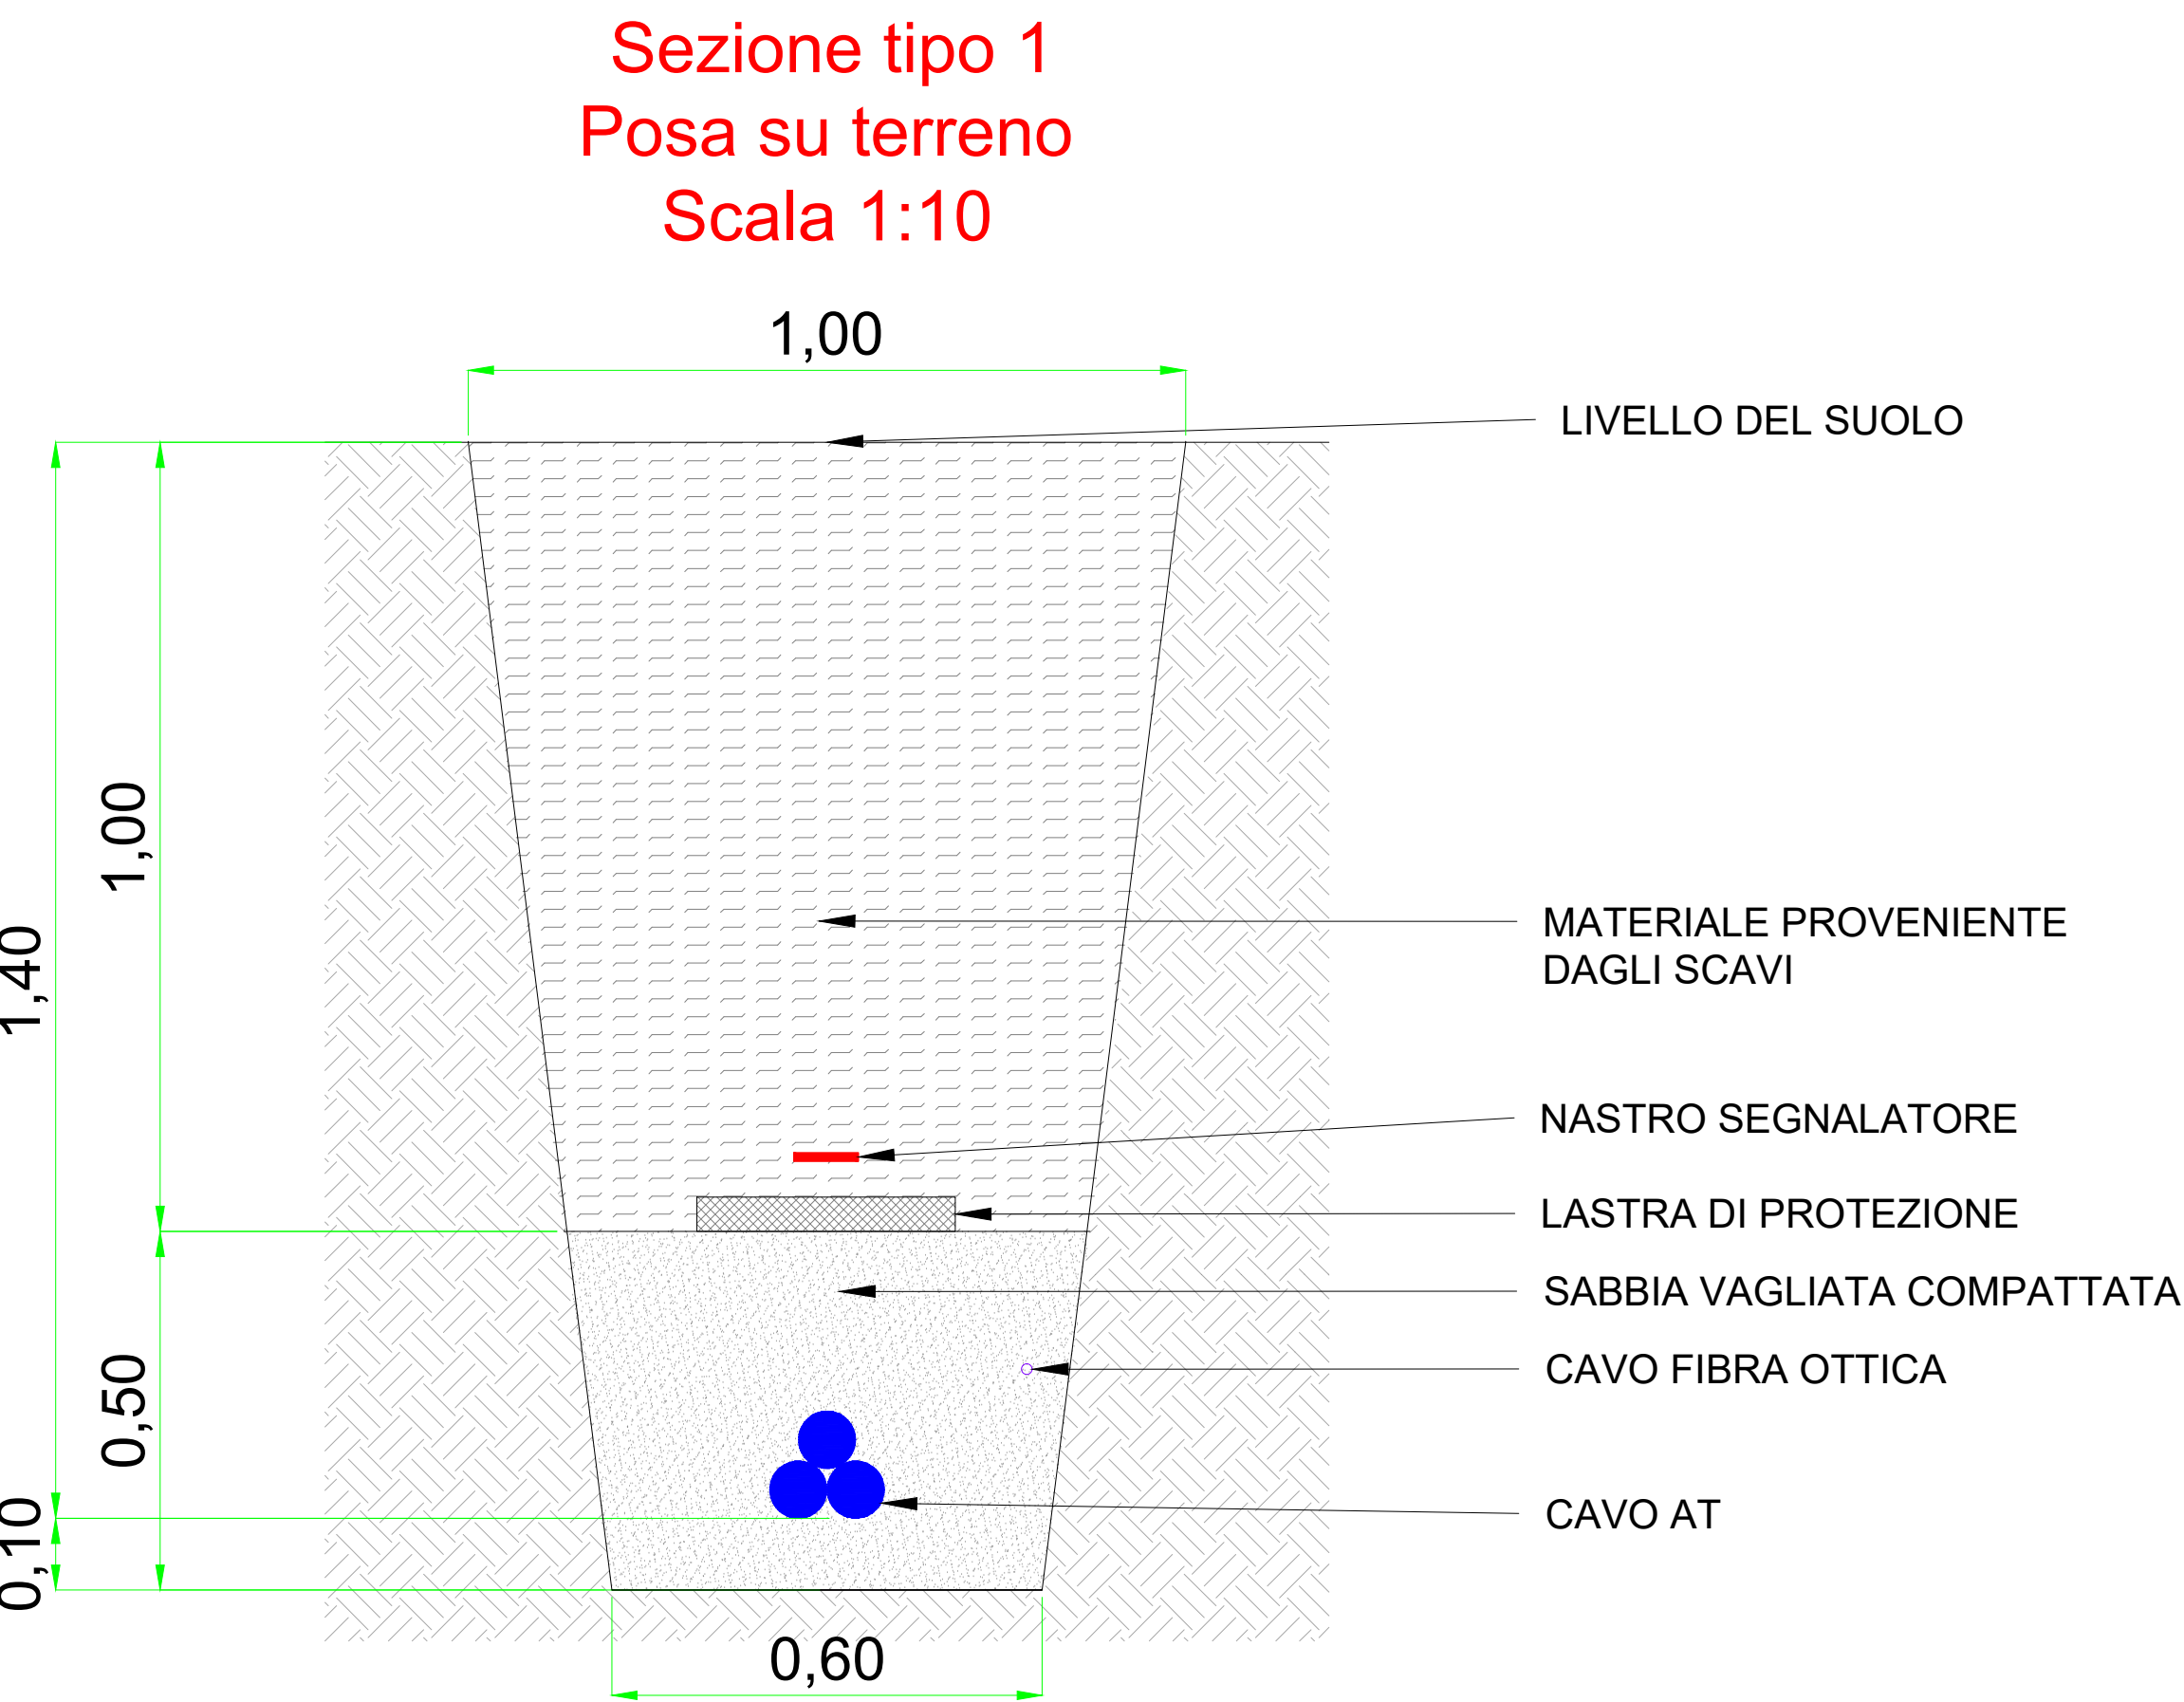

- LEGENDA
- Stazione Utente 150/30 kV
 - Stazione RTN 380kV
 - Area impianto fotovoltaico
 - Stallo produttore in Stazione RTN
 - Strada di nuova realizzazione
 - Posa su terreno cavidotto AT 150kV

VERDE 5 SRL

PROGETTO DI UN IMPIANTO AGRIVOLTAICO DENOMINATO
"LARINO 8" CON PRODUZIONE DI LEGUMINOSE DA
GRANELLA E COLTURE DA RINNOVO IN ROTAZIONE, DA
REALIZZARSI NEL COMUNE DI URURI E CON OPERE DI
CONNESSIONE NEI COMUNI DI MONTORIO NEI FRENTANI E
LARINO (CB) - POTENZA 21.017MWp

SCM Ingegneria
Tecnico
Ing. Daniele Cavallo



TAVOLA	TITOLO	COMMESSA	TIPOLOGIA
103	SEZIONI TIPO CAVO INTERRATO AT 150 KV	5051	P
REVISIONE 01		CODICE ELABORATO	
FOGLIO 1/1		SCS.DES.R.ELE.ITA.P.5051.103.00	
REV.	DATA	MODIFICA	DESSIGNATO
00	27/04/2022	Emissione	Cavallo
01	26/09/2022	Variazione potenza	Cavallo
02			
03			
04			
05			