




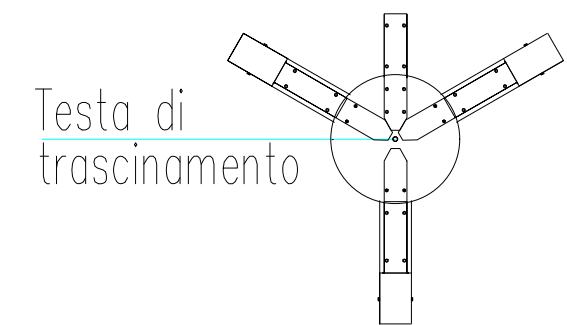


DISPOSIZIONE PROIETTORI SU 360°

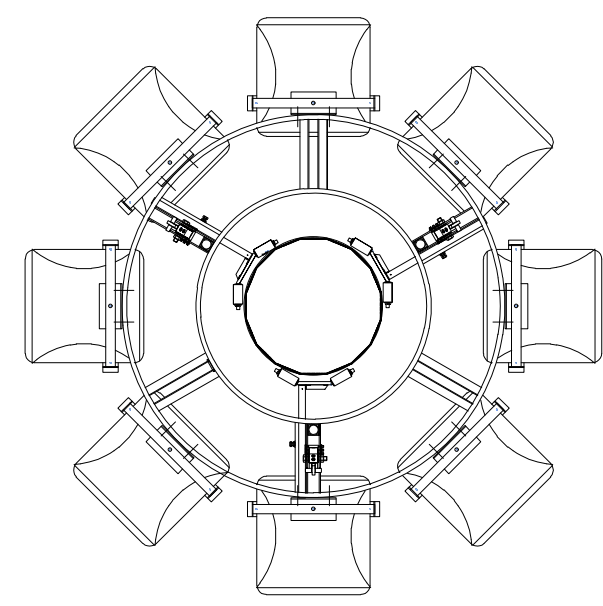

PARTICOLARE ATTACCO CARELLO ELETTRICO MOVIMENTAZIONE CORONA  
MOBILE PER TORRE FARO 30.00m F.T. ILLUMINAZIONE ESTERNA

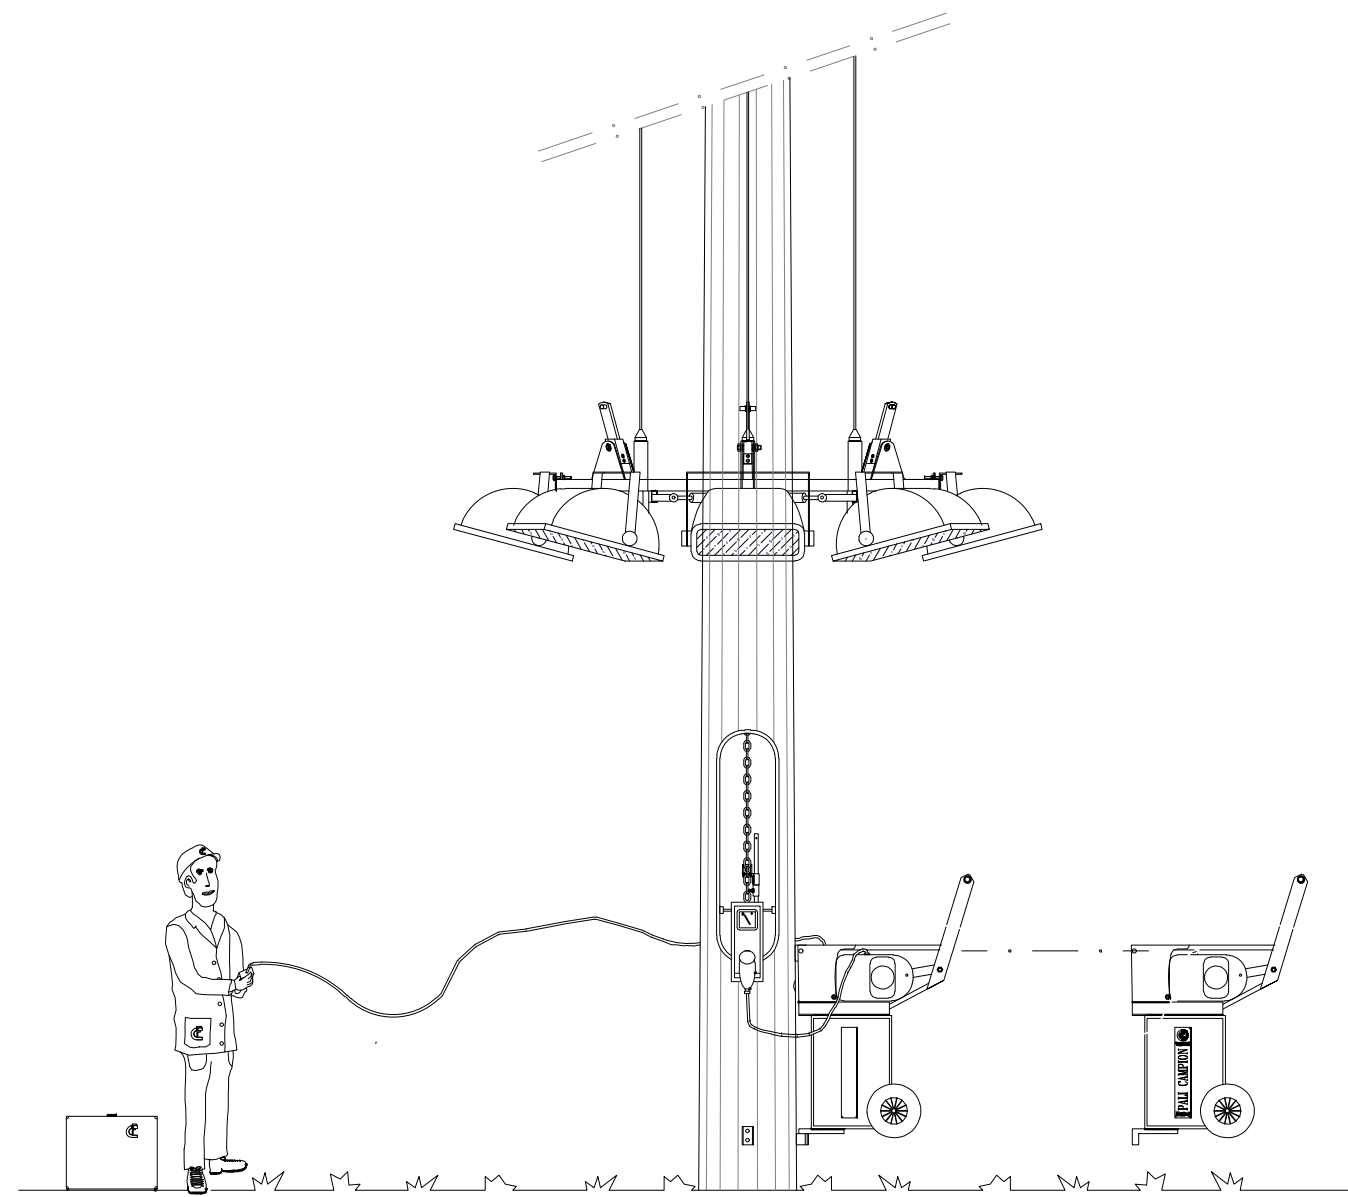

PARTICOLARE POSA DELLA TORRE FARO 30.00m F.T. ILLUMINAZIONE  
ESTERNA SU PLINTO DISPENSORE DI TERRA E COLLEGAMENTI ELETTRICI


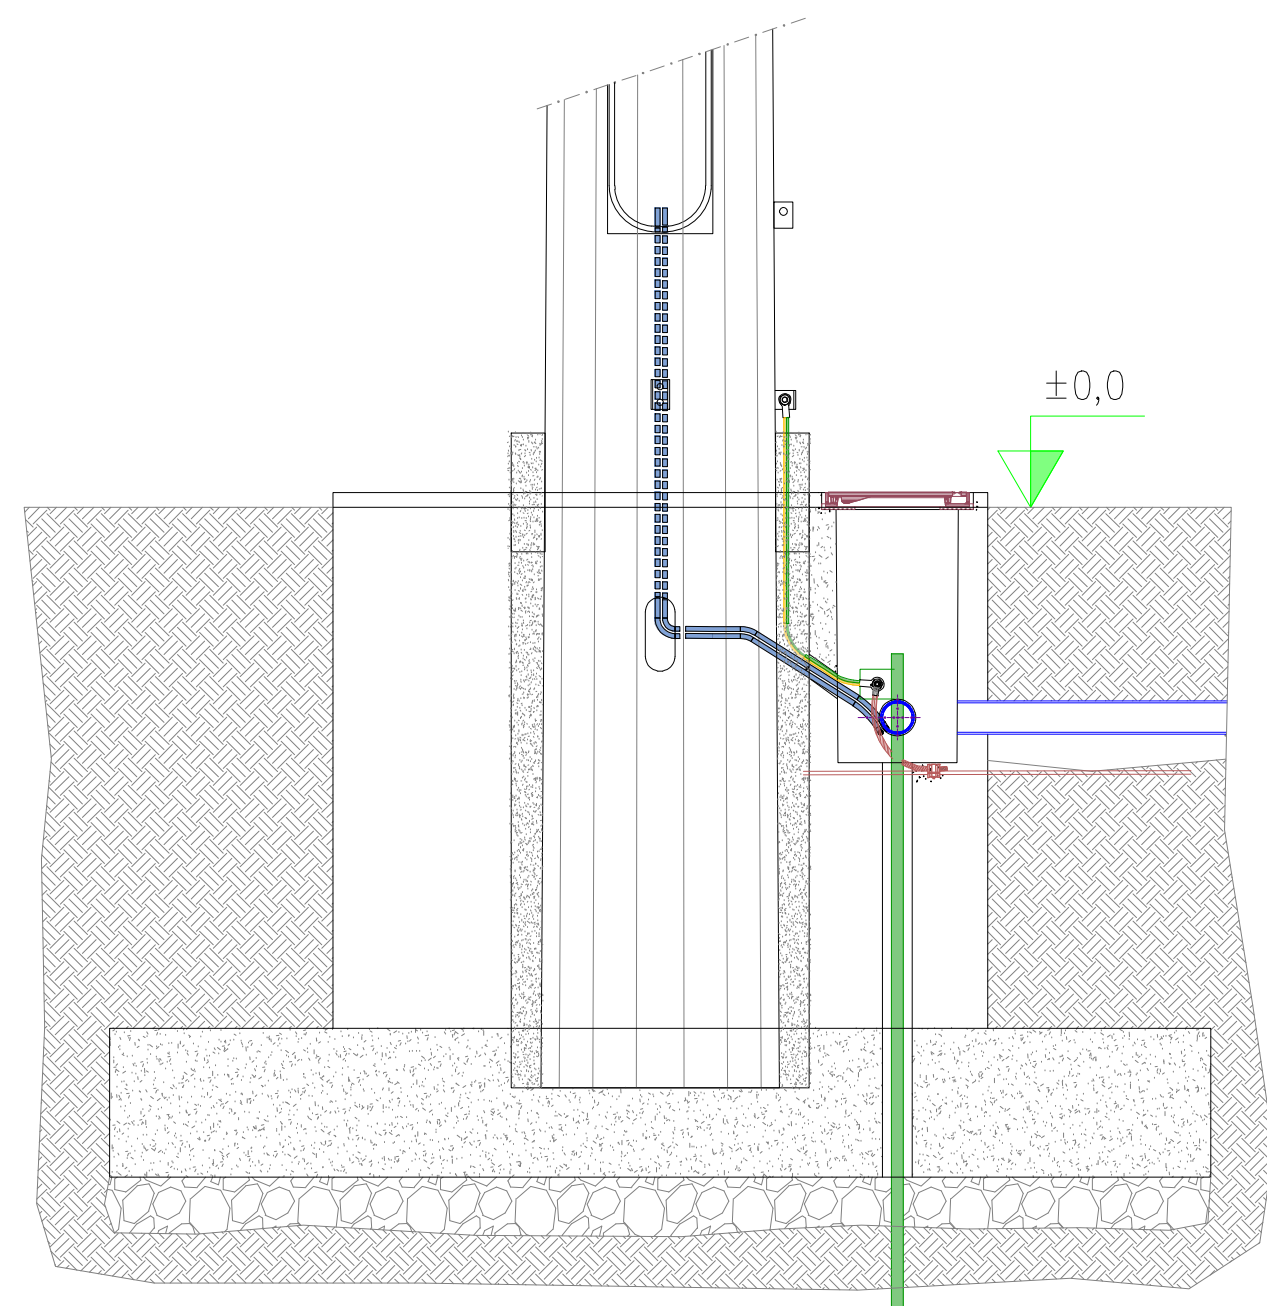


portello rinforzato  
accesso dispositivo


attacco m.o.t.

entrata cavi


30 m

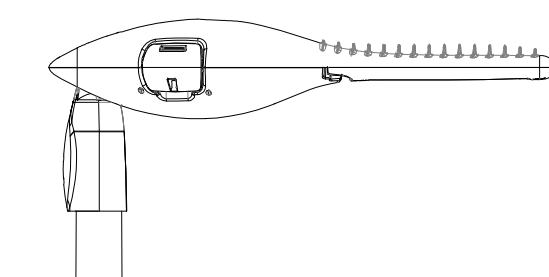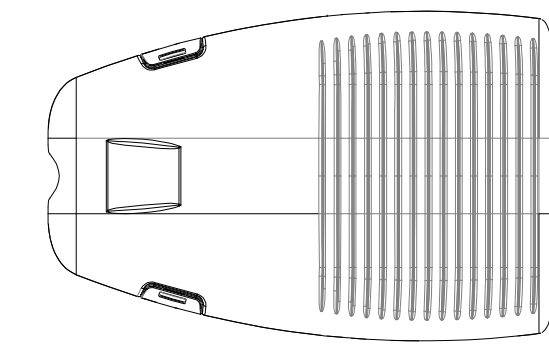


PARTICOLARE ILLUMINAZIONE 10M SCALA 1:20

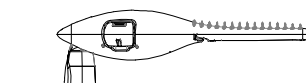

10 m

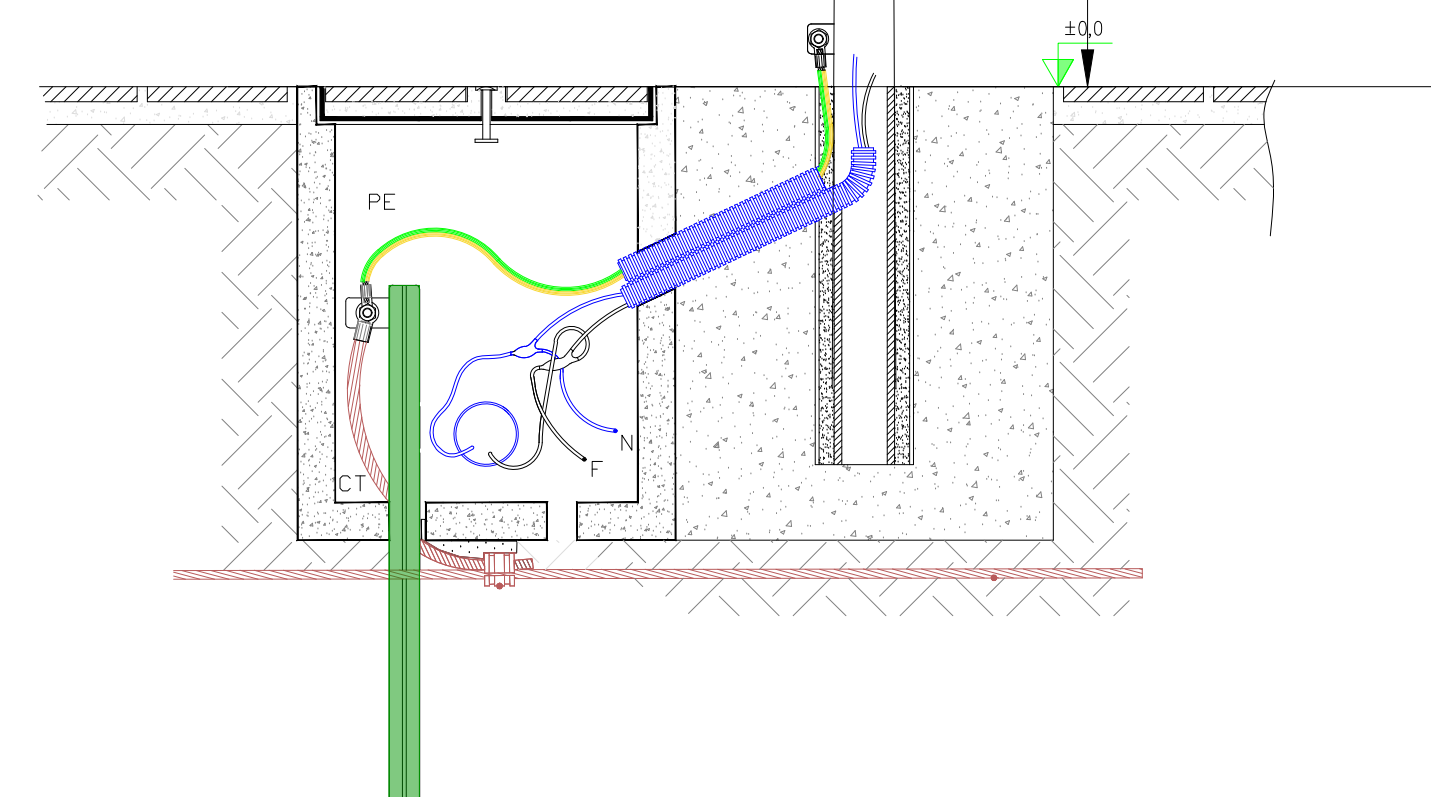

PARTICOLARE POZZETTO ILLUMINAZIONE STRADALE 10M SCALA 1:10

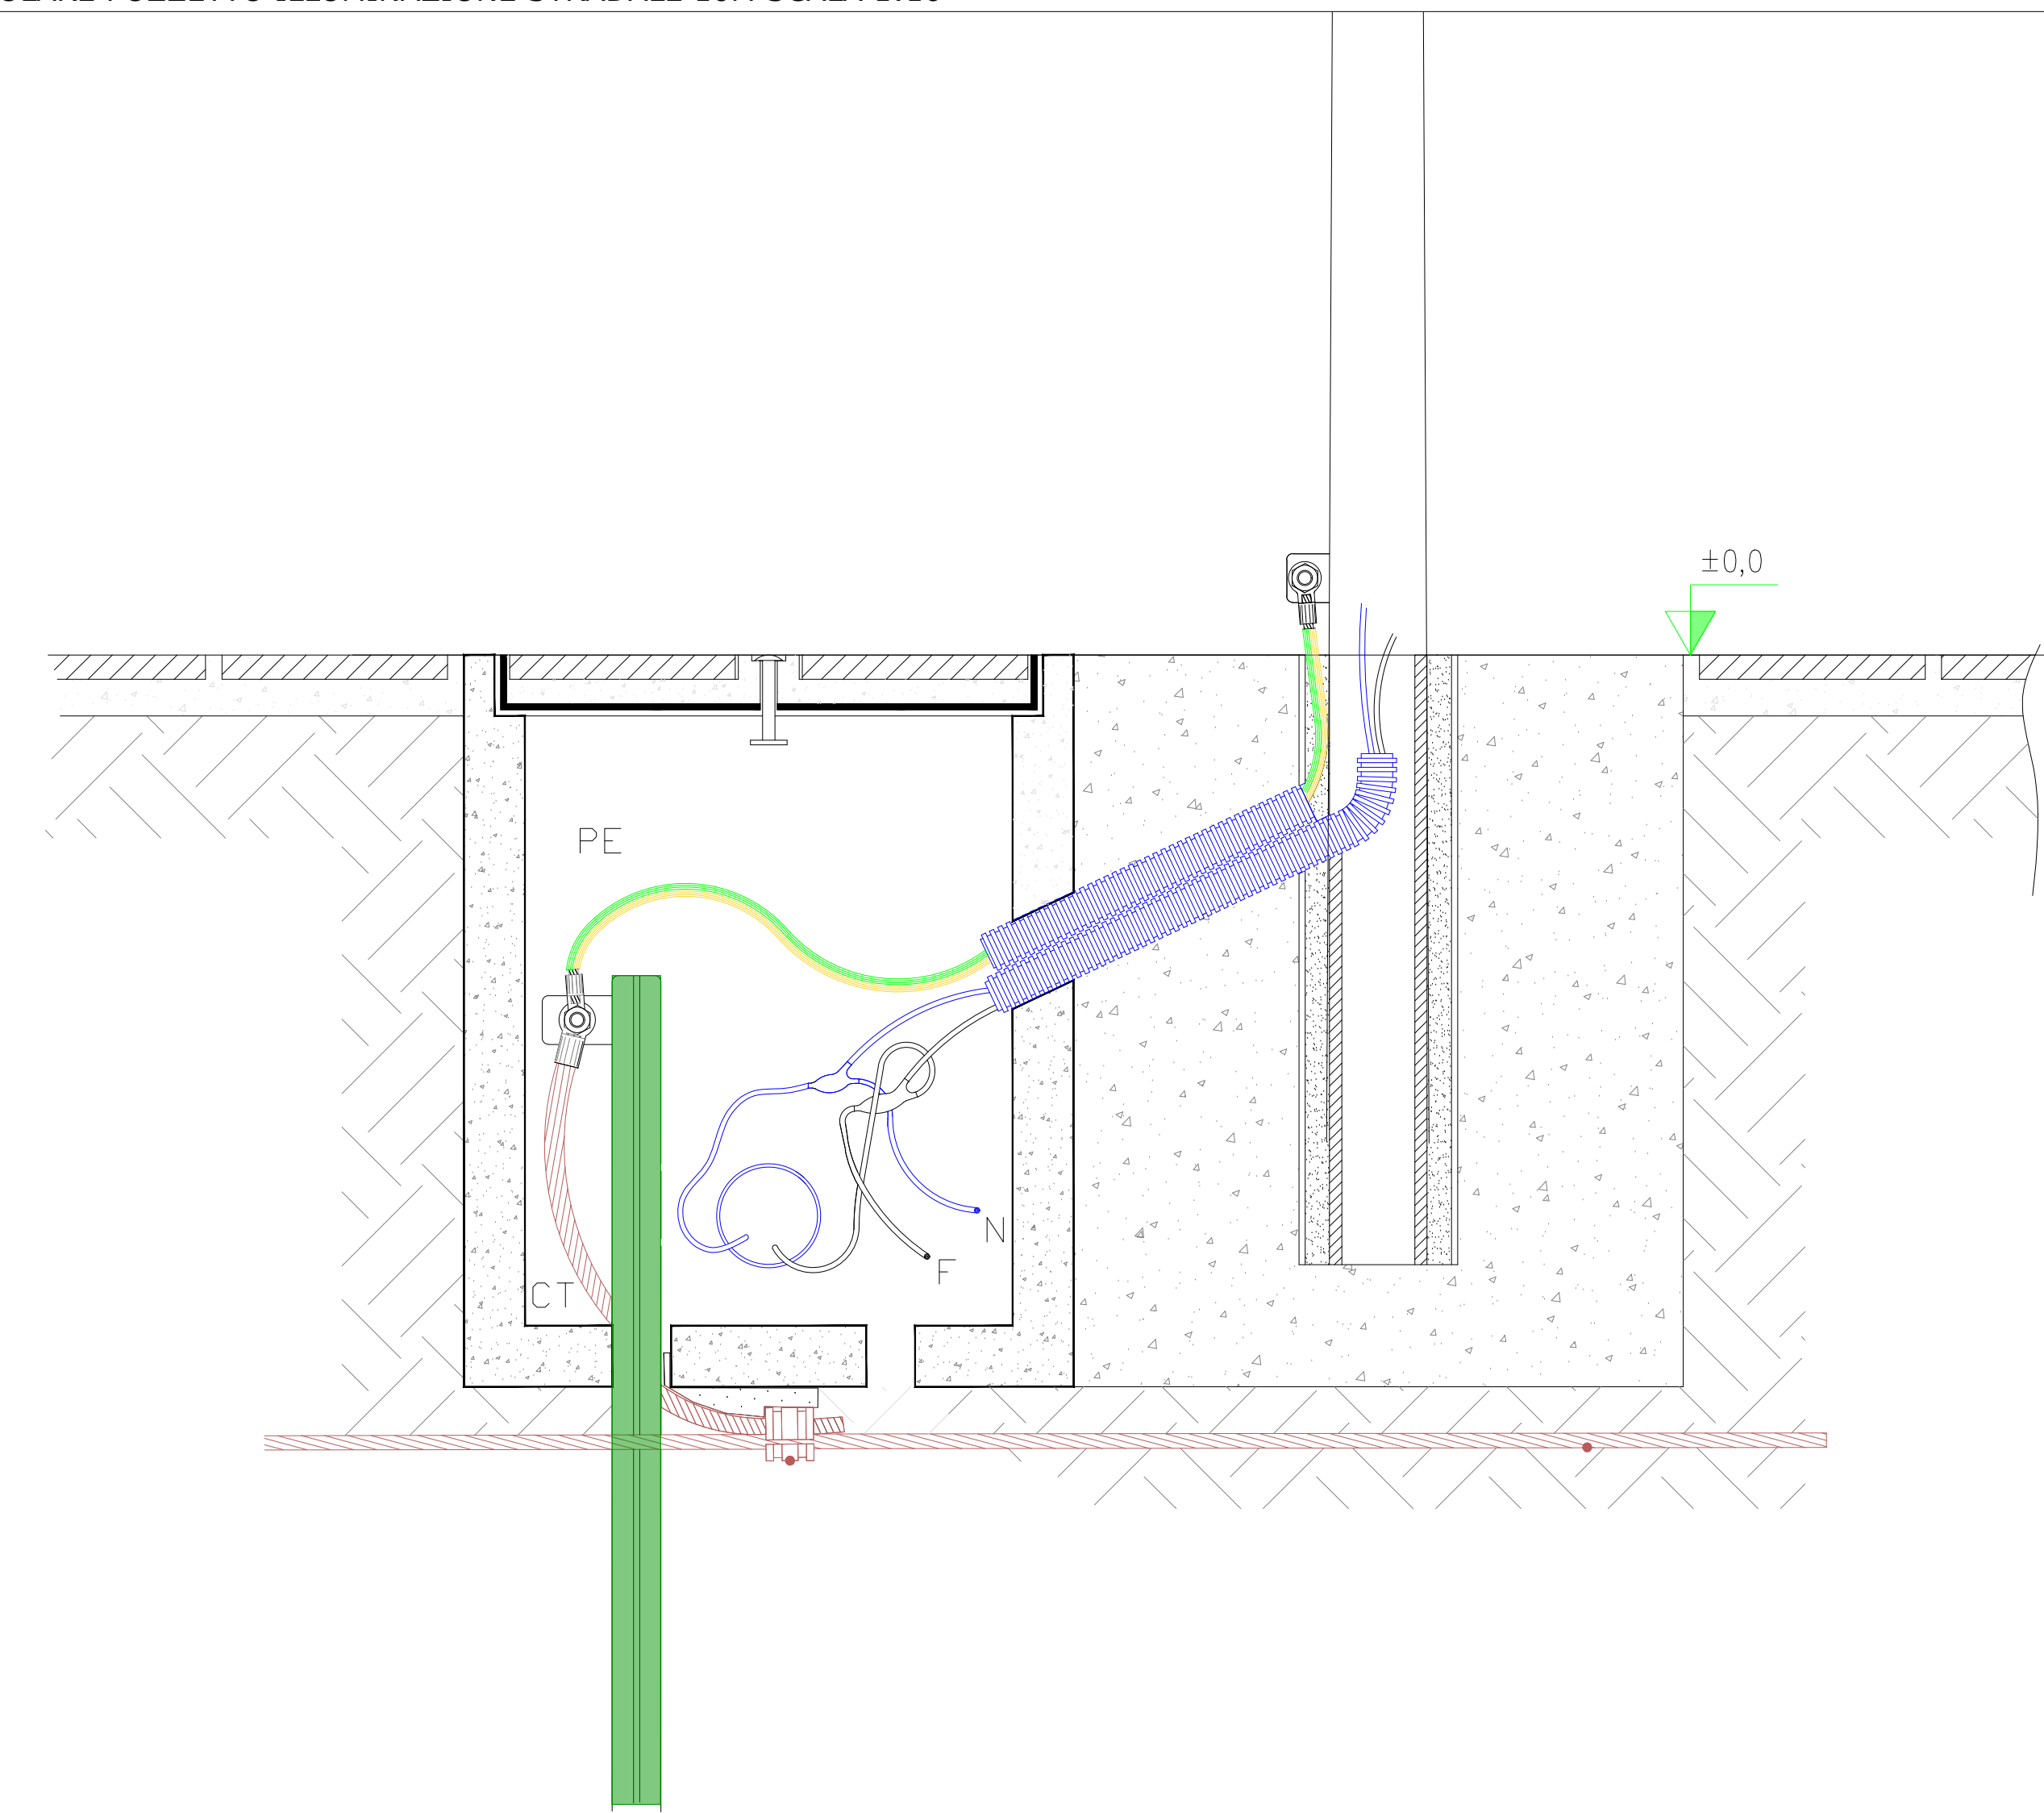**VERDE 5 SRL**

**PROGETTO DI UN IMPIANTO AGRIVOLTAICO DENOMINATO  
"LARINO 8" CON PRODUZIONE DI LEGUMINOSE DA  
GRANELLA E COLTURE DA RINNOVO IN ROTAZIONE, DA  
REALIZZARSI NEL COMUNE DI URURI E CON OPERE DI  
CONNESSIONE NEI COMUNI DI MONTORIO NEI FRENTANI E  
LARINO (CB) - POTENZA 21.017MWp**



| TAVOLA     |            | TITOLO                                                       |  | COMMESSA                       |             | TIPOLOGIA    |  |
|------------|------------|--------------------------------------------------------------|--|--------------------------------|-------------|--------------|--|
| <b>104</b> |            |                                                              |  | <b>5051</b>                    |             | <b>P</b>     |  |
| REVISIONE  |            | <b>PARTICOLARI COSTRUTTIVI -<br/>DETTAGLIO ILLUMINAZIONE</b> |  | CODICE ELABORATO               |             |              |  |
| <b>01</b>  |            |                                                              |  | SCS.DES.R.ELE.I.P.5051.104.00  |             |              |  |
| FOGLIO     |            |                                                              |  | SOSTITUISCE SOSTITUITO DA      |             |              |  |
| <b>1/1</b> |            |                                                              |  | <b>NUM. FILE</b>               |             | <b>SCALA</b> |  |
|            |            |                                                              |  | <b>1:100</b>                   |             |              |  |
|            |            | MODIFICA                                                     |  | PRODOTTO DA: <b>PRODOTTORE</b> |             |              |  |
| REV        | DATA       |                                                              |  | DESIGNATO                      | CONTROLLATO | APPROVATO    |  |
| 00         | 27/04/2022 | Emissione                                                    |  | Cavallio                       | Cavallio    | Cavallio     |  |
| 01         | 26/09/2022 | Variazione potenza                                           |  | Cavallio                       | Cavallio    | Cavallio     |  |
| 03         |            |                                                              |  |                                |             |              |  |
| 04         |            |                                                              |  |                                |             |              |  |
| 05         |            |                                                              |  |                                |             |              |  |