
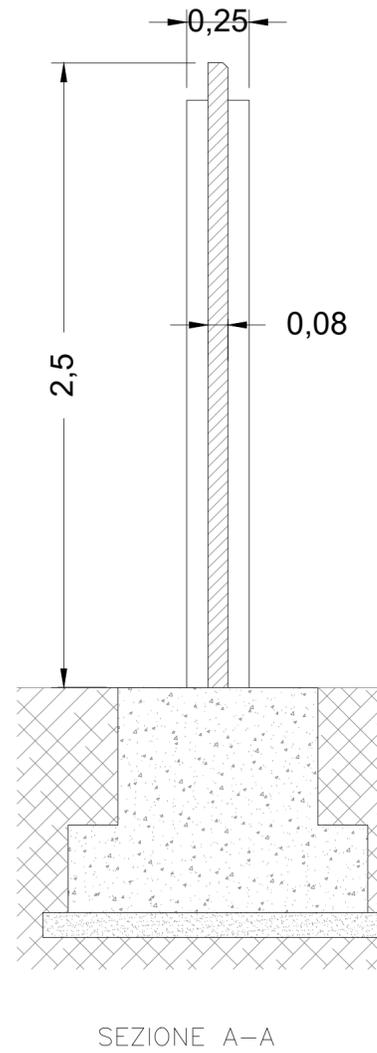


PARTICOLARE RECINZIONE SCALA 1:20

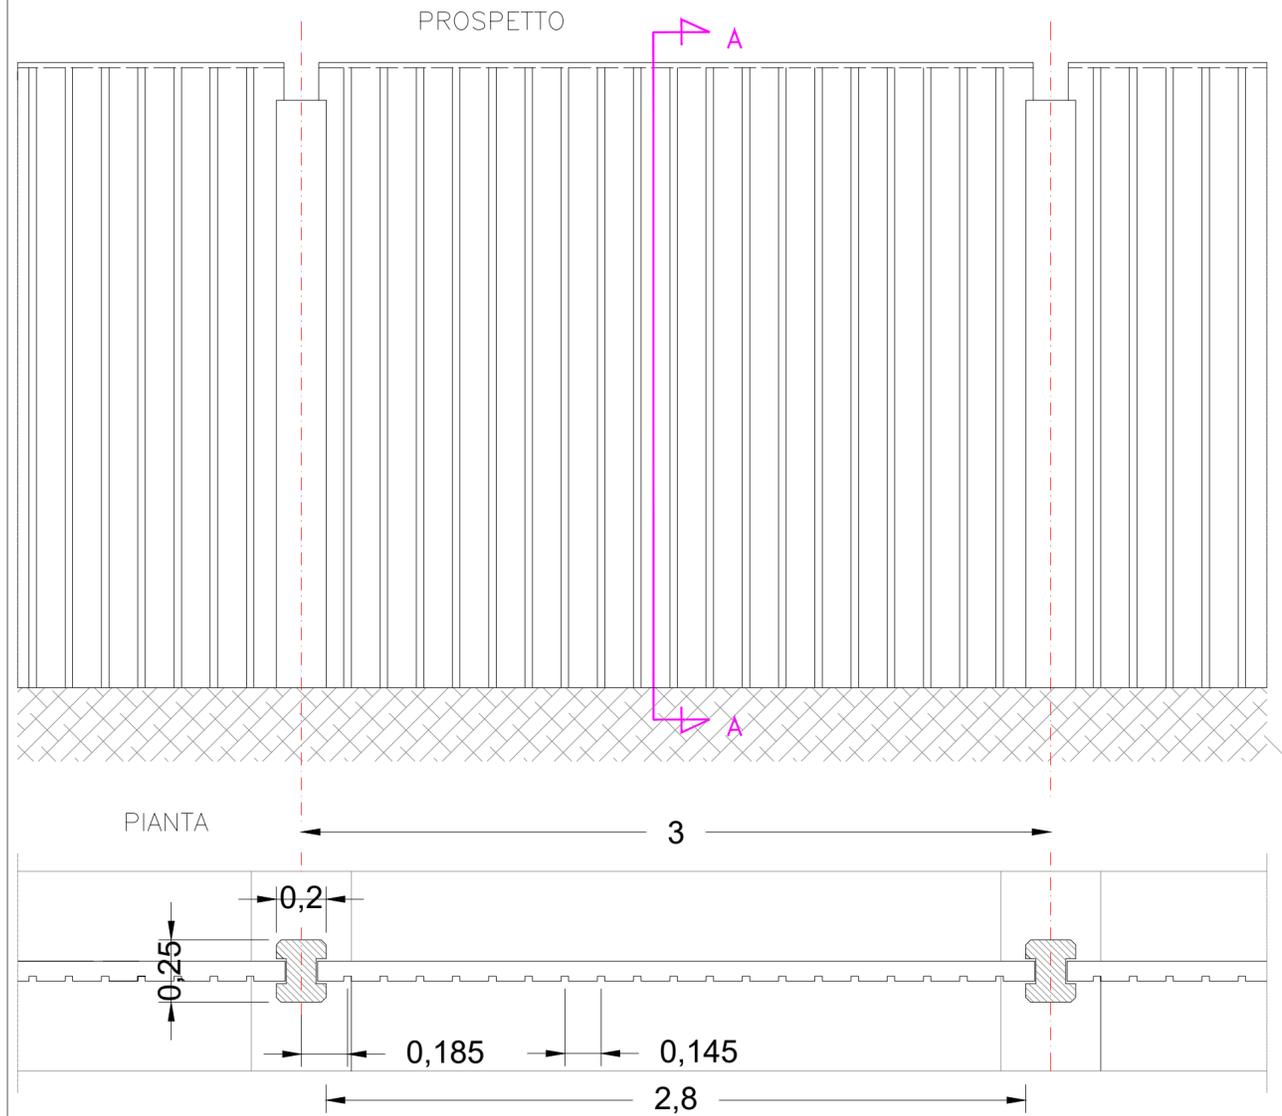

VERDE 5 SRL

PROGETTO DI UN IMPIANTO AGRIVOLTAICO DENOMINATO "LARINO 8" CON PRODUZIONE DI LEGUMINOSE DA GRANELLA E COLTURE DA RINNOVO IN ROTAZIONE, DA REALIZZARSI NEL COMUNE DI URURI E CON OPERE DI CONNESSIONE NEI COMUNI DI MONTORIO NEI FRENTANI E LARINO (CB) - POTENZA 21.017MWp

SCM Ingegneria **Tecnico**
Ing. Daniele Cavallo



TAVOLA	TITOLO	COMMESSA	TIPOLOGIA		
105	PARTICOLARI COSTRUTTIVI - DETTAGLIO RECINZIONE	5051	P		
REVISIONE		CODICE ELABORATO			
01		SCS.DES.R.ELE.ITA.P.5051.105.00			
FOGLIO	Tutte le informazioni tecniche contenute nel presente documento sono di proprietà esclusiva della Studio Tecnico BFP S.r.l. e non possono essere riprodotte, divulgate o comunque utilizzate senza la sua preventiva autorizzazione scritta. All technical information contained in this document is the exclusive property of Studio Tecnico BFP S.r.l. and may neither be used nor disclosed without its prior written consent. (art. 2575 c.c.)	NOME FILE	SCALA		
1/1		SCS.DES.R.ELE.ITA.P.5051.105.00.dwg	1:100		
REV	DATA	MODIFICA	DISEGNATO	CONTROLLATO	APPROVATO
00	27/04/2022	Emissione	Cavallo	Cavallo	Cavallo
01	26/09/2022	Variazione potenza	Cavallo	Cavallo	Cavallo
02					
03					
04					
05					