



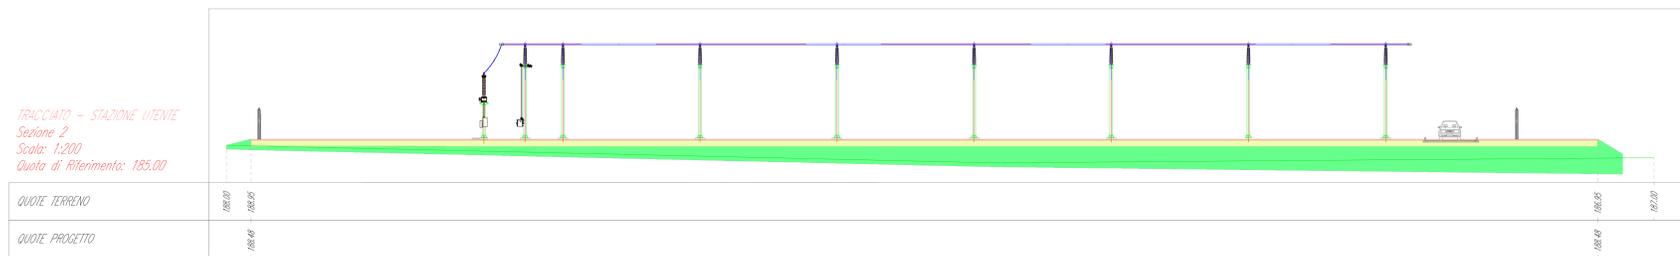

SEZIONI - SCALA 1:200

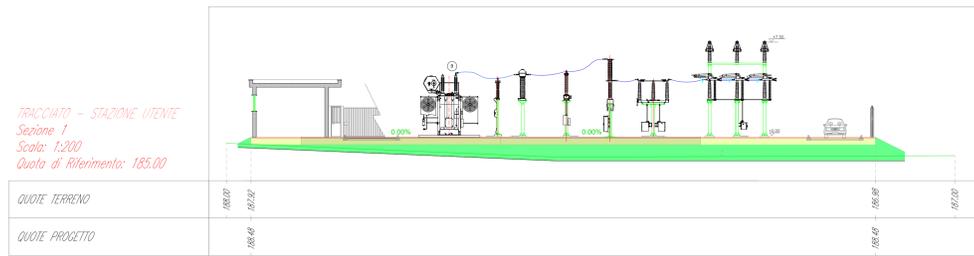

LEGENDA

Stazione RTN 380kV

**VERDE 5 SRL**

**PROGETTO DI UN IMPIANTO AGRIVOLTAICO DENOMINATO "LARINO 8" CON PRODUZIONE DI LEGUMINOSE DA GRANELLA E COLTURE DA RINNOVO IN ROTAZIONE, DA REALIZZARSI NEL COMUNE DI URURI E CON OPERE DI CONNESSIONE NEI COMUNI DI MONTORIO NEI FRENTANI E LARINO (CB) - POTENZA 21.017MWp**

**SCM** Tecnico  
Ingegneria Ing. Daniele Cavallo



TAVOLA	TITOLO	COMMESSA	TIPOLOGIA
<b>108</b>	<b>STUDIO PLANO-ALTIMETRICO - STAZIONE UTENTE</b>	<b>5051</b>	<b>P</b>
REVISIONE		CODICE ELABORATO	
<b>01</b>		<b>SCS.DES.R.ELE.ITA.P.5051.108.00</b>	
FOGLIO		SOSTITUISCE	SOSTITUITO DA
<b>1/1</b>		---	---
REV.	DATA	MODIFICA	DISIGNATO
00	27/04/2022	Emissione	Cavallo
01	26/09/2022	Variazione potenza	Cavallo
02			
03			
04			
05			